Anlage 4.3
zur Planfeststellung

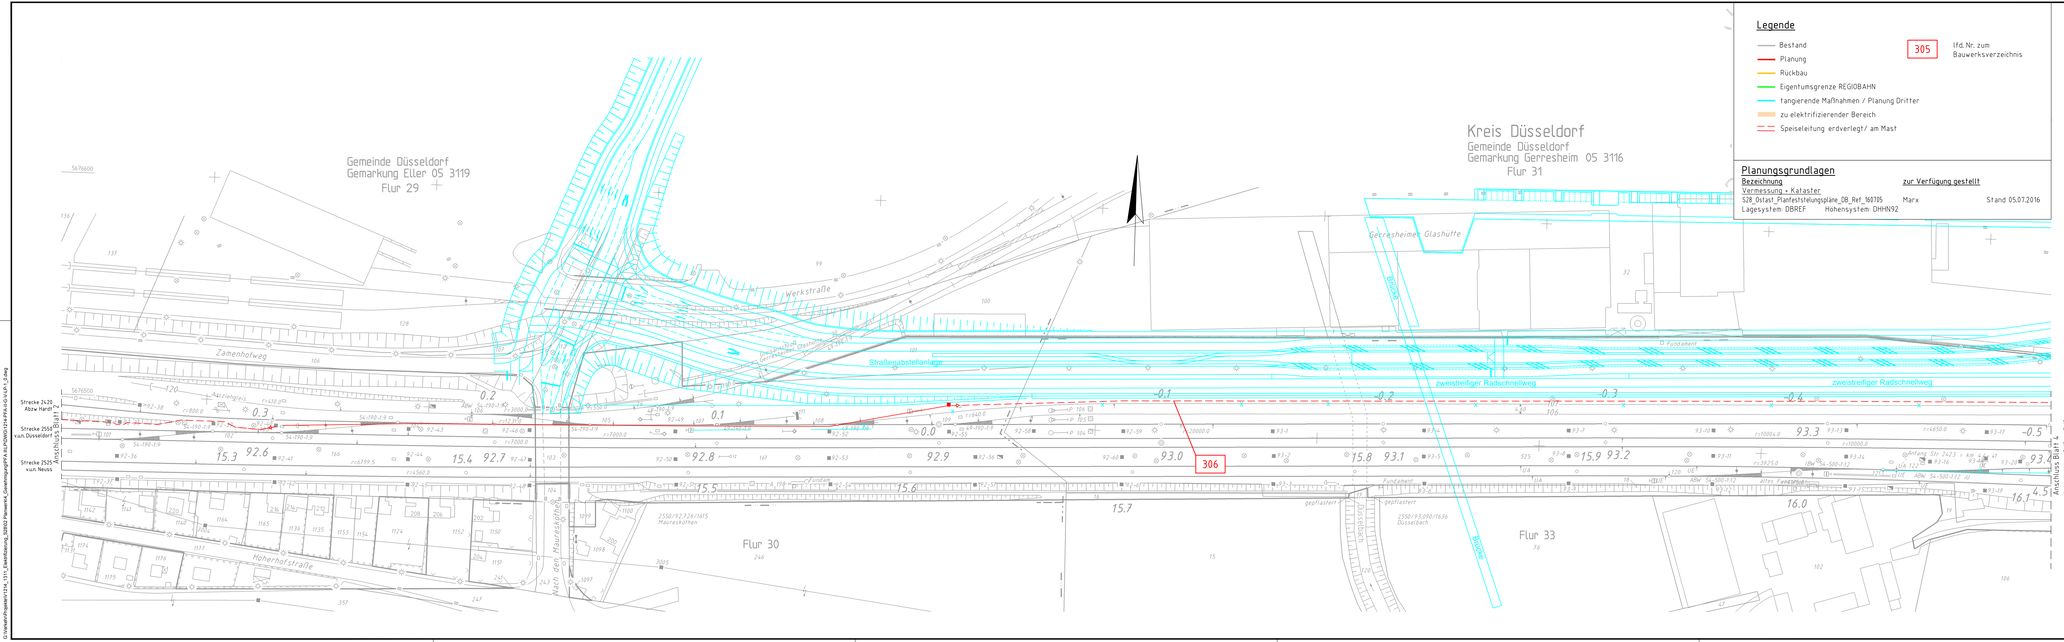

Legende

- Bestand
- Planung
- Rückbau
- Eigentumsgrenze REGIOBAHN
- tangierende Maßnahmen / Planung Dritter
- zu elektrifizierender Bereich
- Speiseleitung erdverlegt/ am Mast

305 lfd. Nr. zum Bauwerksverzeichnis

Planungsgrundlagen

Bezeichnung	zur Verfügung gestellt	
Vermessung - Kataster		
S28_Ostast_Planfeststellungspläne DB_Ref_369185	Marx	Stand 05.07.2016
Lagesystem: DBREF Höhensystem: DHHN92		

Lageskizze

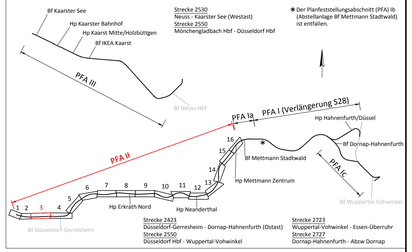

Index	Änderung	Datum	Name

Bearbeitet im Auftrag der REGIOBAHN GmbH

gez. i.V. Schneider

Duisburg, den 11.04.2018

Vössing Ingenieurgesellschaft mbH
Hansastraße 7-13
D - 47058 Duisburg
+49 (0) 203/30084-0
www.voessing.de

VÖSSING INGENIEURE

	Datum	Name
bearb.	04 / 2018	Leiße
gez.	04 / 2018	Welschof
gepr.	04 / 2018	Schneider

REGIO BAHN

Regionale Bahngesellschaft
Kaarst - Neuss - Düsseldorf - Erkrath -
Mettmann - Wuppertal mbH

Elektrifizierung der Regiobahn-Infrastruktur

REGIOBAHN GmbH
An der Regiobahn 15
40822 Mettmann
Tel: 0 21 04/3-05-0
Fax: 0 21 04/3-05-105

Mettmann, den 12.04.2018.....
Name Stefan Kunig.....
Unterschrift Wi: Stefan Kunig.....
(Bauherr/Geschäftsführer)

Mettmann, den 12.04.2018.....
Name Stefan Stach.....
Unterschrift Wi: ppa. Stefan Stach...
(Eisenbahnbetriebsleiter)

Planfeststellungsabschnitt II
Bf Düsseldorf-Gerresheim - Bf Mettmann Stadtwald
Lageplan 03
km 92,5+03 (Strecke 2550) - km 4,5+11 (Str. 2423)

Ausgabe vom:	10.04.2018
Blatt Nr.:	3 von 16
Maßstab:	1:1000
Plan Nr.:	S28E-GP-II-VA-LP-03

Bearbeiter: Welchof
Druckdatum: 12.04.2018 09:08:04
Plotter: DWG To PDF.pc3
Dateiname: V:\Projekte\Regiobahn\1234_1311_Elektrifizierung_S28\02 Planung\4_GenehmigungsPFA II\LP\S28E-GP-II-VA-LP-03.dwg