Anlage 4.16
zur Planfeststellung

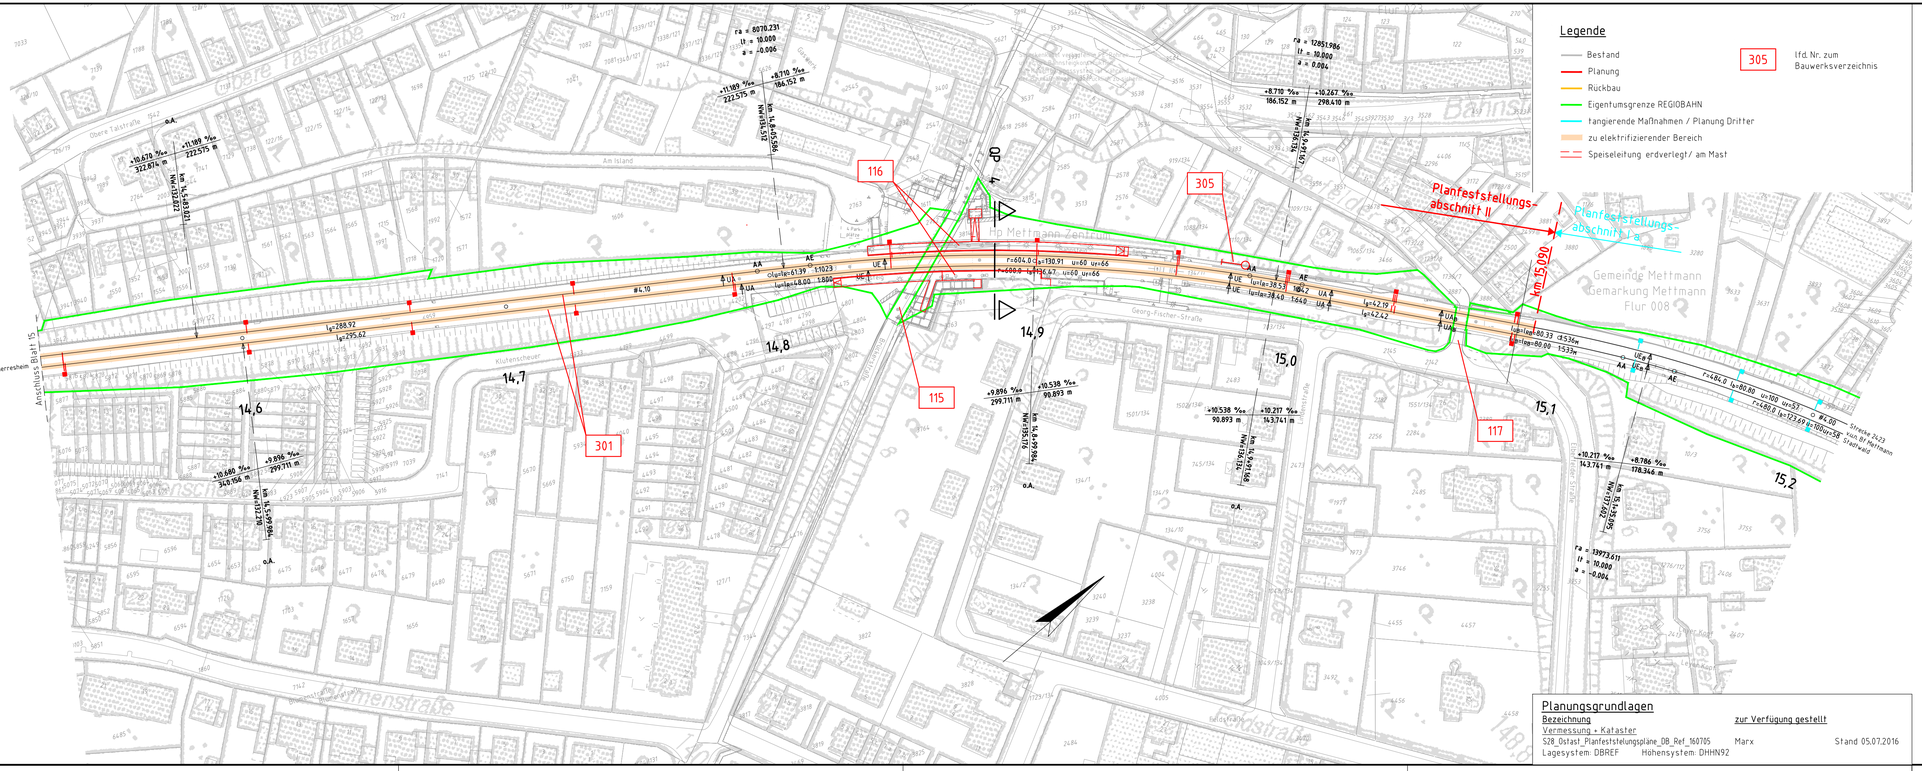

Legende

- Bestand
- Planung
- Rückbau
- Eigentumsgrenze REGIOBAHN
- tangierende Maßnahmen / Planung Dritter
- zu elektrifizierender Bereich
- Speiseleitung erdverlegt/ am Mast

305 lfd. Nr. zum Bauwerksverzeichnis

Lageskizze

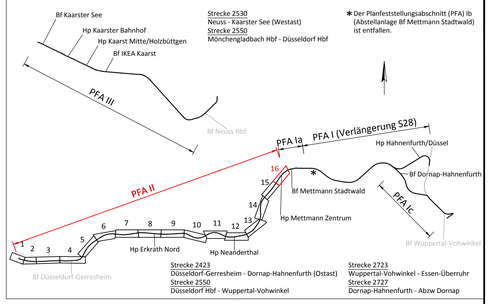

Index	Änderung	Datum	Name

Bearbeitet im Auftrag der REGIOBAHN GmbH

gez. i.V. Schneider

Duisburg, den 11.04.2018

Vössing Ingenieurgesellschaft mbH
Hansaastraße 7-13
D - 47058 Duisburg
+49 (0) 203/30084-0
www.voessing.de

VÖSSING INGENIEURE

	Datum	Name
bearb.	04 / 2018	Leiße
gez.	04 / 2018	Welschof
gepr.	04 / 2018	Schneider

REGIO BAHN

Regionale Bahngesellschaft
Kaarst - Neuss - Düsseldorf - Erkrath -
Mettmann - Wuppertal mbH

Elektrifizierung der Regiobahn-Infrastruktur

REGIOBAHN GmbH
An der Regiobahn 15
40822 Mettmann
Tel: 0 21 04/3 05-0
Fax: 0 21 04/3 05-105

Mettmann, den 12.04.2018
Name Stefan Kunig
Unterschrift gez. Stefan Kunig
(Bauherr/Geschäftsführer)

Mettmann, den 12.04.2018
Name Stefan Stach
Unterschrift gez. ppa. Stefan Stach
(Eisenbahnbetriebsleiter)

Planungsgrundlagen

Bezeichnung		zur Verfügung gestellt	
Vermessung + Kataster			
S28_0stast_Planfeststelungsplane_DB_Ref_160705		Marx	Stand 05.07.2016
Lagesystem: DBREF	Höhensystem: DHHN92		

Planfeststellungsabschnitt II
Bf Düsseldorf-Gerresheim - Bf Mettmann Stadtwald

Lageplan 16

km 14,5+24 - km 15,2+13

Ausgabe vom:	10.04.2018
Blatt Nr.:	16 von 16
Maßstab:	1:1000
Plan Nr.:	S28E-GP-II-VA-LP-16

Erstellen: Welschof
Dateiabstand: 12.04.2018 10:39:59
Layout Name: Blatt 16
Layout Name:
G:\Vorhaben\Projekte\1234_1311_Elektrifizierung_S28\02 Planung\4_Genehmigung\PFA II\S28\0STA 1234-PFA-II-LO-LP-1_0.dwg