

lfd. Nr. zum
Bauwerksverzeichnis

- Bestand
- Planung
- Rückbau
- Eigentumsgrenze REGIOBAHN
- tangierende Maßnahmen / Planung Dritter
- zu elektrifizierender Bereich
- Speiseleitung erdverlegt/ am Mast
- geänderte Planung

Planungsgrundlagen


BezeichnungVermessung + Kataster

S28_Ostast_Planfeststellungspläne_DB_Ref_160705

zur Verfügung gestellt

Stand 05.07.2016

Lageskizze

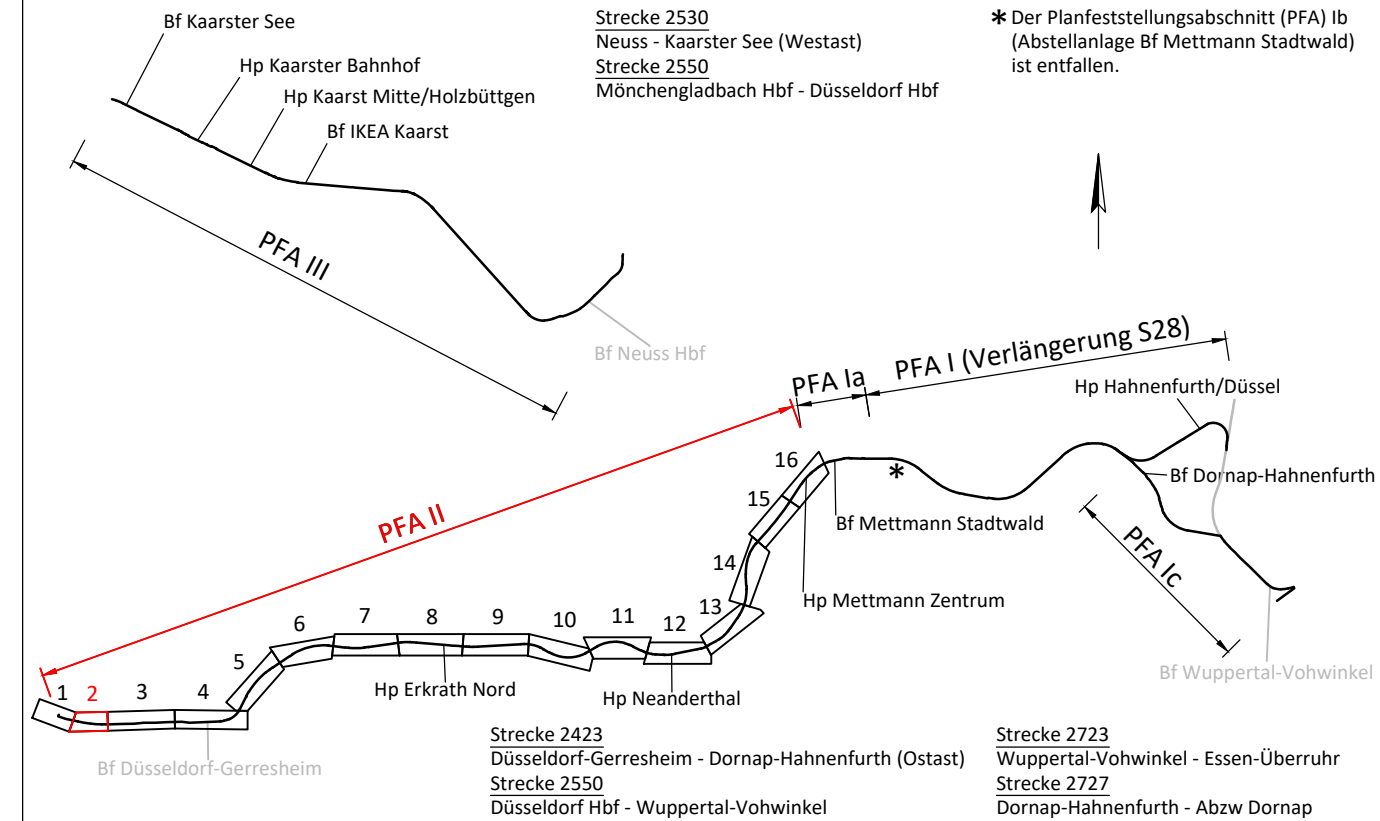

a	Anpassung Maststandorte	30.08.2021	Welschhof/Leißle
Index	Änderung	Datum	Name

Bearbeitet im Auftrag der REGIOBAHN GmbH gez. i.V. Schneider Duisburg, den 30.08.2021	Vössing Ingenieurgesellschaft mbH Landfermannstraße 6 D - 47051 Duisburg +49 (0) 203/30084-0 www.voessing.de			Datum	Name
			bearb.	04 / 2018	Leiße
			gez.	04 / 2018	Welschhof
			gepr.	04 / 2018	Schneider

REGIO
B A H N

Regionale Bahngesellschaft
Kaarst - Neuss - Düsseldorf - Erkrath -
Mettmann - Wuppertal mbH

Elektrifizierung der Regiobahn-Infrastruktur

REGIOBAHN GmbH
Bahnstraße 58
40822 Mettmann
Tel: 0 21 04/3 05-0
Fax: 0 21 04/3 05-105

Mettmann, den 31.08.2021	Mettmann, den 31.08.2021
Name: Stefan Kunig	Name: Stefan Stach
Unterschrift: gez. Stefan Kunig	Unterschrift: gez. pp. Stefan Stach
(Bauherr/Geschäftsführer)	(Bauherr/Geschäftsführer)
	(Eisenbahnbetriebsleiter)

Planfeststellungsabschnitt II

30.08.2021

Blatt Nr.: 2 von 16

Maßstab: 1:1000

Plan Nr.:

S28E-GP-II-VA-LP-02 [a](#)