


Lageskizze

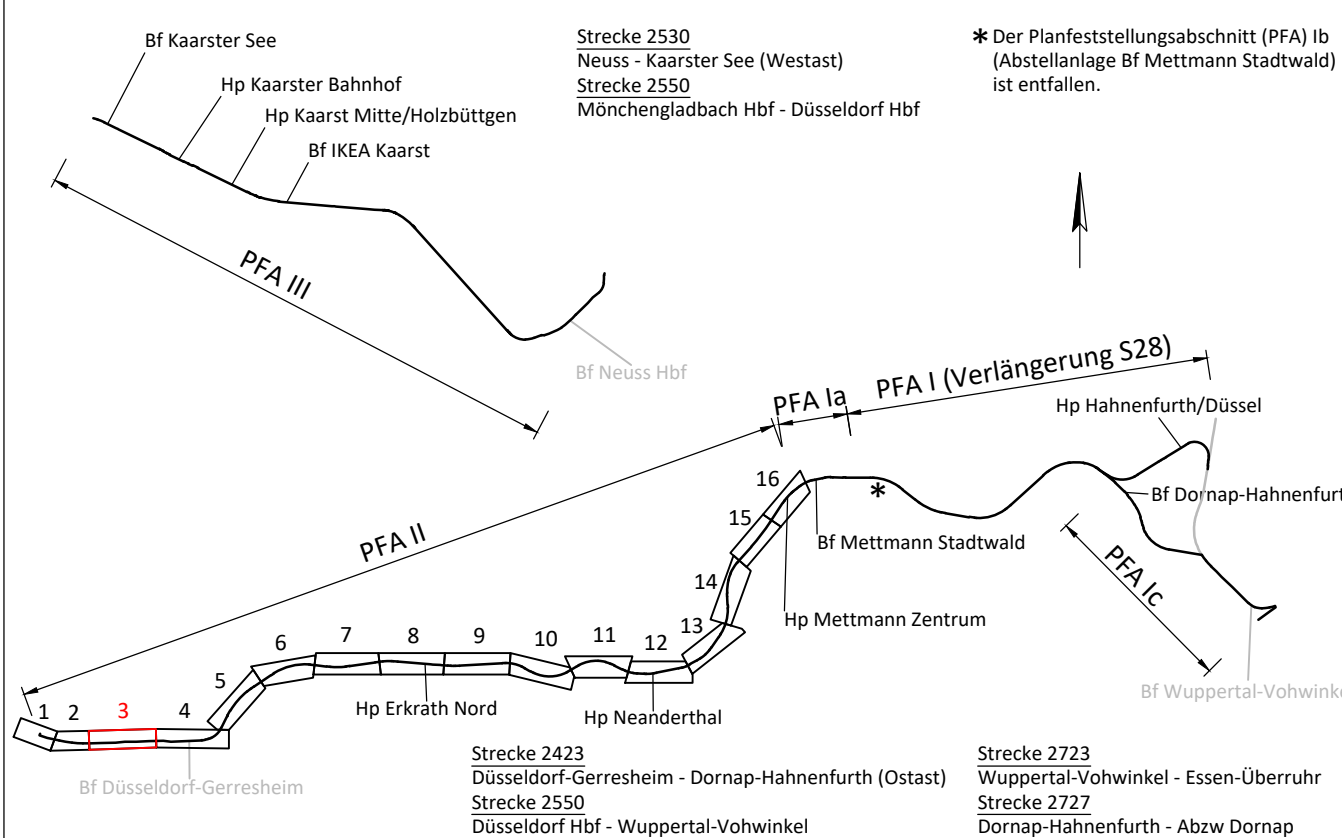

|       |                            |            |                 |
|-------|----------------------------|------------|-----------------|
|       |                            |            |                 |
| a     | Ergänzung vorh. Gasleitung | 30.08.2021 | Welschhof/Le... |
| Index | Änderung                   | Datum      | Name            |

| Bearbeitet im Auftrag der<br>REGIOBAHN GmbH     | Vössing Ingenieurgesellschaft mbH<br>Landlerrnstraße 6<br>D - 47051 Duisburg<br>+49 (0) 203/30084-0<br>www.voessing.de |  | <table><tr><th></th><th>Datum</th><th>Name</th></tr><tr><td>bearb.</td><td>04 / 2018</td><td>Leise</td></tr><tr><td>gez.</td><td>04 / 2018</td><td>Welschhof</td></tr><tr><td>gepr.</td><td>04 / 2018</td><td>Schneider</td></tr></table> |  | Datum | Name | bearb. | 04 / 2018 | Leise | gez. | 04 / 2018 | Welschhof | gepr. | 04 / 2018 | Schneider |
|-------------------------------------------------|---|-------------------------------------------------------------------------------------|---|--|-------|------|--------|-----------|-------|------|-----------|-----------|-------|-----------|-----------|
|                                                 | Datum   | Name                                                                                |   |  |       |      |        |           |       |      |           |           |       |           |           |
| bearb.                                          | 04 / 2018   | Leise                                                                               |   |  |       |      |        |           |       |      |           |           |       |           |           |
| gez.                                            | 04 / 2018   | Welschhof                                                                           |   |  |       |      |        |           |       |      |           |           |       |           |           |
| gepr.                                           | 04 / 2018   | Schneider                                                                           |   |  |       |      |        |           |       |      |           |           |       |           |           |
| gez. i.V. Schneider<br>Duisburg, den 30.08.2021 |   |                                                                                     |   |  |       |      |        |           |       |      |           |           |       |           |           |

**REGIO**  
B A H N

Regionale Bahngesellschaft  
Kaarst - Neuss - Düsseldorf - Erkrath -  
Mettmann - Wuppertal mbH

REGIOBAHN GmbH     ~~Mettmann, den 31.08.2021~~     Mettmann, den 31.08.2021  
Bahnhofstraße 58  
40822 Mettmann     ~~Name: Stefan Kunig~~     Name: Stefan Stach  
Tel: 0 21 04/3 05-0     ~~Unterschrift: gez. Stefan Kunig~~     gez. Stefan Stach  
Fax: 0 21 04/3 05-105     ~~(Bauherr/Gesellschaftsführer)~~     (Bahnverkehrsleiter)

|   |                                      |
|---|--------------------------------------|
| <p align="center">Planfeststellungsabschnitt II</p> <p align="center">Bf Düsseldorf-Gerresheim - Bf Mettmann Stadtwald 03</p> <p align="center"><b>Leitungsbestandsplan 03</b></p> <p align="center">km 92,5+03 (Str. 2550) - km 4,5+11 (Str. 2423)</p> | <p>Abgabe vom: 30.08.2021</p>        |
|   | <p>Blatt Nr.: 3 von 16</p>           |
|   | <p>Maßstab: 1:1000</p>               |
|   | <p>Plan Nr.: S28E-GP-II-VA-LP-03</p> |

