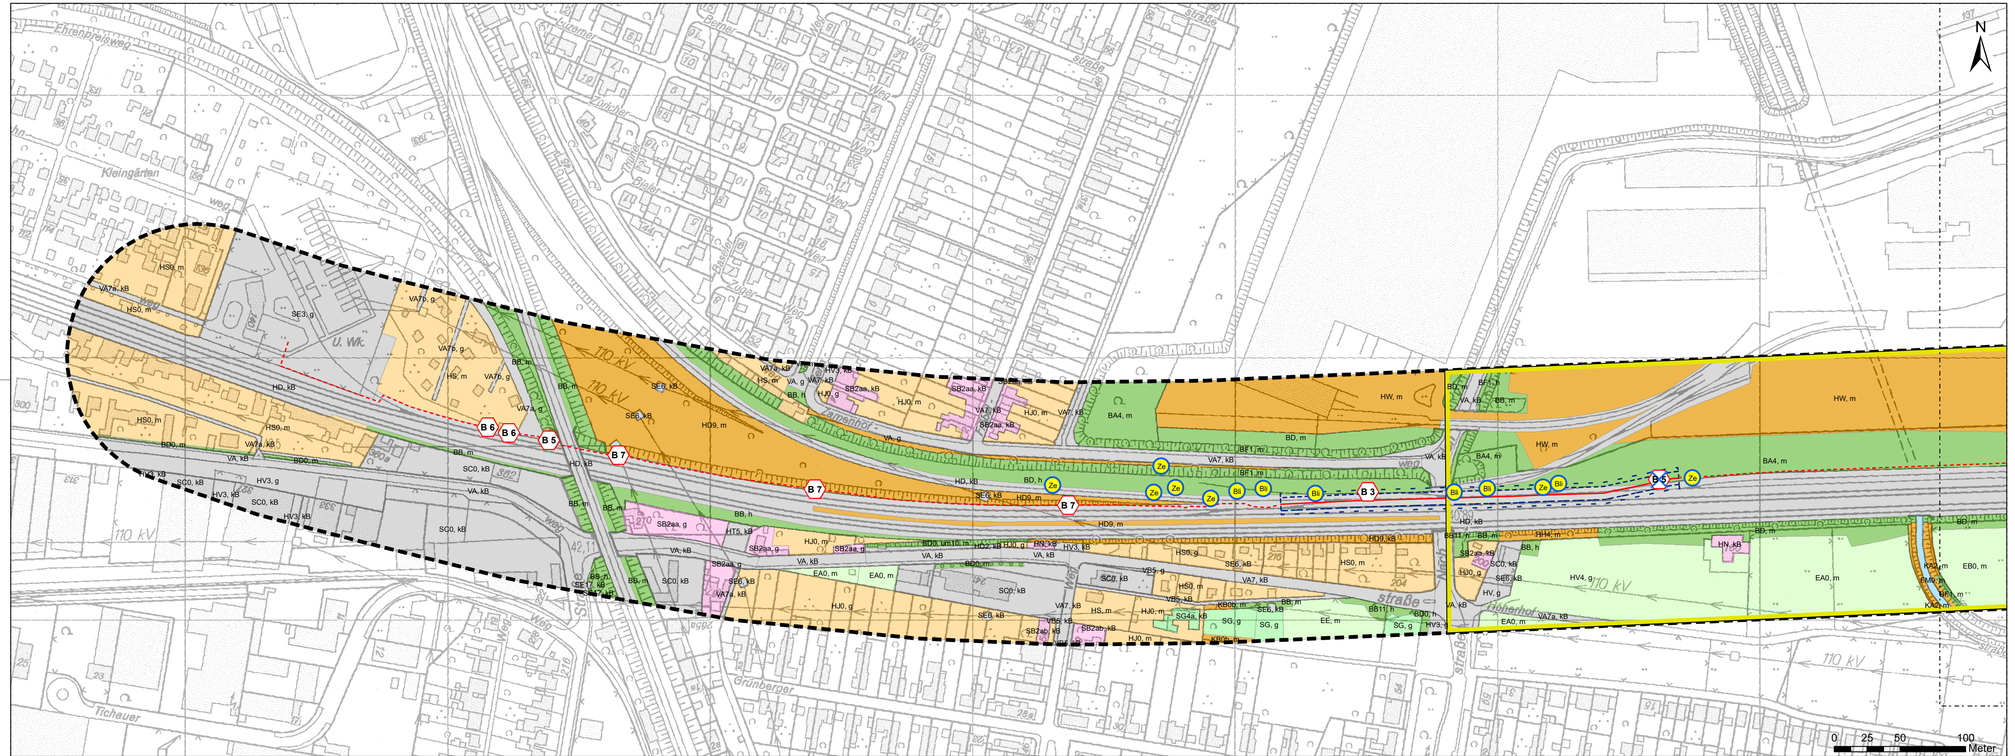

Anlage 16.2.1

Lageskizze

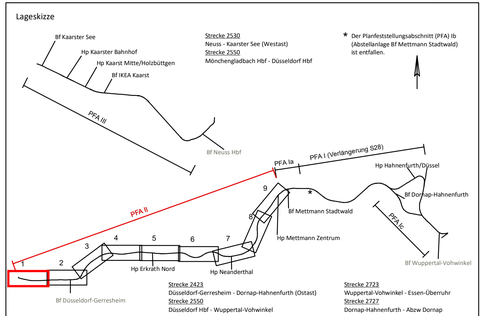

★ Der Planfeststellungsabschnitt (PFA) Ib (Abstellanlage Bf Mettmann Stadtwald) ist entfallen.

Strecke 2530
Neuss - Kaarster See (Westast)
Strecke 2550
Mönchengladbach Hbf - Düsseldorf Hbf

Strecke 2423
Düsseldorf-Gerresheim - Dornap-Hahnenfurth (Ostast)
Strecke 2550
Düsseldorf Hbf - Wuppertal-Vohwinkel

Strecke 2723
Wuppertal-Vohwinkel - Essen-Überruhr
Strecke 2727
Dornap-Hahnenfurth - Abzw Dornap

Index	Änderung	Datum	Name
a	Berücksichtigung B-Plan	04/ 2020	Hoffmeier

Bearbeitet im Auftrag der REGIOBAHN GmbH

gez. i.V. Schneider

Herne, den 30.08.2021

bosch & partner
Kirchhofstr. 2c
44623 Herne
Tel: +49-(0)2323 - 9462911
Fax: +49-(0)2323 - 9462920

	Datum	Name
bearb.	04 /2018	Hoffmeier
gez.	04 /2018	Sigl
gepr.	04 /2018	Hoffmeier

REGIO BAHN

Regionale Bahngesellschaft
Kaarst - Neuss - Düsseldorf - Erkrath -
Mettmann - Wuppertal mbH

Elektrifizierung der Regiobahn-Infrastruktur

REGIOBAHN GmbH
Bahnstraße 58
40822 Mettmann
Tel: 0 21 04/3 05-0
Fax: 0 21 04/3 05-105

Mettmann, den 13.09.2050
Name: Stefan Kunig
Unterschrift: (Bauherr/Geschäftsführer)

Mettmann, den 31.08.2021
Name: Stefan Stach
Unterschrift: gez. Stach
(Planfeststellungsbehörde/ Auftrag / Geschäftsführer)

Planfeststellungsabschnitt II

Bf Düsseldorf-Gerresheim - Bf Mettmann Stadtwald

Bestands- und Konfliktplan

km 91,6+10 bis km 93,1+59 (Str. 2550)

Ausgabe vom:	30.08.2021
Blatt Nr.:	1 von 9
Maßstab:	1:2000
Plan Nr.:	S28E-GP-II-UW-BK-1a