


Anlage 16.3.10

Lageskizze

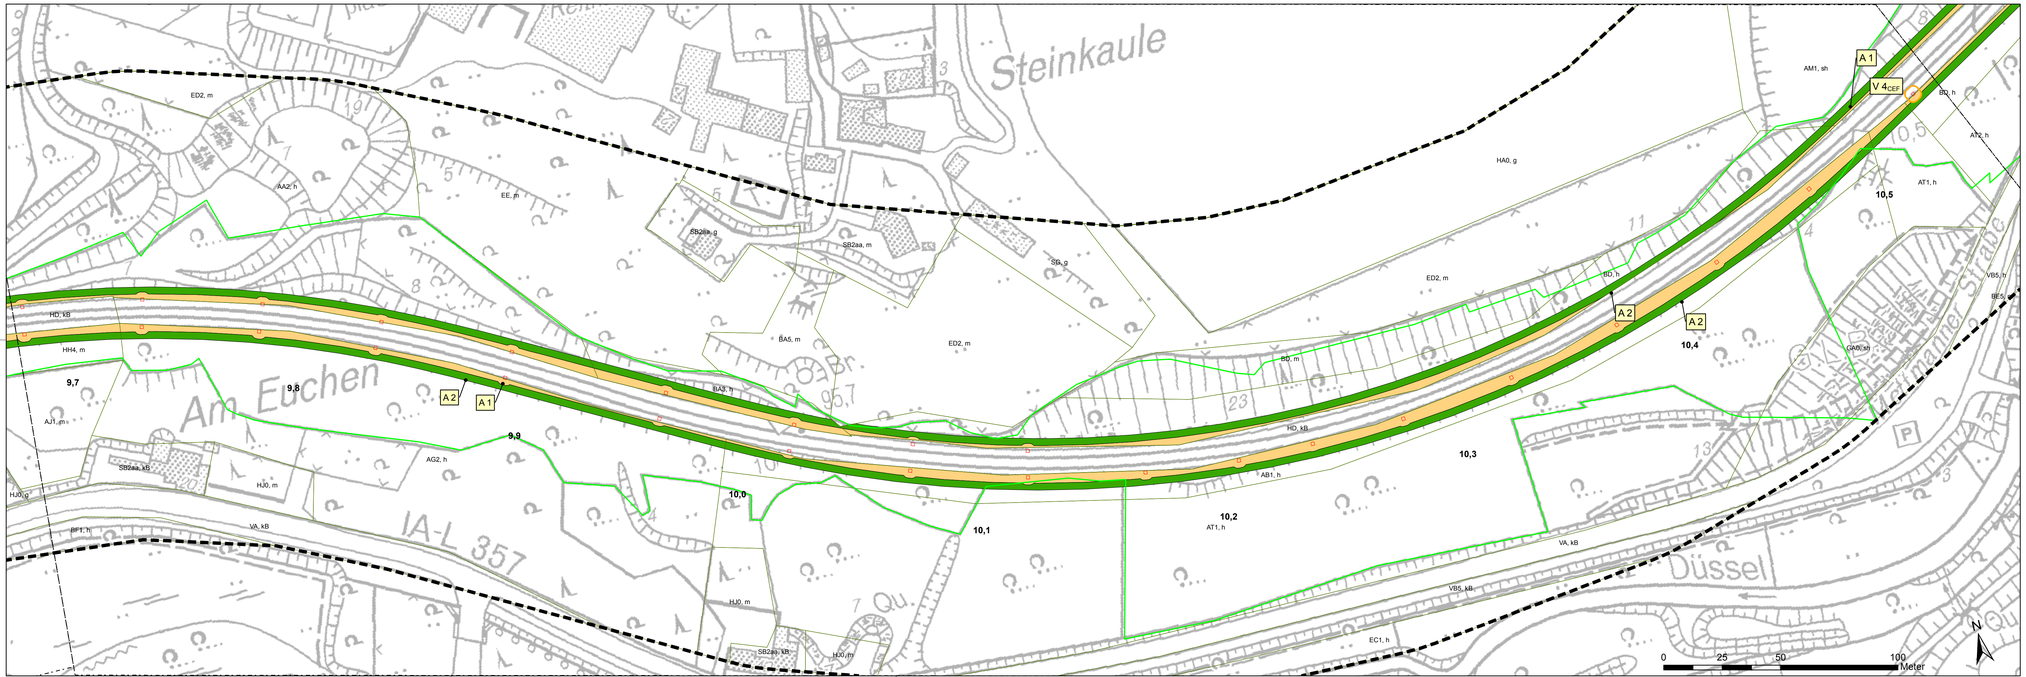


| Index | Änderung | Datum | Name |
|---|---|---|---|
| | | | |
| | | | |
| | | | |

Bearbeitet im Auftrag der REGIOBAHN GmbH

gez. Hoffmeier

Herne, den 11.04.2018

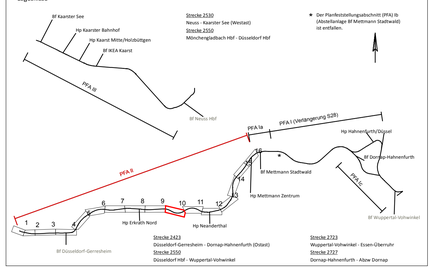bosch & partner

Kirchhofstr. 2c
44623 Herne

Tel: +49-(0)2323 - 9462911
Fax: +49-(0)2323 - 9462920

| | Datum | Name |
|---|---|---|
| bearb. | 04 / 2018 | Hoffmeier |
| gez. | 04 / 2018 | Sigl |
| gepr. | 04 / 2018 | Hoffmeier |

REGIO BAHN

Regionale Bahngesellschaft
Kaarst - Neuss - Düsseldorf - Erkrath -
Mettmann - Wuppertal mbH

## Elektrifizierung der Regiobahn-Infrastruktur

REGIOBAHN GmbH
An der Regiobahn 15
40822 Mettmann
Tel.: 0 21 04/3 05-0
Fax: 0 21 04/3 05-105

Mettmann, den 12.04.2018
Name: Stefan Kunig
Unterschrift: gez. Kunig
(Bauherr/Geschäftsführer)

Mettmann, den 12.04.2018
Name: Stefan Stach
Unterschrift: gez. Stach
(Eisenbahnbetriebsleiter)

Planfeststellungsabschnitt II
Bf Düsseldorf-Gerresheim - Bf Mettmann Stadtwald

**Maßnahmenplan**

km 9,6+69 - km 10,5+40 (Str. 2423)

| | |
|---|---|
| Ausgabe vom: | 10.04.2018 |
| Blatt Nr.: | 10 von 16 |
| Maßstab: | 1:1000 |
| Plan Nr.: | S28E-GP-II-UW-MP-10 |