


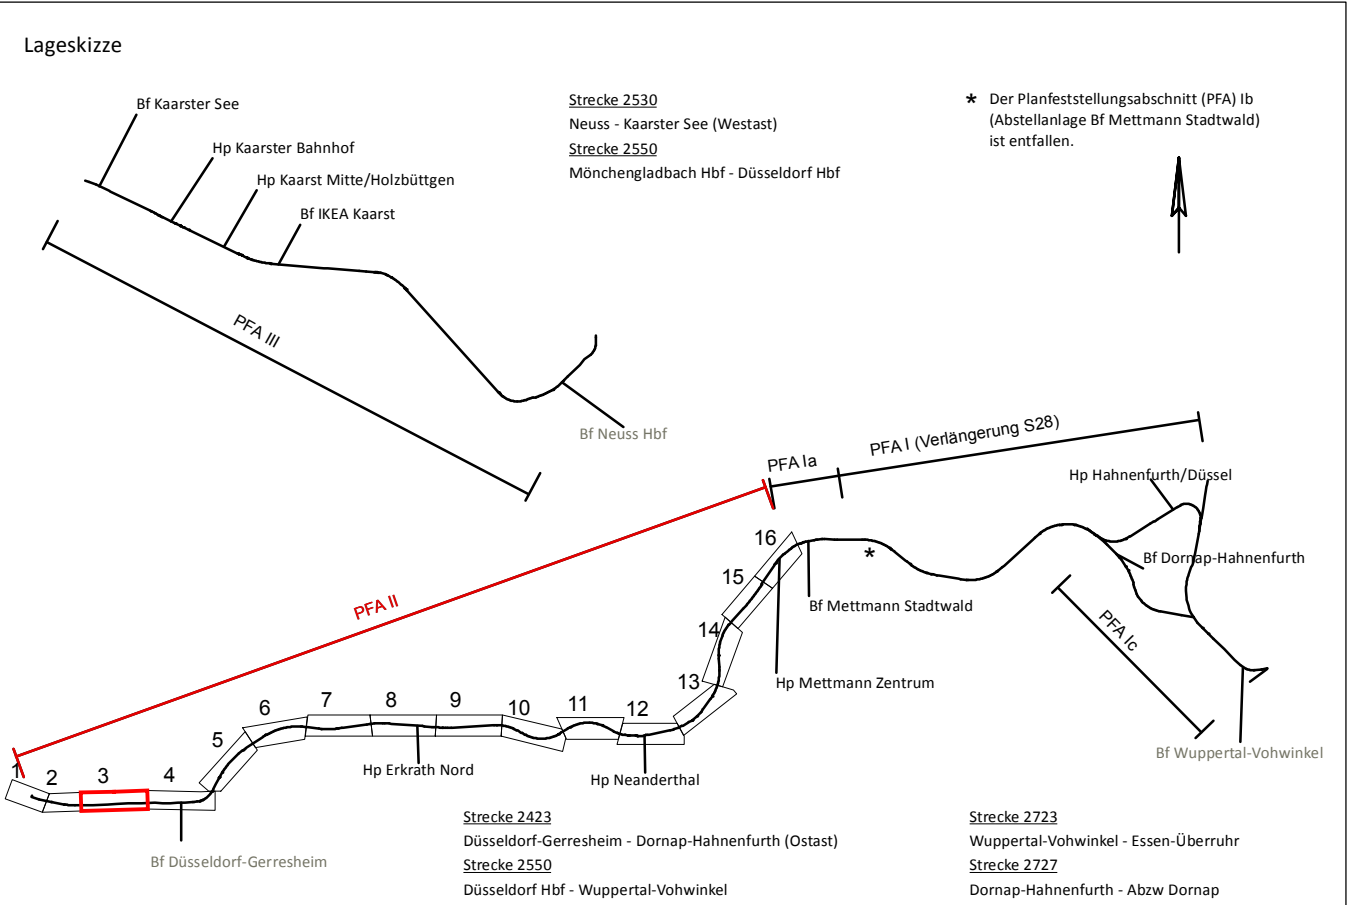

Index	Änderung	Datum	Name
Bearbeitet im Auftrag der REGIOBAHN GmbH		Datum	Name
gez. Hoffmeier		bearb. 04 / 2018	Hoffmeier
Herne, den 11.04.2018		gez. 04 / 2018	Sigl
		gepr. 04 / 2018	Hoffmeier

REGIO
B A H N

Regionale Bahngesellschaft
Kaarst - Neuss - Düsseldorf - Erkrath -
Mettmann - Wuppertal mbH

Elektrifizierung der Regiobahn-Infrastruktur

REGIOBAHN GmbH An der Regiobahn 15 40822 Mettmann Tel: 0 21 04/3 05-0 Fax: 0 21 04/3 05-105	Mettmann, den ...12.04.2018..... Name ..Stefan Kunig..... Unterschrift ..gez. Kunig..... (Bauherr/Geschäftsführer)	Mettmann, den ...12.04.2018..... Name ..Stefan Stach..... Unterschrift ..gez. Stach..... (Eisenbahnbetriebsleiter)
---	---	---

Planfeststellungsabschnitt II
Bf Düsseldorf-Gerresheim - Bf Mettmann Stadtwald
Maßnahmenplan
km 92,5+03 - km 93,4+02 (Str. 2550)

Ausgabe vom: 10.04.2018

Blatt Nr.: 3 von 16

Maßstab: 1:1000

Plan Nr.: S28E-GP-II-UW-MP-3

