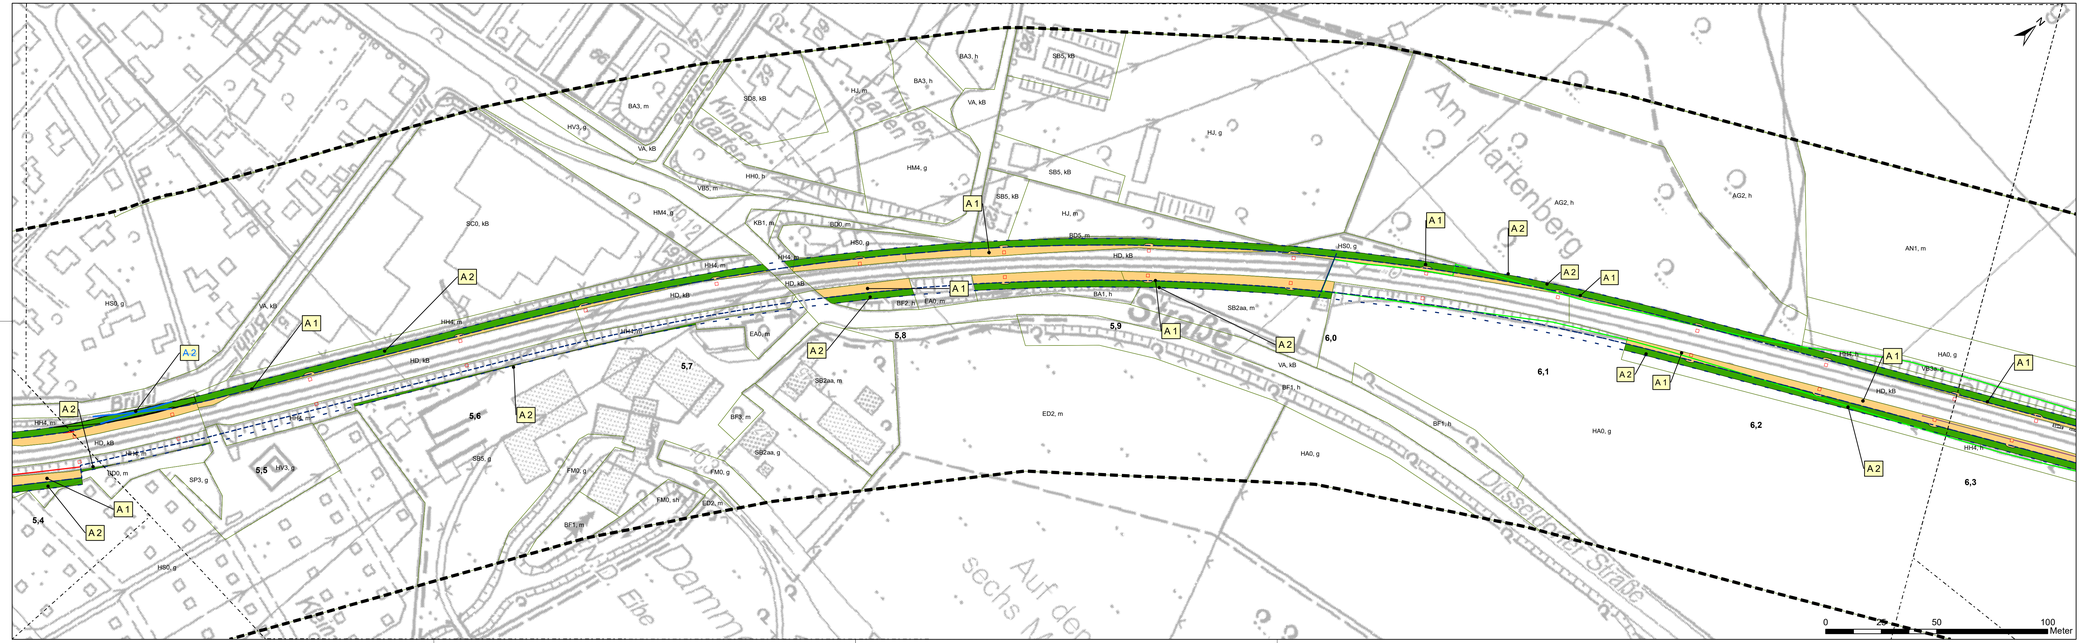

Anlage 16.3.5

Lageskizze

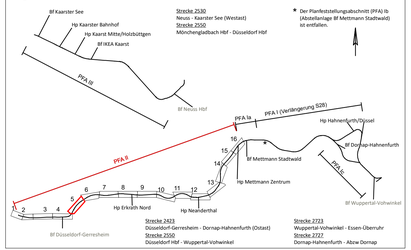

Index	Änderung	Datum	Name
a	Berücksichtigung B-Plan	04/ 2020	Hoffmeier

Bearbeitet im Auftrag der REGIOBAHN GmbH

gez. I.V. Schneider

Herne, den 30.08.2021

bosch & partner

Kirchhofstr. 2c
44623 Herne

Tel: +49-(0)2323 - 9462911
Fax: +49-(0)2323 - 9462920

	Datum	Name
bearb.:	04 / 2018	Hoffmeier
gez.:	04 / 2018	Sigl
gepr.:	04 / 2018	Hoffmeier

REGIO BAHN

Regionale Bahngesellschaft
Kaarst - Neuss - Düsseldorf - Erkrath - Mettmann - Wuppertal mbH

Elektrifizierung der Regiobahn-Infrastruktur

REGIOBAHN GmbH
Bahnstraße 58
40822 Mettmann
Tel.: 0 21 04/3-05-0
Fax: 0 21 04/3 05-105

~~Mettmann, den 17.04.2018~~
~~Name: Stefan Kunig~~
~~Unterschrift: (Bauherr/Geschäftsführer)~~

Mettmann, den 31.08.2021
Name: Stefan Stach
Unterschrift: gez. Stach
~~(Bauherr/Geschäftsführer)~~

Planfeststellungsabschnitt II

Bf Düsseldorf-Gerresheim - Bf Mettmann Stadtwald

Maßnahmenplan

km 5,4+18 - km 6,2+76 (Str. 2423)

Ausgabe vom:	30.08.2021
Blatt Nr.:	5 von 16
Maßstab:	1:1000
Plan Nr.:	S28E-GP-II-UW-MP-5a