

Legende


- Bestand
- Eigentumsgrenze REGIOBAHN

401 lfd. Nr. zum Bauwerksverzeichnis

Legende Leitungen Dritter

- T Fernmeldekabel (Deutsche Telekom GmbH)
- F Fernmeldekabel (Vodafone GmbH, Interoute, NGN, Evonik, NG Düsseldorf mbH)
- FM-FL FM-Freileitung (GASCADE)
- NS NSP-Kabel (NG Düsseldorf mbH, Stadtw. Erkrath, Westnetz GmbH)
- MS MSP-Kabel (NG Düsseldorf mbH, Stadtw. Erkrath, Westnetz GmbH, BT Germany)
- BEL SB-Kabel (Westnetz GmbH, Stadtw. Erkrath)
- Steuerkabel (Westnetz GmbH, Stadtwerke Erkrath, Level3)
- E E-Kabel (GASCADE)
- W Trinkwasser (NG Düsseldorf mbH, Stadtwerke Erkrath, BT Germany)
- W Wasserkanal (NG Düsseldorf mbH)
- Regenwasserkanal (BRW)
- SE Regenwasserkanal (SE LH Düsseldorf)
- Schmutzwasserkanal (SE LH Düsseldorf, St. AWB Erkrath)
- Mischwasserkanal (SE LH Düsseldorf, Stadt Mettmann)
- G Gasfernleitung (Evonik, Open Grid Europe GmbH)
- G Gasleitung (NG Düsseldorf mbH)
- G Erdgasleitung (GASCADE)
- LWL LWL-Kabel (GasLINE, RMR GmbH, GASCADE, Verizon)
- ÖL Öl-Leitung (RMR GmbH)
- ÖL Öl-Leitung (Nord-West Oelleitung GmbH)

Leitungen sind nachrichtlich aus Bestandsunterlagen der Leitungsträger übernommen.
Die Anzahl, genaue Lage und Leitungsart sind örtlich festzustellen.

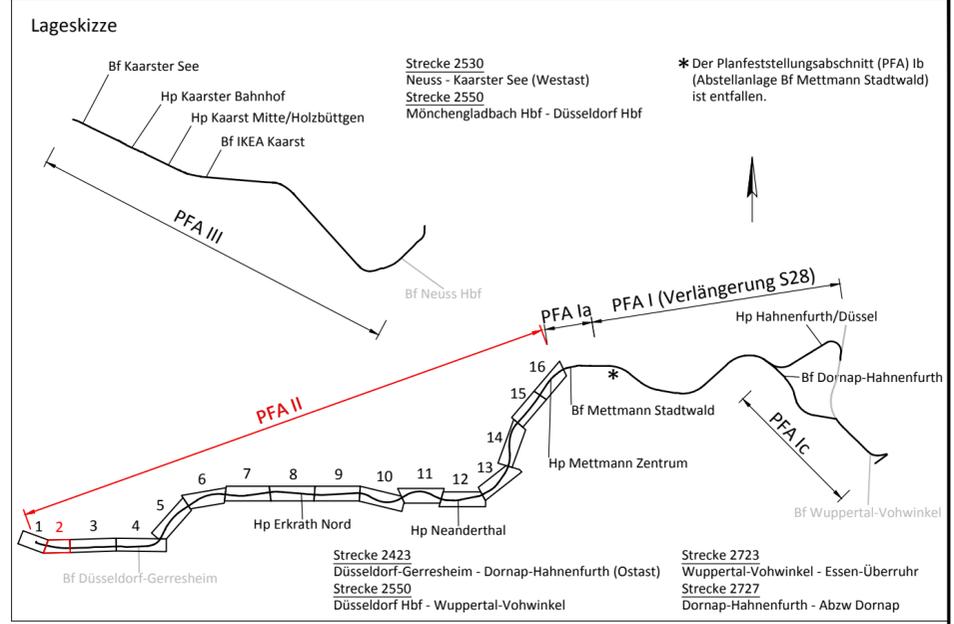

Index	Änderung	Datum	Name

REGIO BAHN Regionale Bahngesellschaft
Kaarst - Neuss - Düsseldorf - Erkrath - Mettmann - Wuppertal mbH

Vössing Ingenieurgesellschaft mbH
Hansastraße 7-13
D - 47058 Duisburg
+49 (0) 203/30084-0
www.voessing.de

Elektrifizierung der Regiobahn-Infrastruktur


REGIOBAHN GmbH An der Regiobahn 15 40822 Mettmann
Tel: 0 21 04/3 05-0 Fax: 0 21 04/3 05-105

Mettmann, den 12.04.2018..... Name Stefan Kunig.....
Unterschrift gez. Stefan Kunig..... (Bauherr/Geschäftsführer)

Mettmann, den 12.04.2018..... Name Stefan Stach.....
Unterschrift gez. ppa. Stefan Stach... (Eisenbahnbetriebsleiter)

Planfeststellungsabschnitt II
Bf Düsseldorf-Gerresheim - Bf Mettmann Stadtwald
Leitungsbestandsplan 02
km 92,0+34 - km 92,5+03 (Str. 2550)

Ausgabe vom: 10.04.2018
Blatt Nr.: 2 von 16
Maßstab: 1:1000
Plan Nr.: S28E-GP-II-VA-LP-02

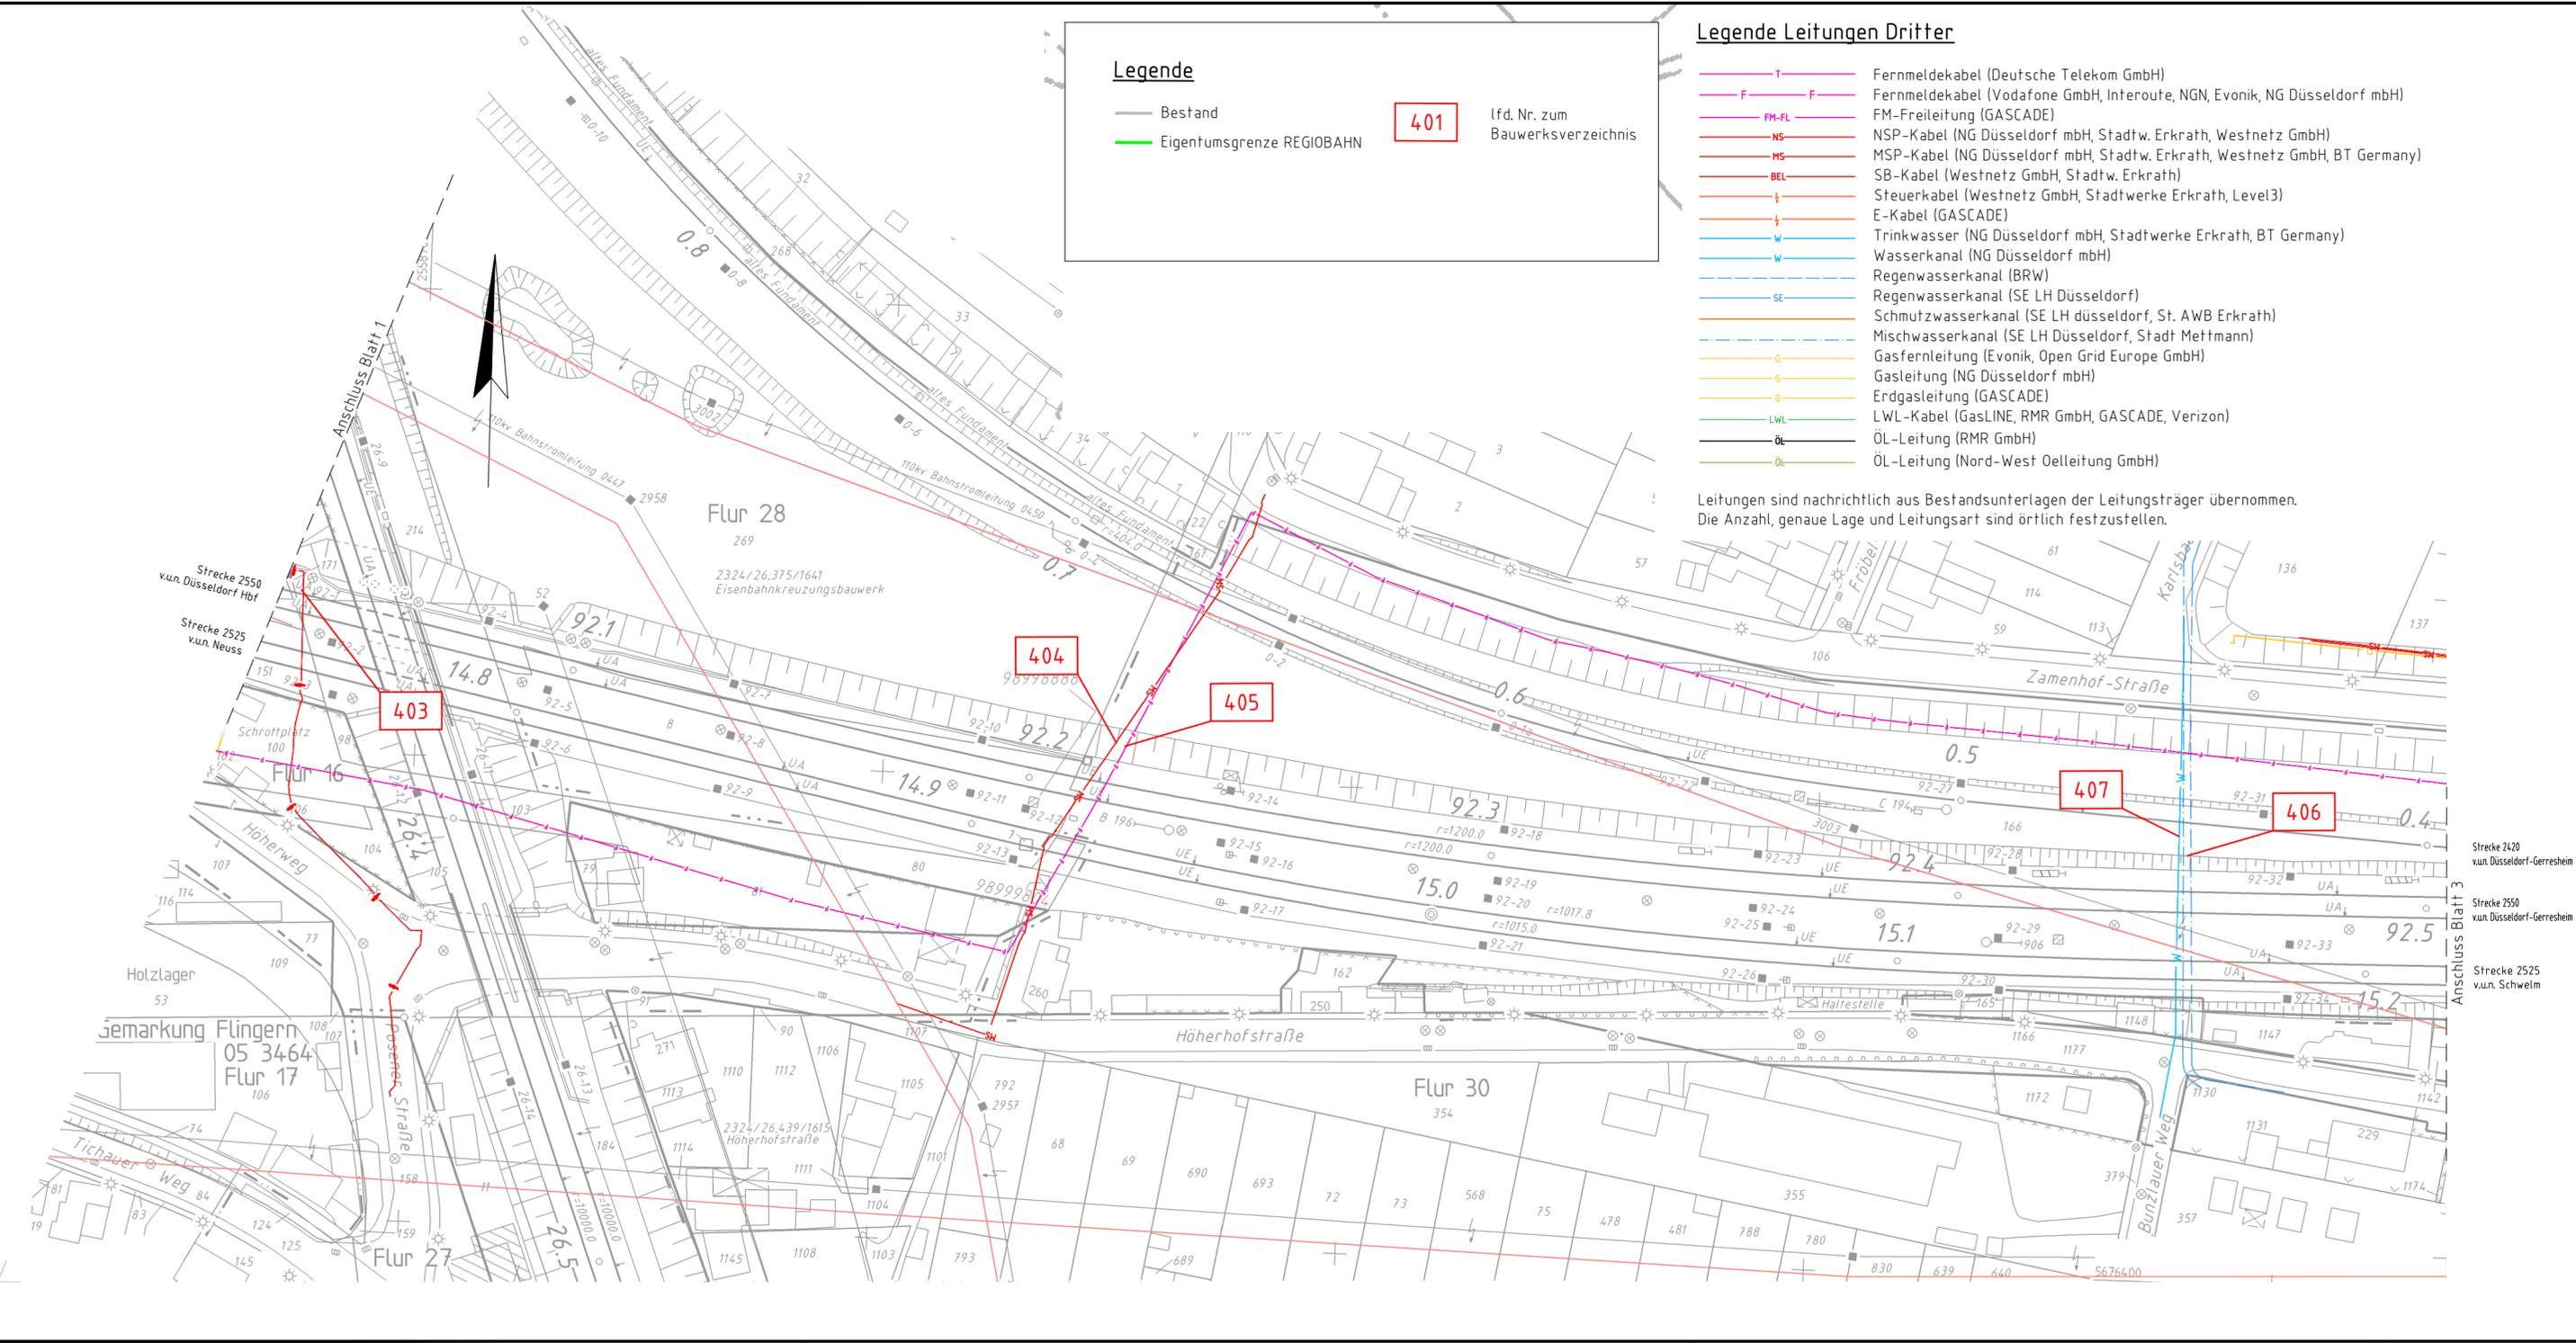

Bearbeiter: Welschhof
 Druckdatum/Zeit: 03.04.2018 12:03:56
 Layout Name: Blatt 02
 Prohibitlabel: ...
 G:\Verkehr\Projekte\1214_1311_Elektrifizierung_S28E\02_Planwerk4_Genehmigung\1214_PFA-II-G-VLT-1_0.dwg