


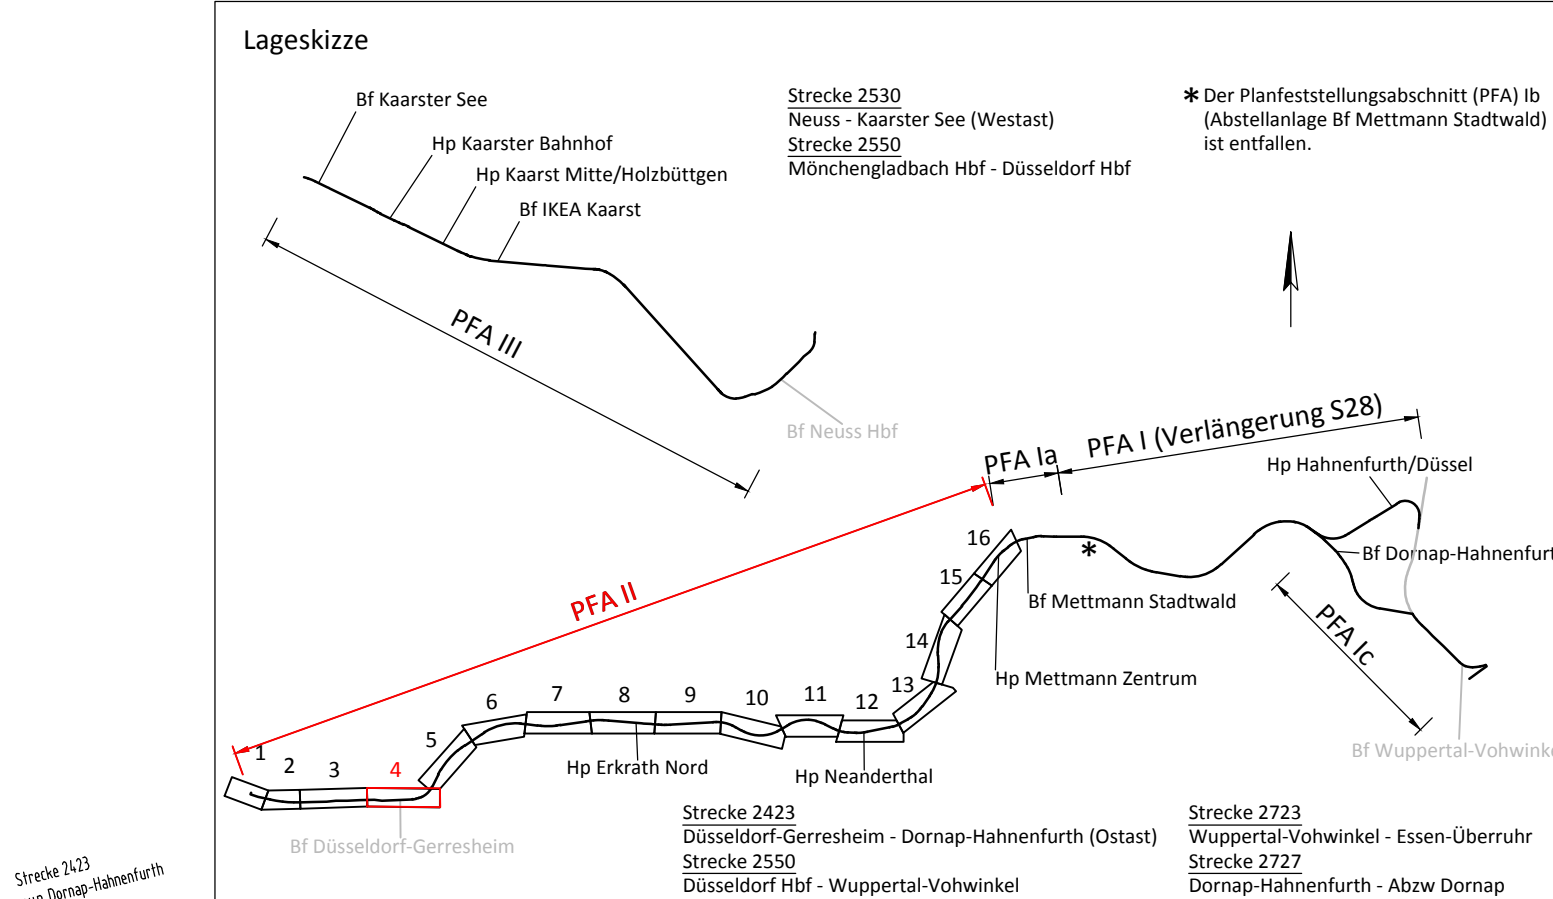

Strecke 2550 vun. Gruiten Strecke 2525 vun. Schwelm				
	Index	Änderung	Datum	Name

Bearbeitet im Auftrag der REGIOBAHN GmbH gez. I.V. Schneider Duisburg, den 11.04.2018	Vössing Ingenieurgesellschaft mbH Hansastraße 7-13 D - 47058 Duisburg +49 (0) 203/30084-0 www.voessing.de			Datum	Name
			bearb.	04 / 2018	Leife
			gez.	04 / 2018	Welschhof
			gepr.	04 / 2018	Schneider


 Regionale Bahngesellschaft
 Kaarst - Neuss - Düsseldorf - Erkrath -
 Mettmann - Wuppertal mbH

Elektrifizierung der Regiobahn-Infrastruktur

REGIOBAHN GmbH An der Regiobahn 15 40822 Mettmann Tel: 0 21 04/3 05-0 Fax: 0 21 04/3 05-105	Mettmann, den 12.04.2018.....	Mettmann, den 12.04.2018.....
	Name <u>Stefan Kunig</u> Unterschrift <u>gez. Stefan Kunig</u> (Bauherr/Geschäftsführer)	Name <u>Stefan Stach</u> Unterschrift <u>gez. ppa. Stefan Stach</u> (Eisenbahnbetriebsleiter)
Düsseldorf-Gerresheim Bf Düsseldorf-Gerresheim - Bf Mettmann Stadtwald Leitungsbestandsplan 04 km 4,5+11 - km 5,4+18 (Str. 2423)	Ausgabe vom: 10.04.2018	
	Blatt Nr.: 4 von 16	
	Maßstab: 1:1000	
	Plan Nr.: S28E-GP-II-VA-LP-04	

Leitungen sind nachrichtlich aus Bestandsunterlagen der Leitungsträger übernommen.
Die Anzahl, genaue Lage und Leitungsart sind örtlich festzustellen.