




Elektrifizierung der Regiobahn-Infrastruktur	
REGIOBAHN GmbH An der Regiobahn 15 40822 Mettmann Tel: 0 21 04/3 05-0 Fax: 0 21 04/3 05-105	Mettmann, den 12.04.2018..... Name <u>Stefan Künig</u>..... Unterschrift <u>Rez. Stefan Künig</u>..... (Bauherr/Geschäftsführer) Mettmann, den 12.04.2018..... Name <u>Stefan Stach</u>..... Unterschrift <u>Rez. opa. Stefan Stach</u>..... (Eisenbahnbetriebsleiter)
Planfeststellungsabschnitt II Bf Düsseldorf-Gerresheim - Bf Mettmann Stadtwald Leitungsbestandsplan 08 km 7,9+20 - km 8,7+86 (Str. 2423)	Ausgabe vom: 10.04.2018
	Blatt Nr.: 8 von 16
	Maßstab: 1:1000
	Plan Nr.: S28E-GP-II-VA-LP-08

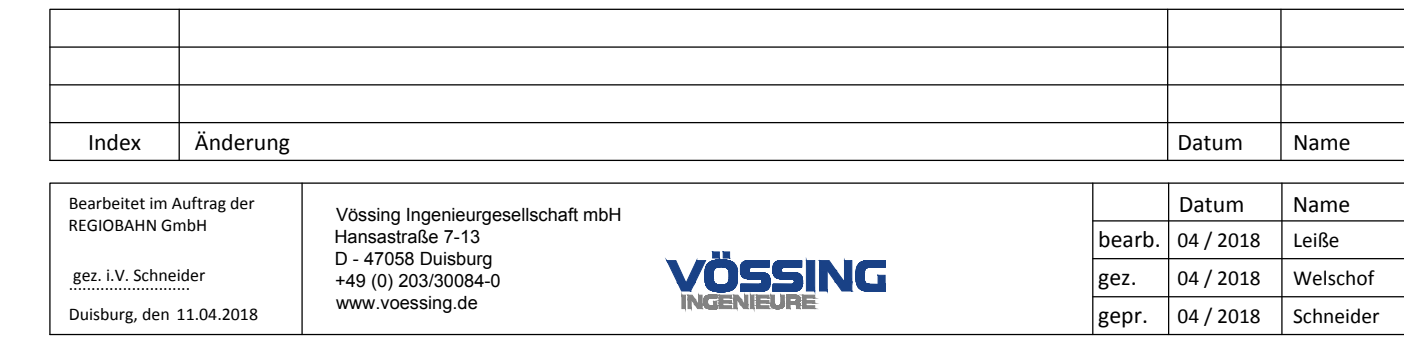