

**Legende**

- Bestand
- Eigentumsgrenze REGIOBAHN

401 lfd. Nr. zum Bauwerksverzeichnis

**Planungsgrundlagen**


zur Verfügung gestellt

Bezeichnung: S28\_Ostast\_Planfeststellungspläne\_DB\_Ref\_160705  
 Vermessung + Kataster: Marx  
 Lagesystem: DBREF Höhenystem: DHHN92  
 Stand: 05.07.2016

**Legende Leitungen Dritter**

- T Fernmeldekabel (Deutsche Telekom GmbH)
- F Fernmeldekabel (Vodafone GmbH, Interoute, NGN, Evonik, NG Düsseldorf mbH)
- FM-FL FM-Freileitung (GASCADE)
- NS NSP-Kabel (NG Düsseldorf mbH, Stadtw. Erkrath, Westnetz GmbH)
- MS MSP-Kabel (NG Düsseldorf mbH, Stadtw. Erkrath, Westnetz GmbH, BT Germany)
- SB SB-Kabel (Westnetz GmbH, Stadtw. Erkrath)
- f Feuerkabel (Westnetz GmbH, Stadtwerke Erkrath, Level3)
- E E-Kabel (GASCADE)
- W Trinkwasser (NG Düsseldorf mbH, Stadtwerke Erkrath, BT Germany)
- W Wasserkanal (NG Düsseldorf mbH)
- W Regenwasserkanal (BRW)
- SC Regenwasserkanal (SE LH Düsseldorf)
- S Schmutzwasserkanal (SE LH Düsseldorf, St. AWB Erkrath)
- M Mischwasserkanal (SE LH Düsseldorf, Stadt Mettmann)
- G Gasfernleitung (Evonik, Open Grid Europe GmbH)
- G Gasleitung (NG Düsseldorf mbH)
- G Erdgasleitung (GASCADE)
- LWL LWL-Kabel (GasLINE, RMR GmbH, GASCADE, Verizon)
- ÖL ÖL-Leitung (RMR GmbH)
- ÖL ÖL-Leitung (Nord-West Oelleitung GmbH)

Leitungen sind nachrichtlich aus Bestandsunterlagen der Leitungsträger übernommen.  
Die Anzahl, genaue Lage und Leitungsart sind örtlich festzustellen.

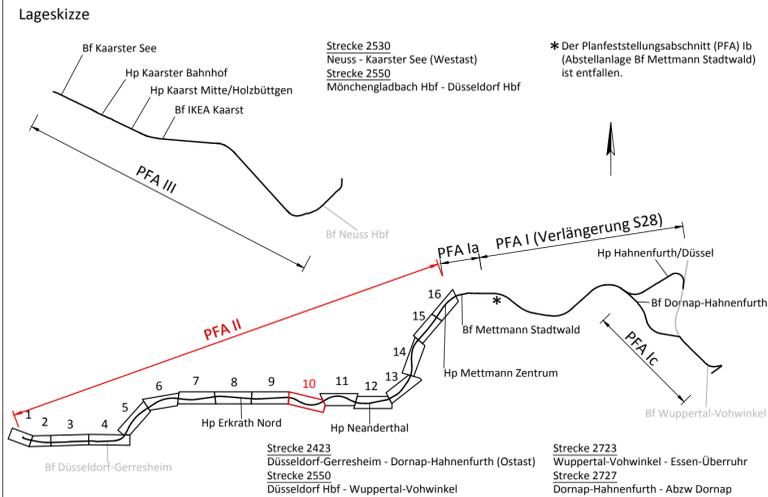

Index	Änderung	Datum	Name

Bearbeitet im Auftrag der REGIOBAHN GmbH

get. LV: Schneider  
Duisburg, den 11.04.2018

Vössing Ingenieurgesellschaft mbH  
Hansastraße 7-13  
D - 47058 Duisburg  
+49 (0) 203/30084-0  
www.voessing.de

**VÖSSING**  
INGENIEURFÜR

Datum	Name
bearb. 04 / 2018	Leise
gez. 04 / 2018	Welschof
gepr. 04 / 2018	Schneider

**REGIO BAHN** Regionale Bahngesellschaft  
Kaarst - Neuss - Düsseldorf - Erkrath - Mettmann - Wuppertal mbH

**Elektrifizierung der RegioBahn-Infrastruktur**

REGIOBAHN GmbH An der RegioBahn 15 40822 Mettmann Tel: 0 21 04/3 05-0 Fax: 0 21 04/3 05-105	Mettmann, den 12.04.2018 Name: Stefan Kunig Unterschrift: gez. Stefan Kunig (Bauherr/Geschäftsführer)	Mettmann, den 12.04.2018 Name: Stefan Stach Unterschrift: gez. ppa. Stefan Stach (Eisenbahnbetriebsleiter)
---	--	---

Ausgabe vom: 10.04.2018

Blatt Nr.: 10 von 16

Maßstab: 1:1000

Plan Nr.: S28E-GP-II-VA-LP-10

Planfeststellungsabschnitt II  
Bf Düsseldorf-Gerresheim - Bf Mettmann Stadtwald  
Leitungsbestandsplan 10  
km 9,6+69 - km 10,5+40 (Str.2423)

Bearbeiterin: Welschof  
 Druckdatum/Zeit: 03.04.2018 12:03:56  
 Projektname: S28E  
 Projektdatei: G:\Verkehr\Projekte\1214\_1311\_Elektrifizierung\_S28E\2\_Planwerk\4\_Generierung\PFA\_III\PDWG\1214-PFA-IG-VL-I\_0.dwg