


- Leitungen sind nachrichtlich aus Bestandsunterlagen der Leitungsträger übernommen.
Die Anzahl, genaue Lage und Leitungsart sind örtlich festzustellen.

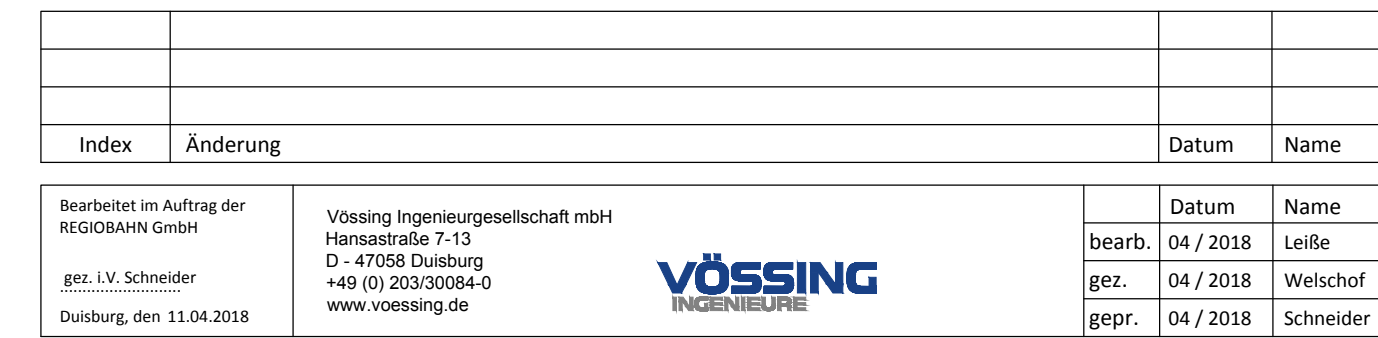

		Regionale Bahngesellschaft Kaarst - Neuss - Düsseldorf - Erkrath - Mettmann - Wuppertal mbH	
Elektrifizierung der Regiobahn-Infrastruktur			
REGIOBAHN GmbH An der Regiobahn 15 40822 Mettmann Tel: 0 21 04/3 05-0 Fax: 0 21 04/3 05-105	Mettmann, den 12.04.2018..... Name <u>Stefan Kunig</u> Unterschrift <u>gez. Stefan Kunig</u> (Bauherr/Geschäftsführer)	Mettmann, den 12.04.2018..... Name <u>Stefan Stach</u> Unterschrift <u>gez. ppa. Stefan Stach</u> (Eisenbahnbetriebsleiter)	
Planfeststellungsabschnitt II Bf Düsseldorf-Gerresheim - Bf Mettmann Stadtwald Leitungsbestandsplan 12 km 11,3+56 - km 12,1+68 (Str. 2423)		Ausgabe vom: 10.04.2018 Blatt Nr.: 12 von 16 Maßstab: 1:1000 Plan Nr.: S28E-GP-II-VA-LP-12	