


# Lageplan


M 1:250

Absenkung des Bahnsteiges


Bemaßung in m

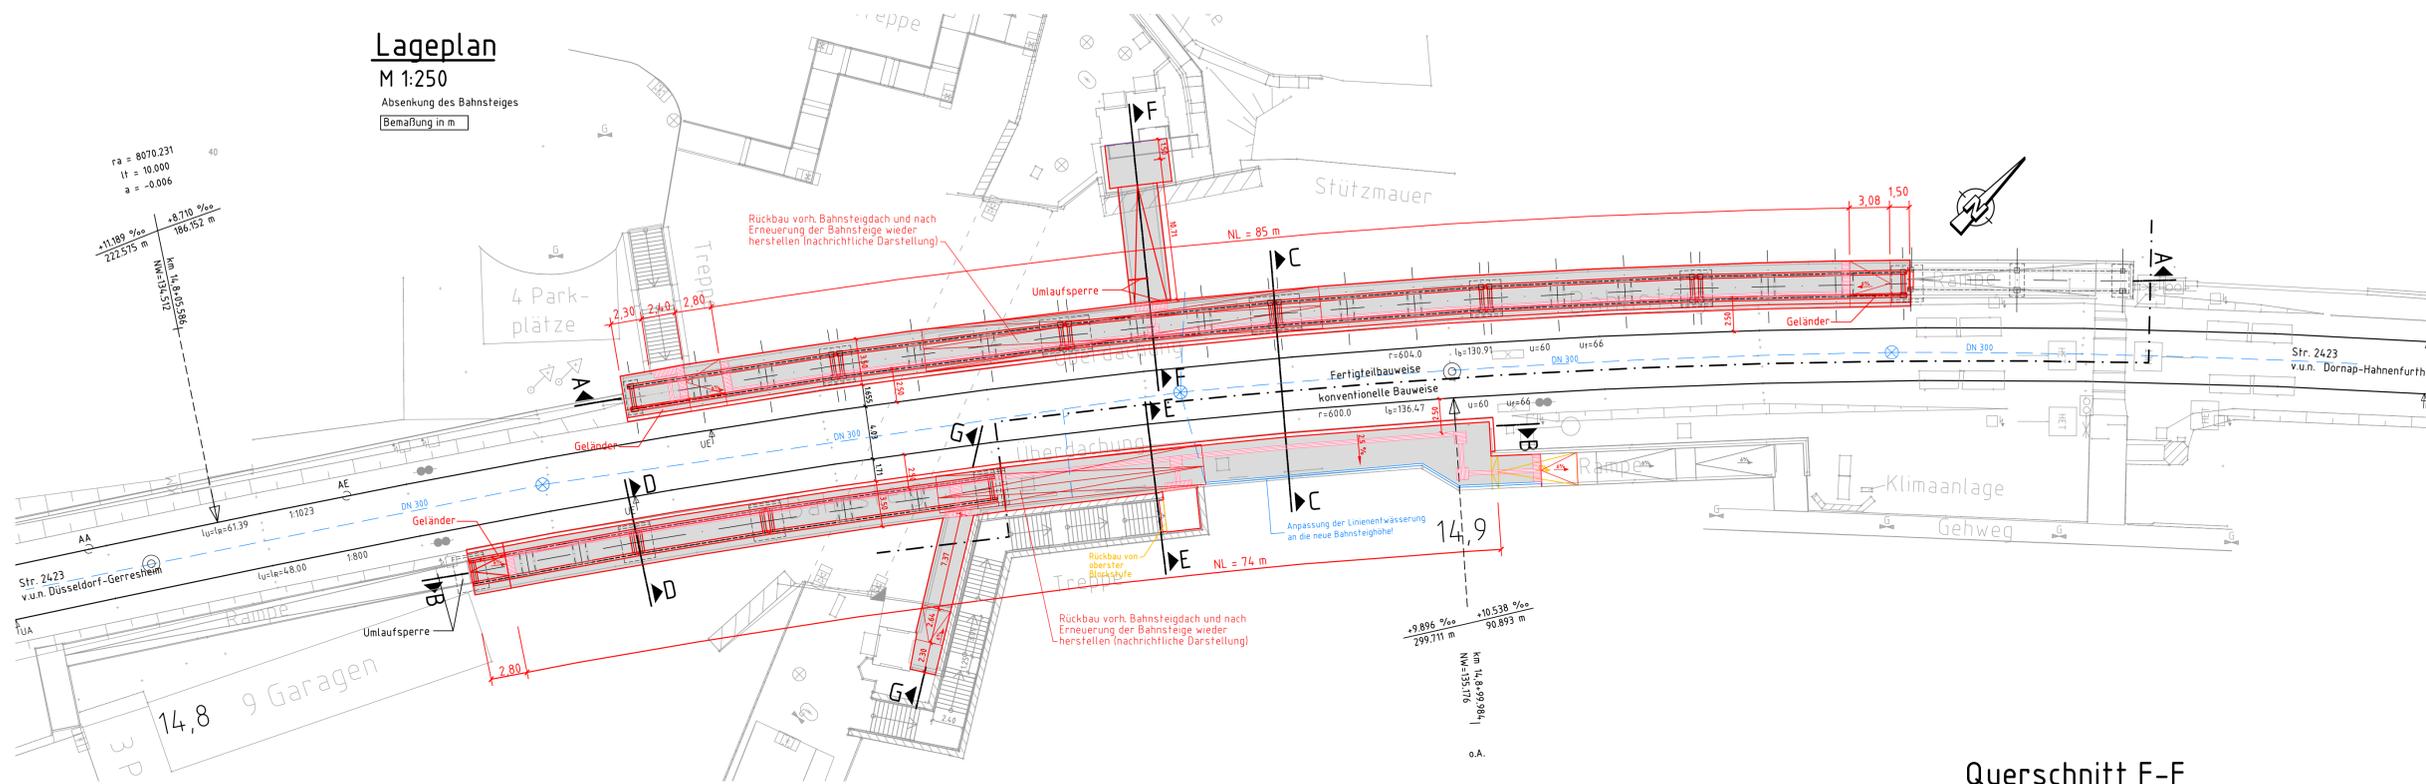


## Längsschnitt A-A

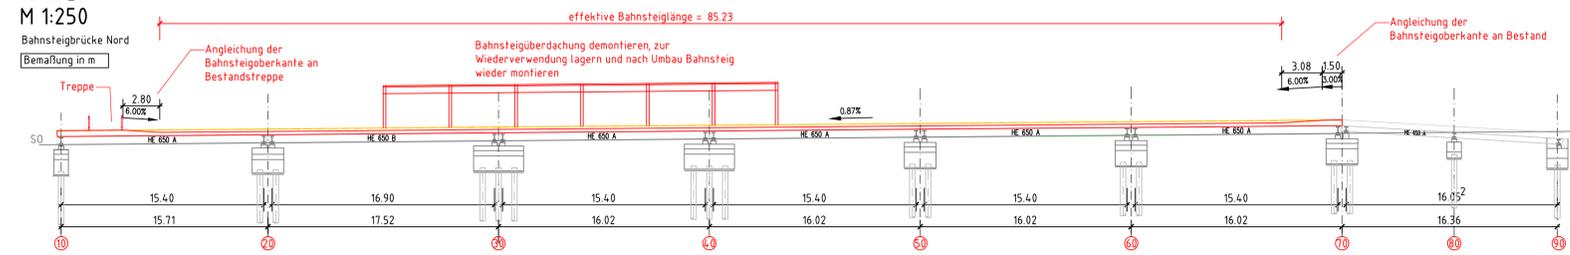


## Längsschnitt B-B

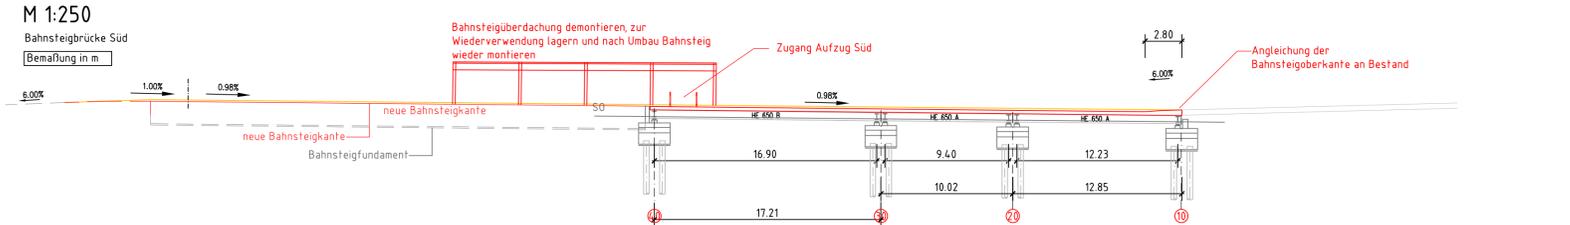


## Querschnitt C-C

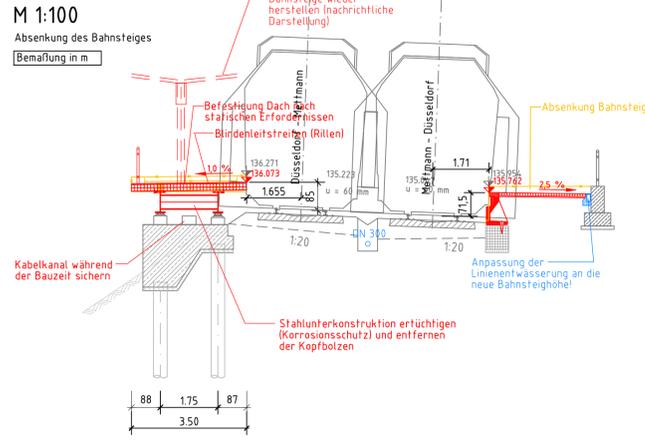

## Querschnitt D-D

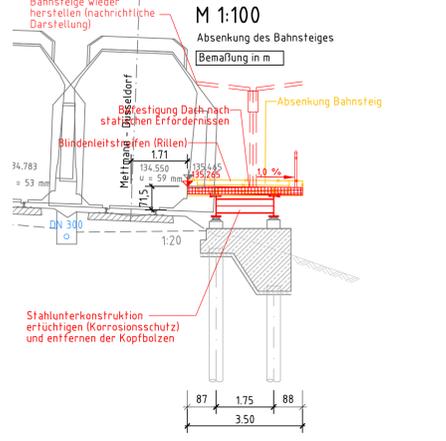

## Querschnitt E-E

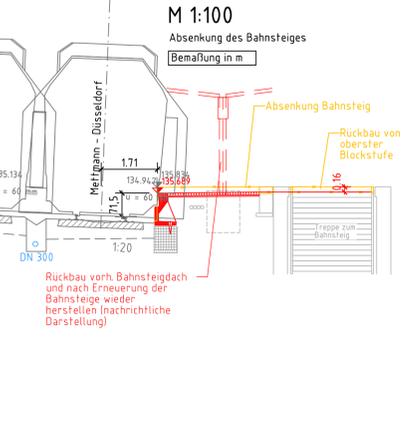


## Querschnitt F-F

M 1:100

Verbindung zum Aufzug Nord

Bemaßung in m

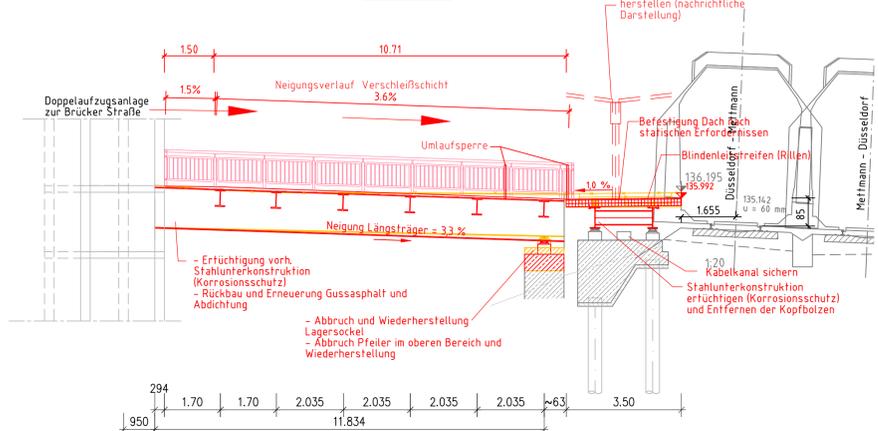


## Querschnitt G-G

M 1:100


Verbindungsgang Aufzug Süd

Bemaßung in m

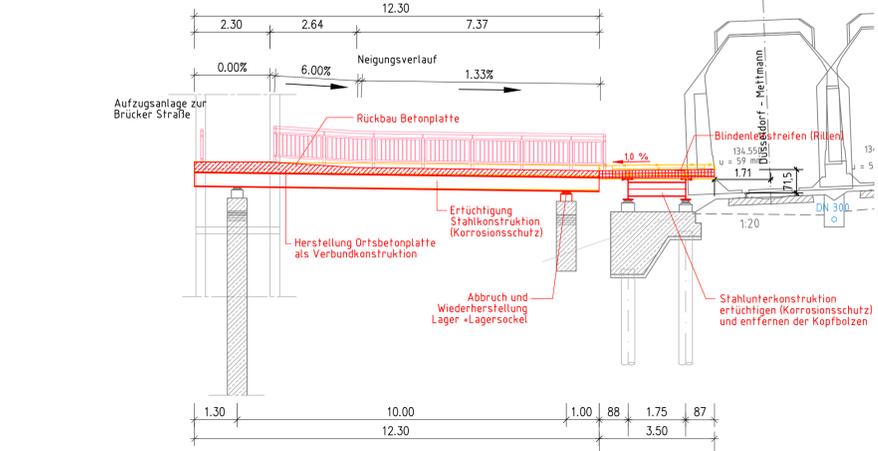


## Legende

- Bestand
- Planung
- Rückbau
- Entwässerungsleitung (Bestand)
- Erdreich / gew. Boden

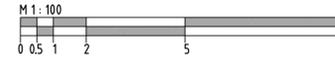

Anlage 7.2  
zur Planfeststellung

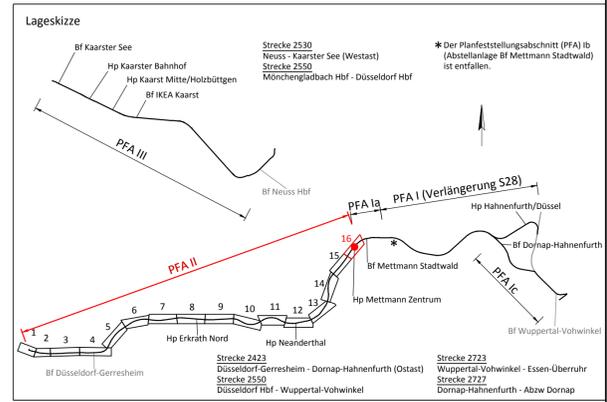

Index	Änderung	Datum	Name

**REGIO BAHN** Regionale Bahngesellschaft  
Kaarst - Neuss - Düsseldorf - Erkrath - Mettmann - Wuppertal mbH

## Elektrifizierung der Regiobahn-Infrastruktur

An der Regiobahn 15	Mettmann, den 11.04.2018	Mettmann, den 11.04.2018
40822 Mettmann	Name: Stefan Kurth	Name: Stefan Kurth
Tel: 0 21 04/3 05-0	Unterschrift: [Signature]	Unterschrift: [Signature]
Fax: 0 21 04/3 05-105	(Bauherr/Geschäftsführer)	(Eisenbahnbetriebsleiter)

Planfeststellungsabschnitt II	Ausgabe vom:
Bf Düsseldorf-Gerresheim - Bf Mettmann Stadtwald	10.04.2018
Hp Mettmann Zentrum	
Absenkung des Bahnsteiges	
Blatt Nr.:	1
Maßstab:	1:100
Plan Nr.:	S28E-GP-II-KIB-ME-Z-BW-01