




M 1:100

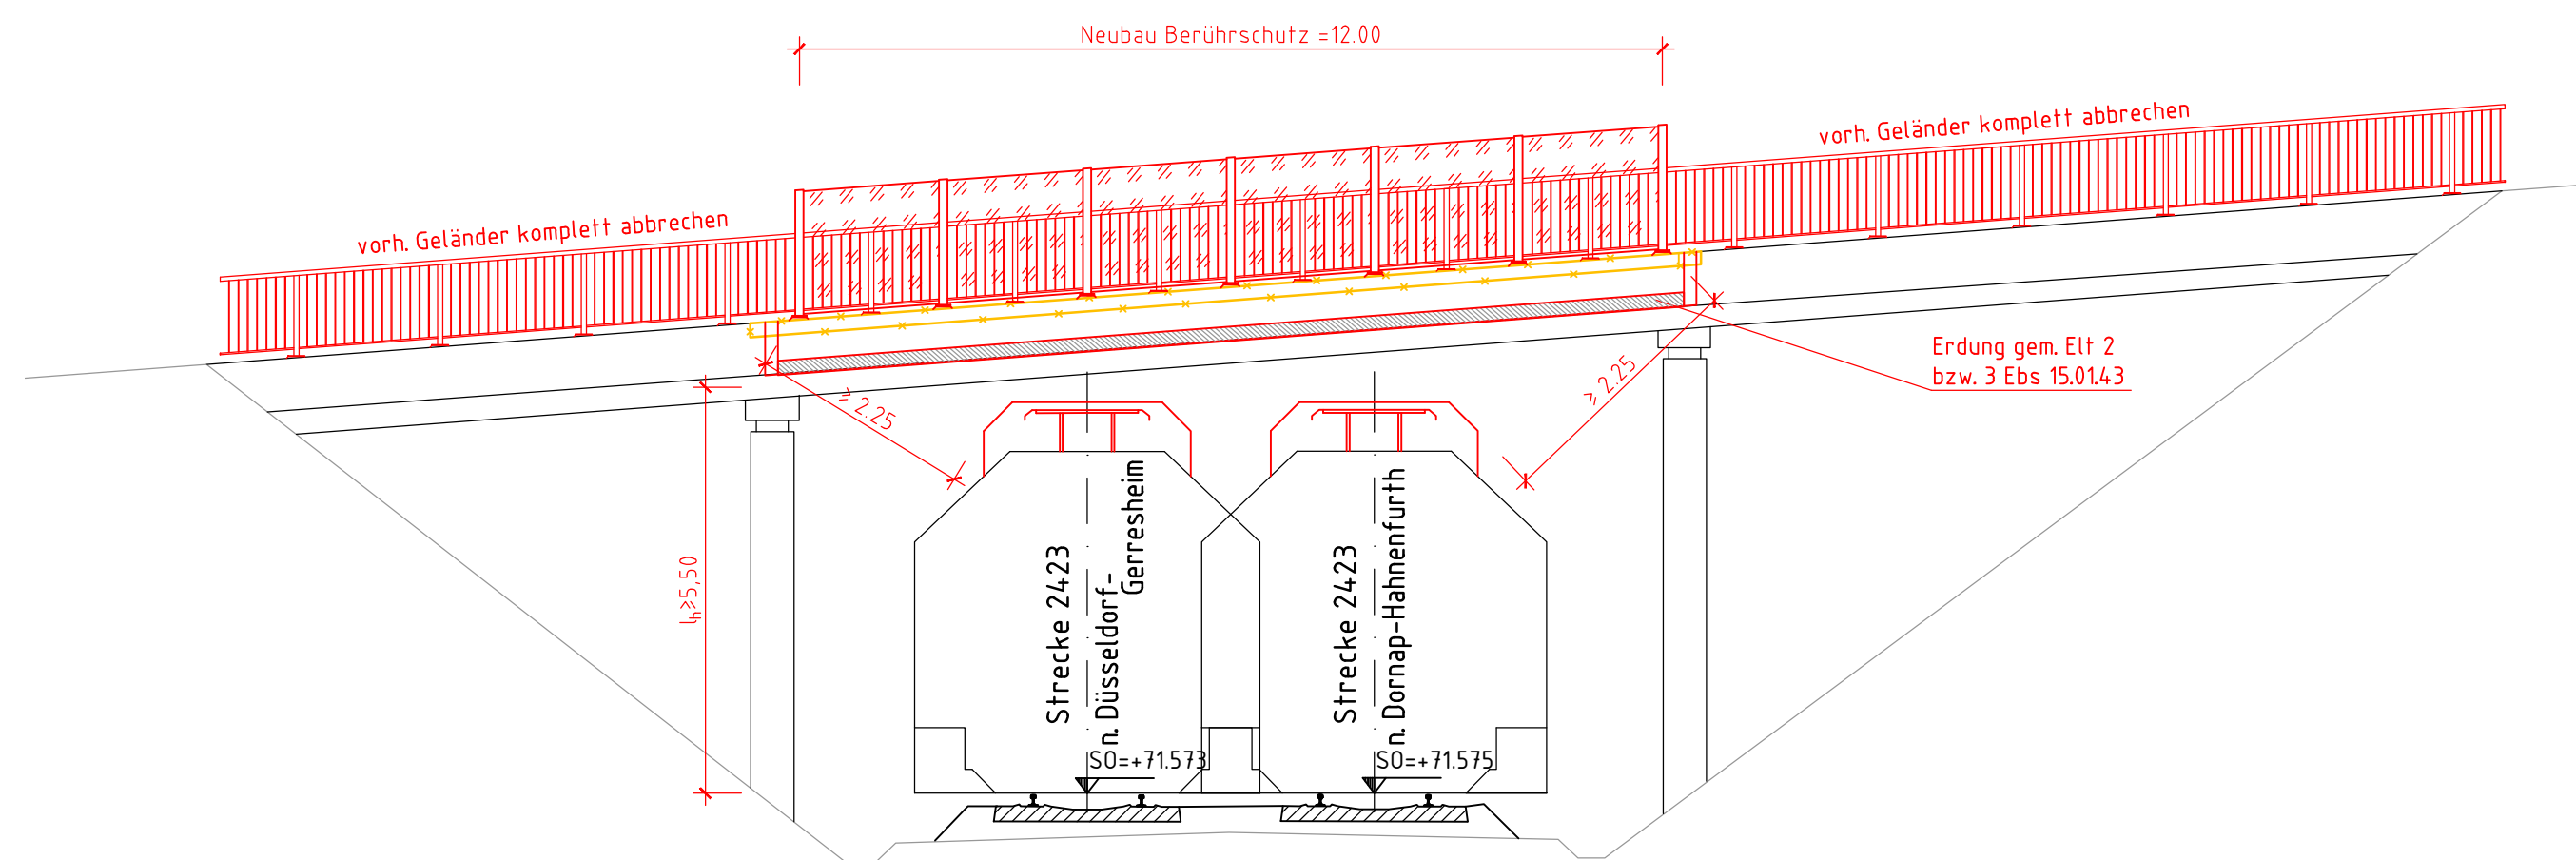


M 1:100

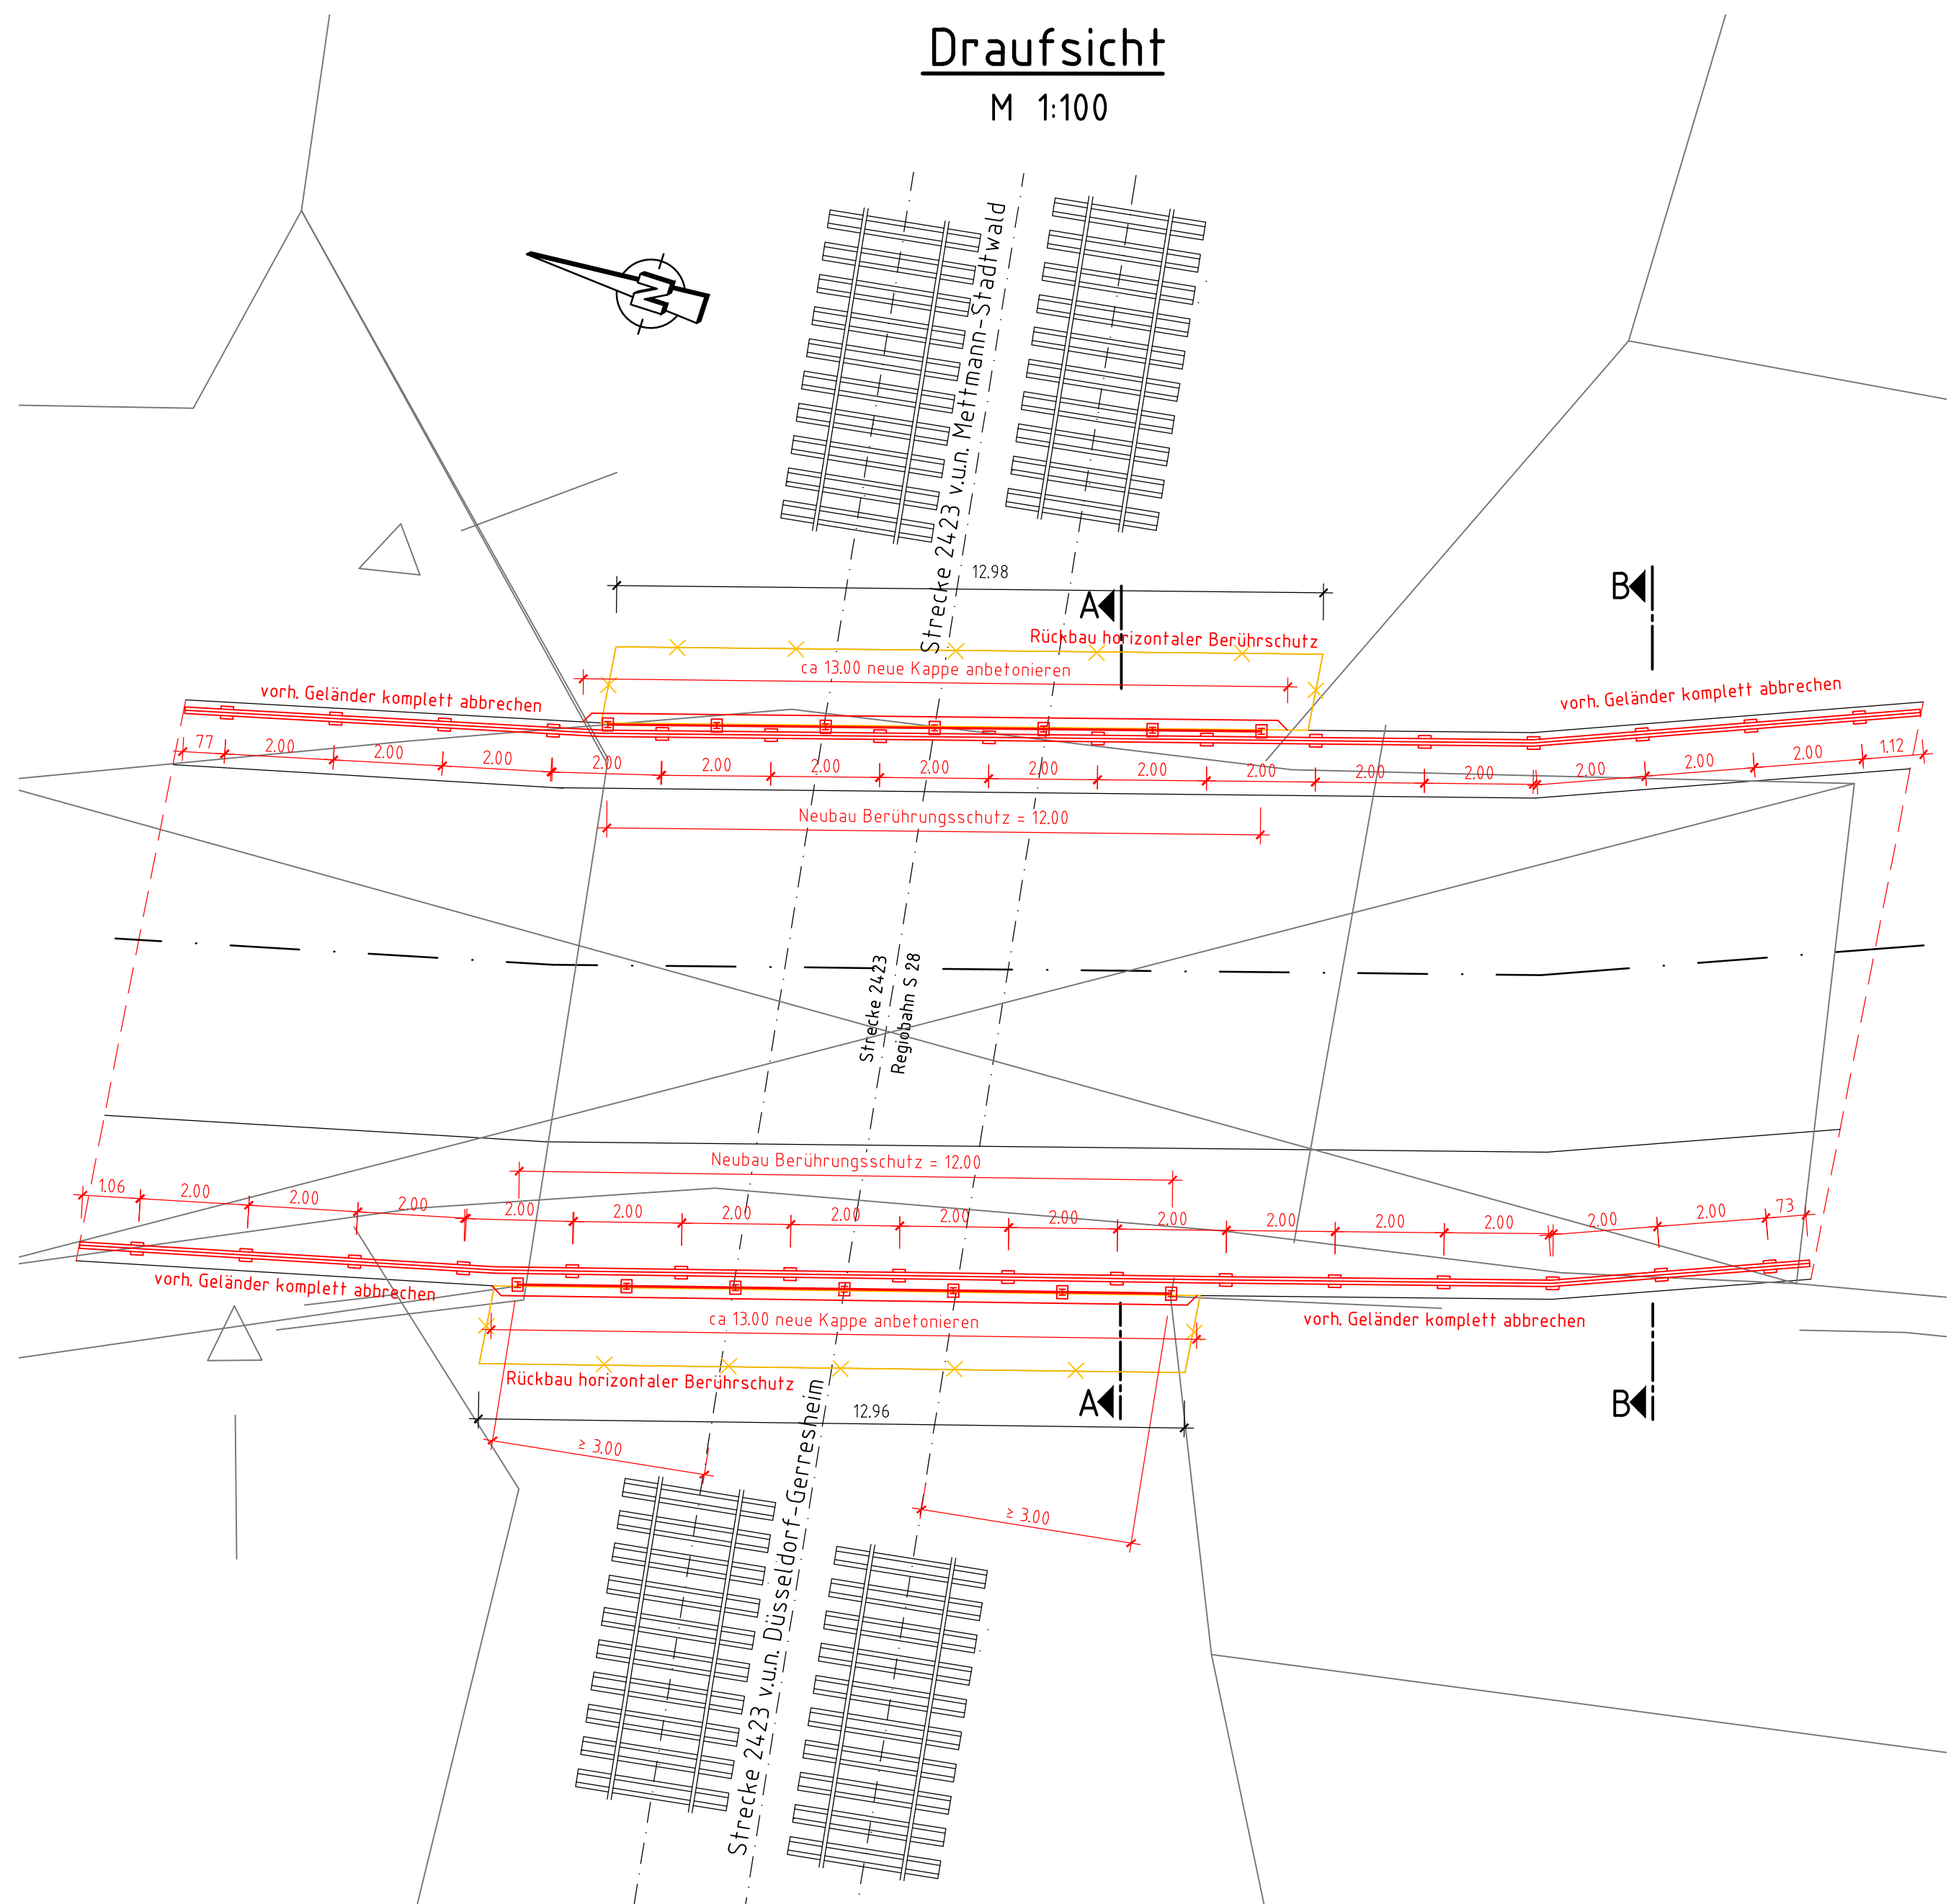


M 1:50

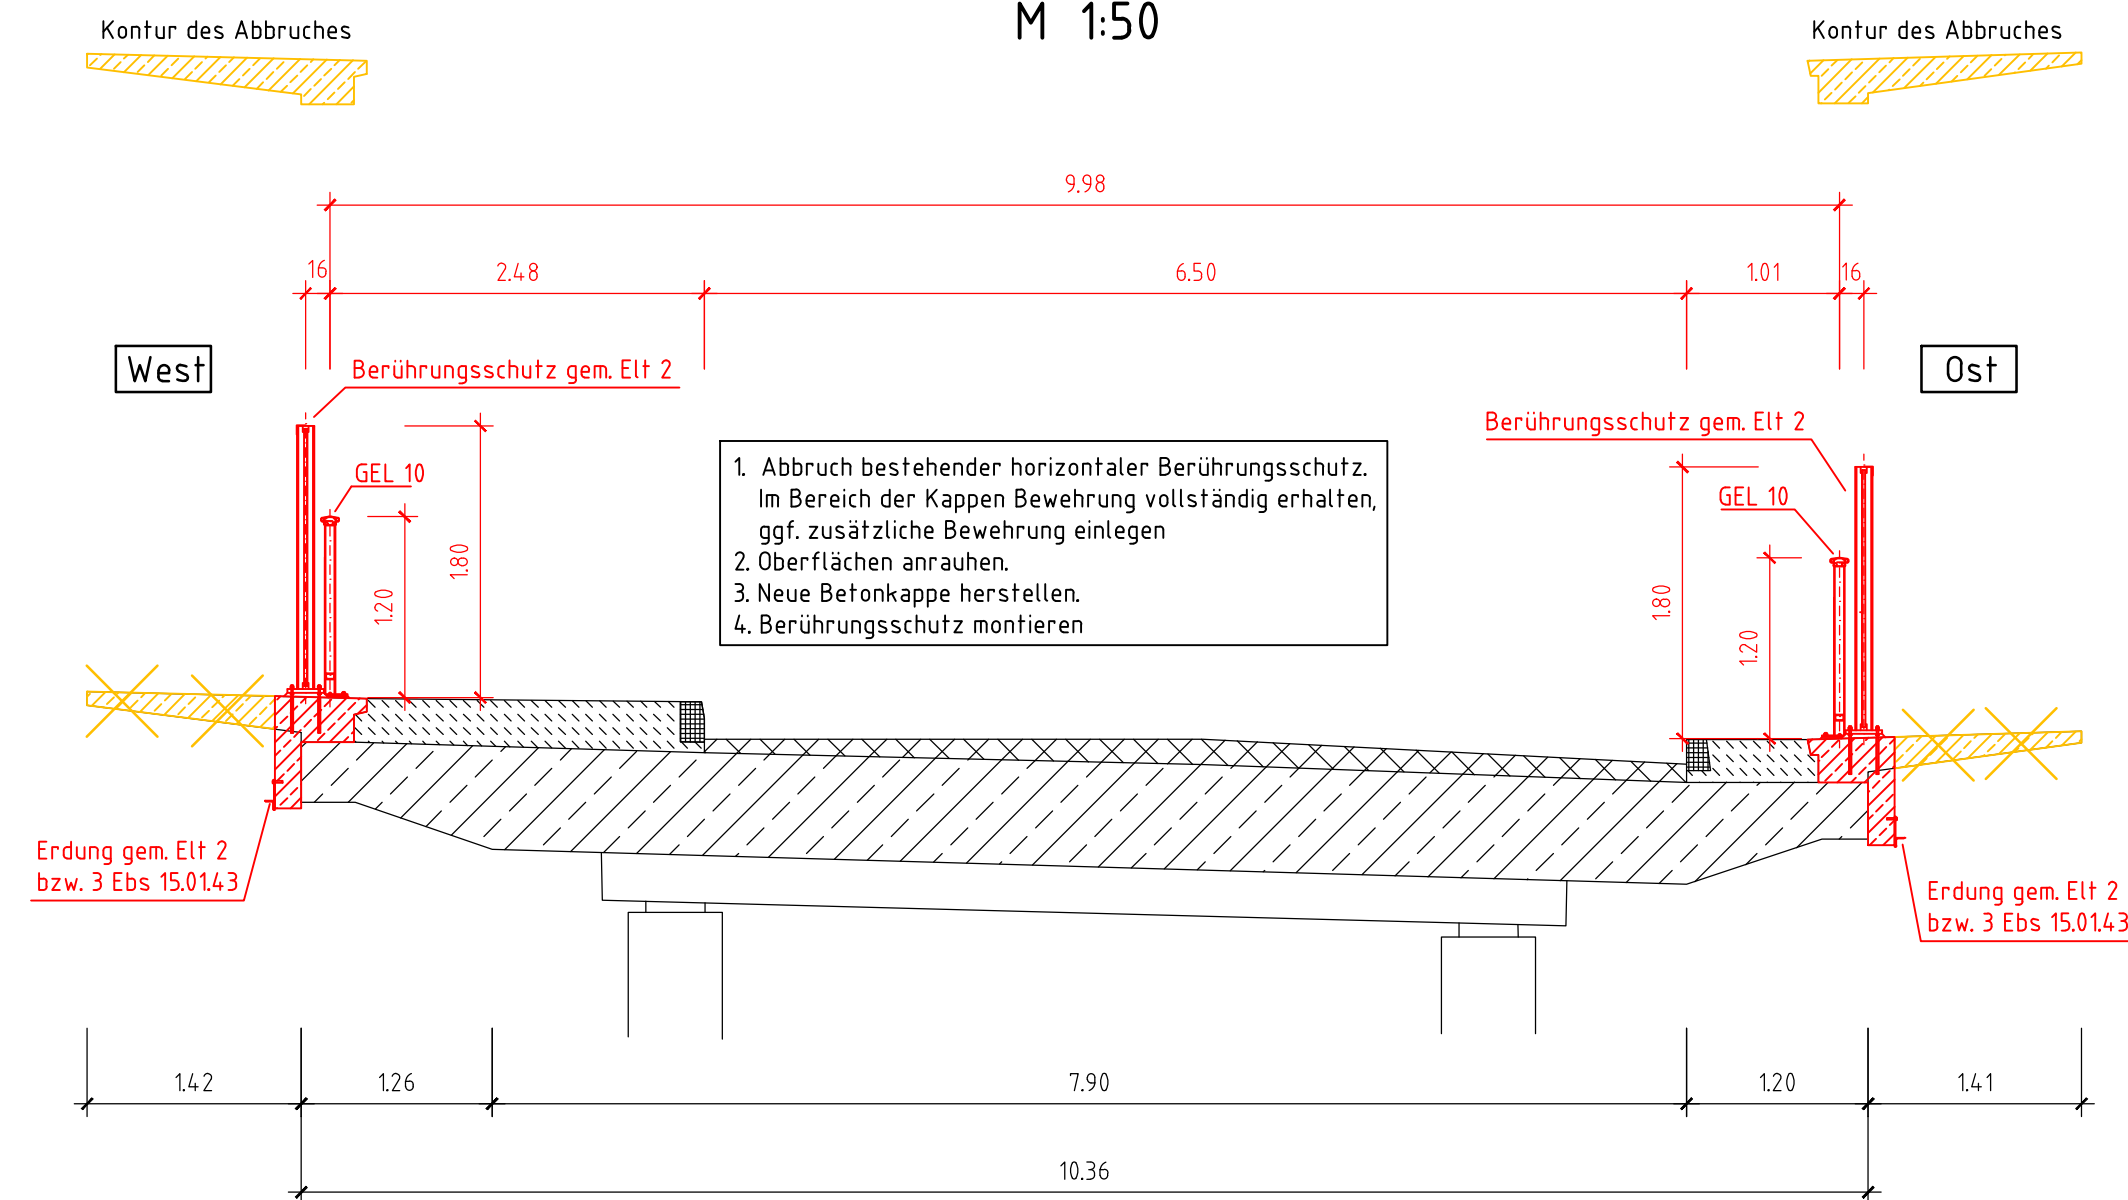

M 1:50

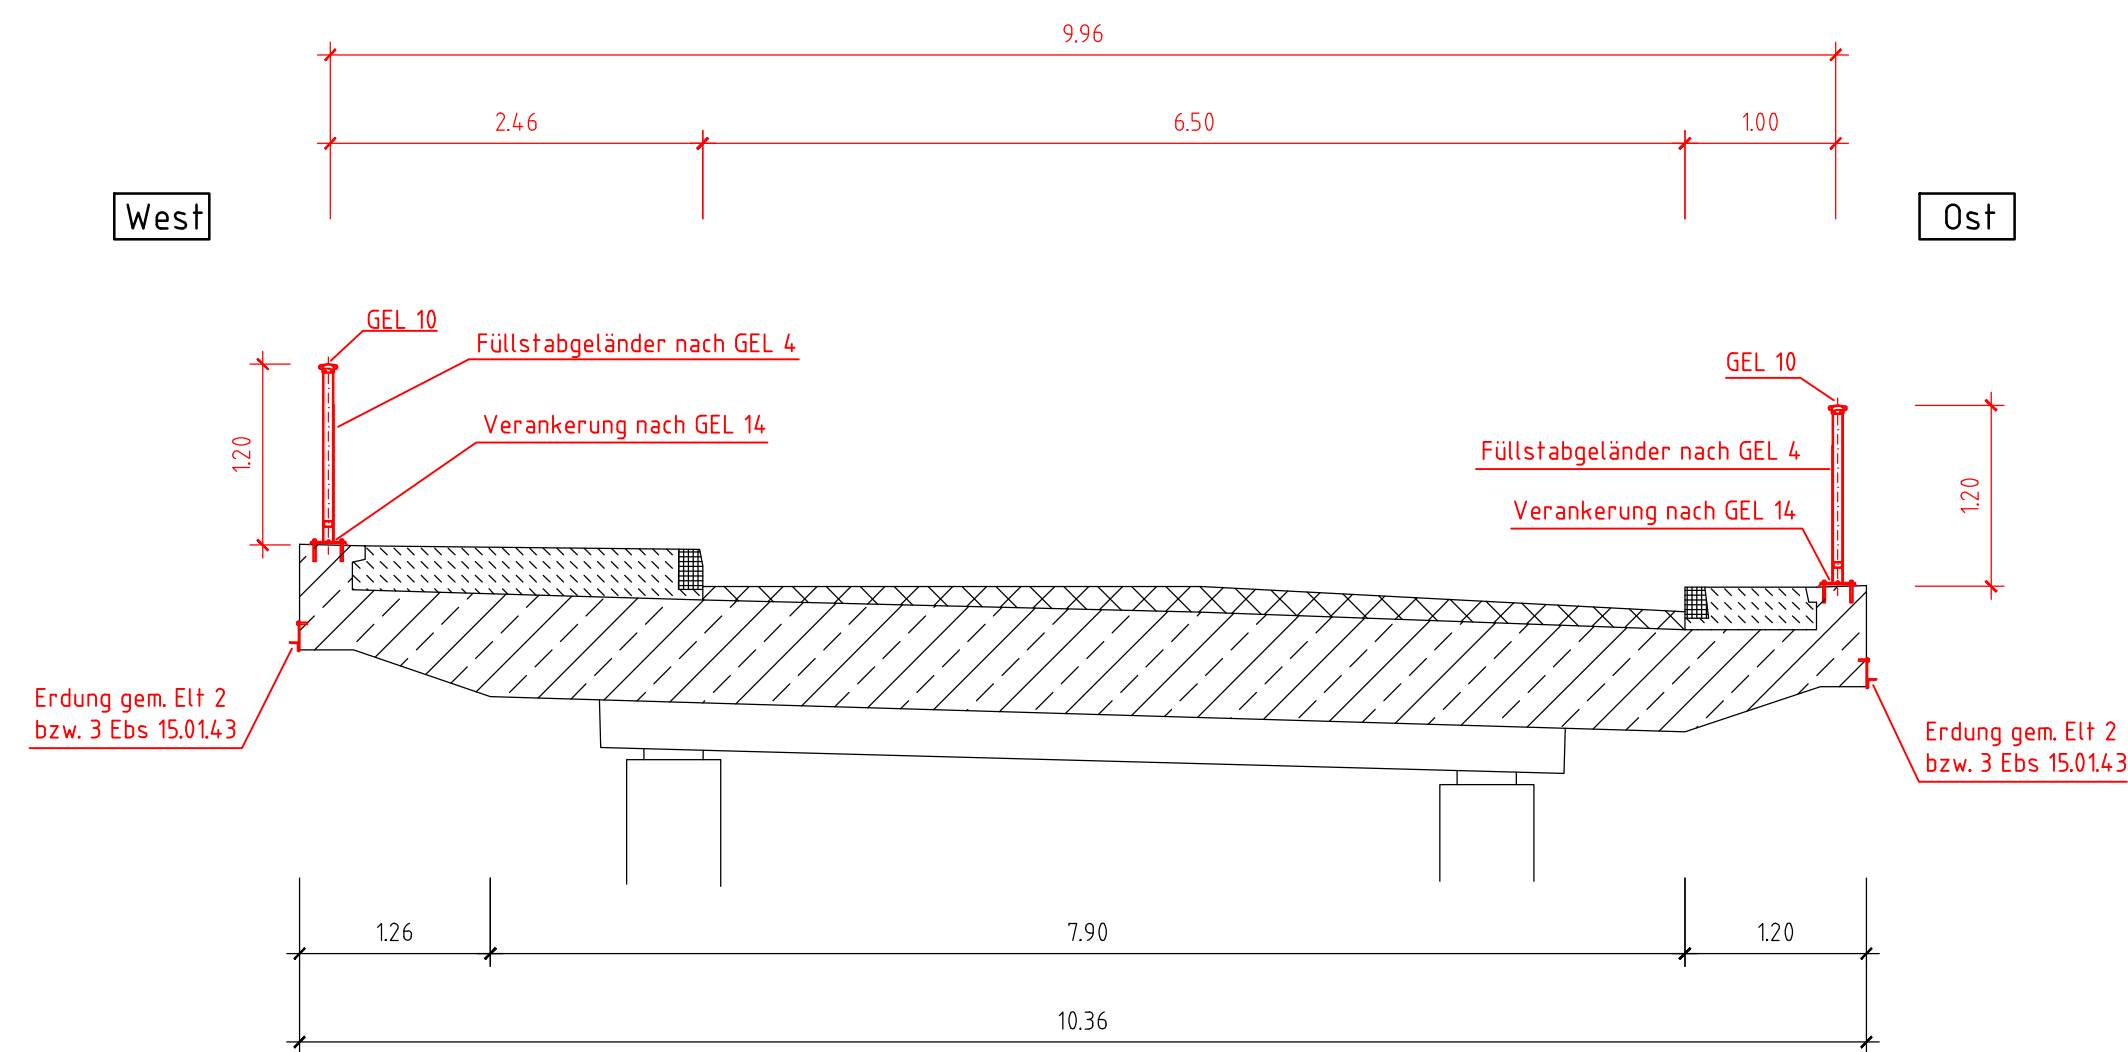

— Bestand
— Planung
— Rückbau

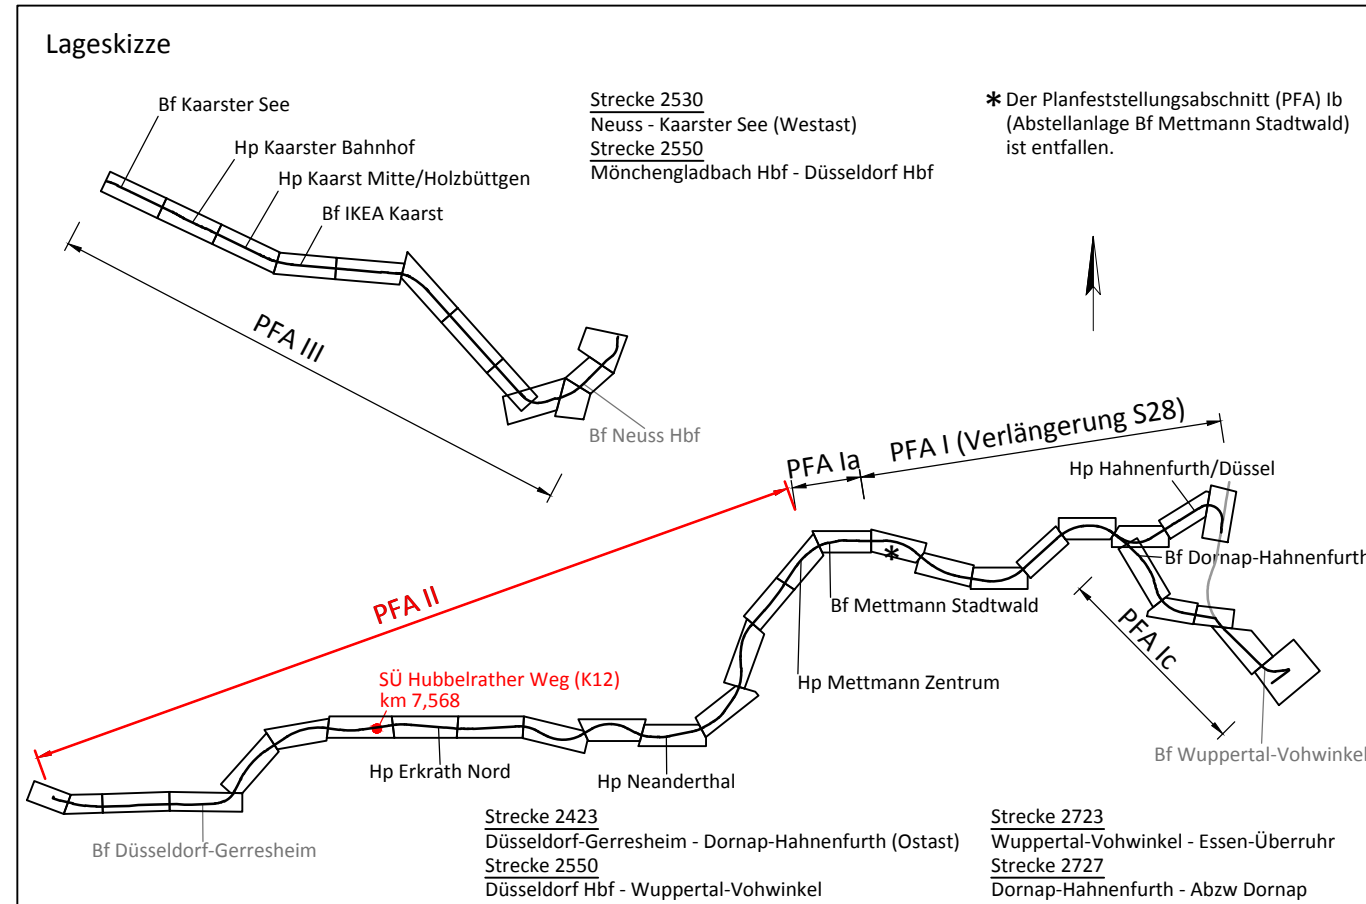

Index	Änderung				Datum	Name	
Bearbeitet im Auftrag der REGIOBANK GMBH	Vössing Ingenieurgesellschaft mbH Hansstraße 7-13 D - 47058 Duisburg +49 (0) 202-00684-0 www.voesing.de				Datum	Original	
gez. i.V. Schneider				bearb.	04 / 2018	Nisse	
Duisburg, den 11.04.2018				gez.	04 / 2018	Schlünder	
				gepr.	04 / 2018	Schweppe	

REGIO
B A H N

Regionale Bahngesellschaft
Kaarst - Neuss - Düsseldorf - Erkrath -
Mettmann - Wuppertal mbH

Elektrifizierung der Regiobahn-Infrastruktur

REGIOBAHN GmbH	Mettmann, den 12.04.2018.....	Mettmann, den 12.04.2018.....
An der Regiobahn 15	Name <u>Stefan Kunig</u>	Name <u>Stefan Stach</u>
40822 Mettmann	Unterschrift <u>gez. Stefan Kunig</u>	Unterschrift <u>gez. ppa. Stefan Stach</u>
Fax: 0 21 04/3 05-0	(Bauherr/Geschäftsführer)	(Eisenbahnbetriebsleiter)
Tel.: 0 21 04/3 05-105		

Planfeststellungsabschnitt II Bf Düsseldorf-Gerresheim - Bf Mettmann Stadtwald Bauwerksplan SÜ K12 Hubbelrather Weg (km 7,5+68)	Ausgabe vom: 10.04.2018
	Blatt Nr.: 1
	Maßstab: 1:100 1:50
	Plan Nr.: S28E-GP-II-KIB-SÜ-7,568-BW-01