
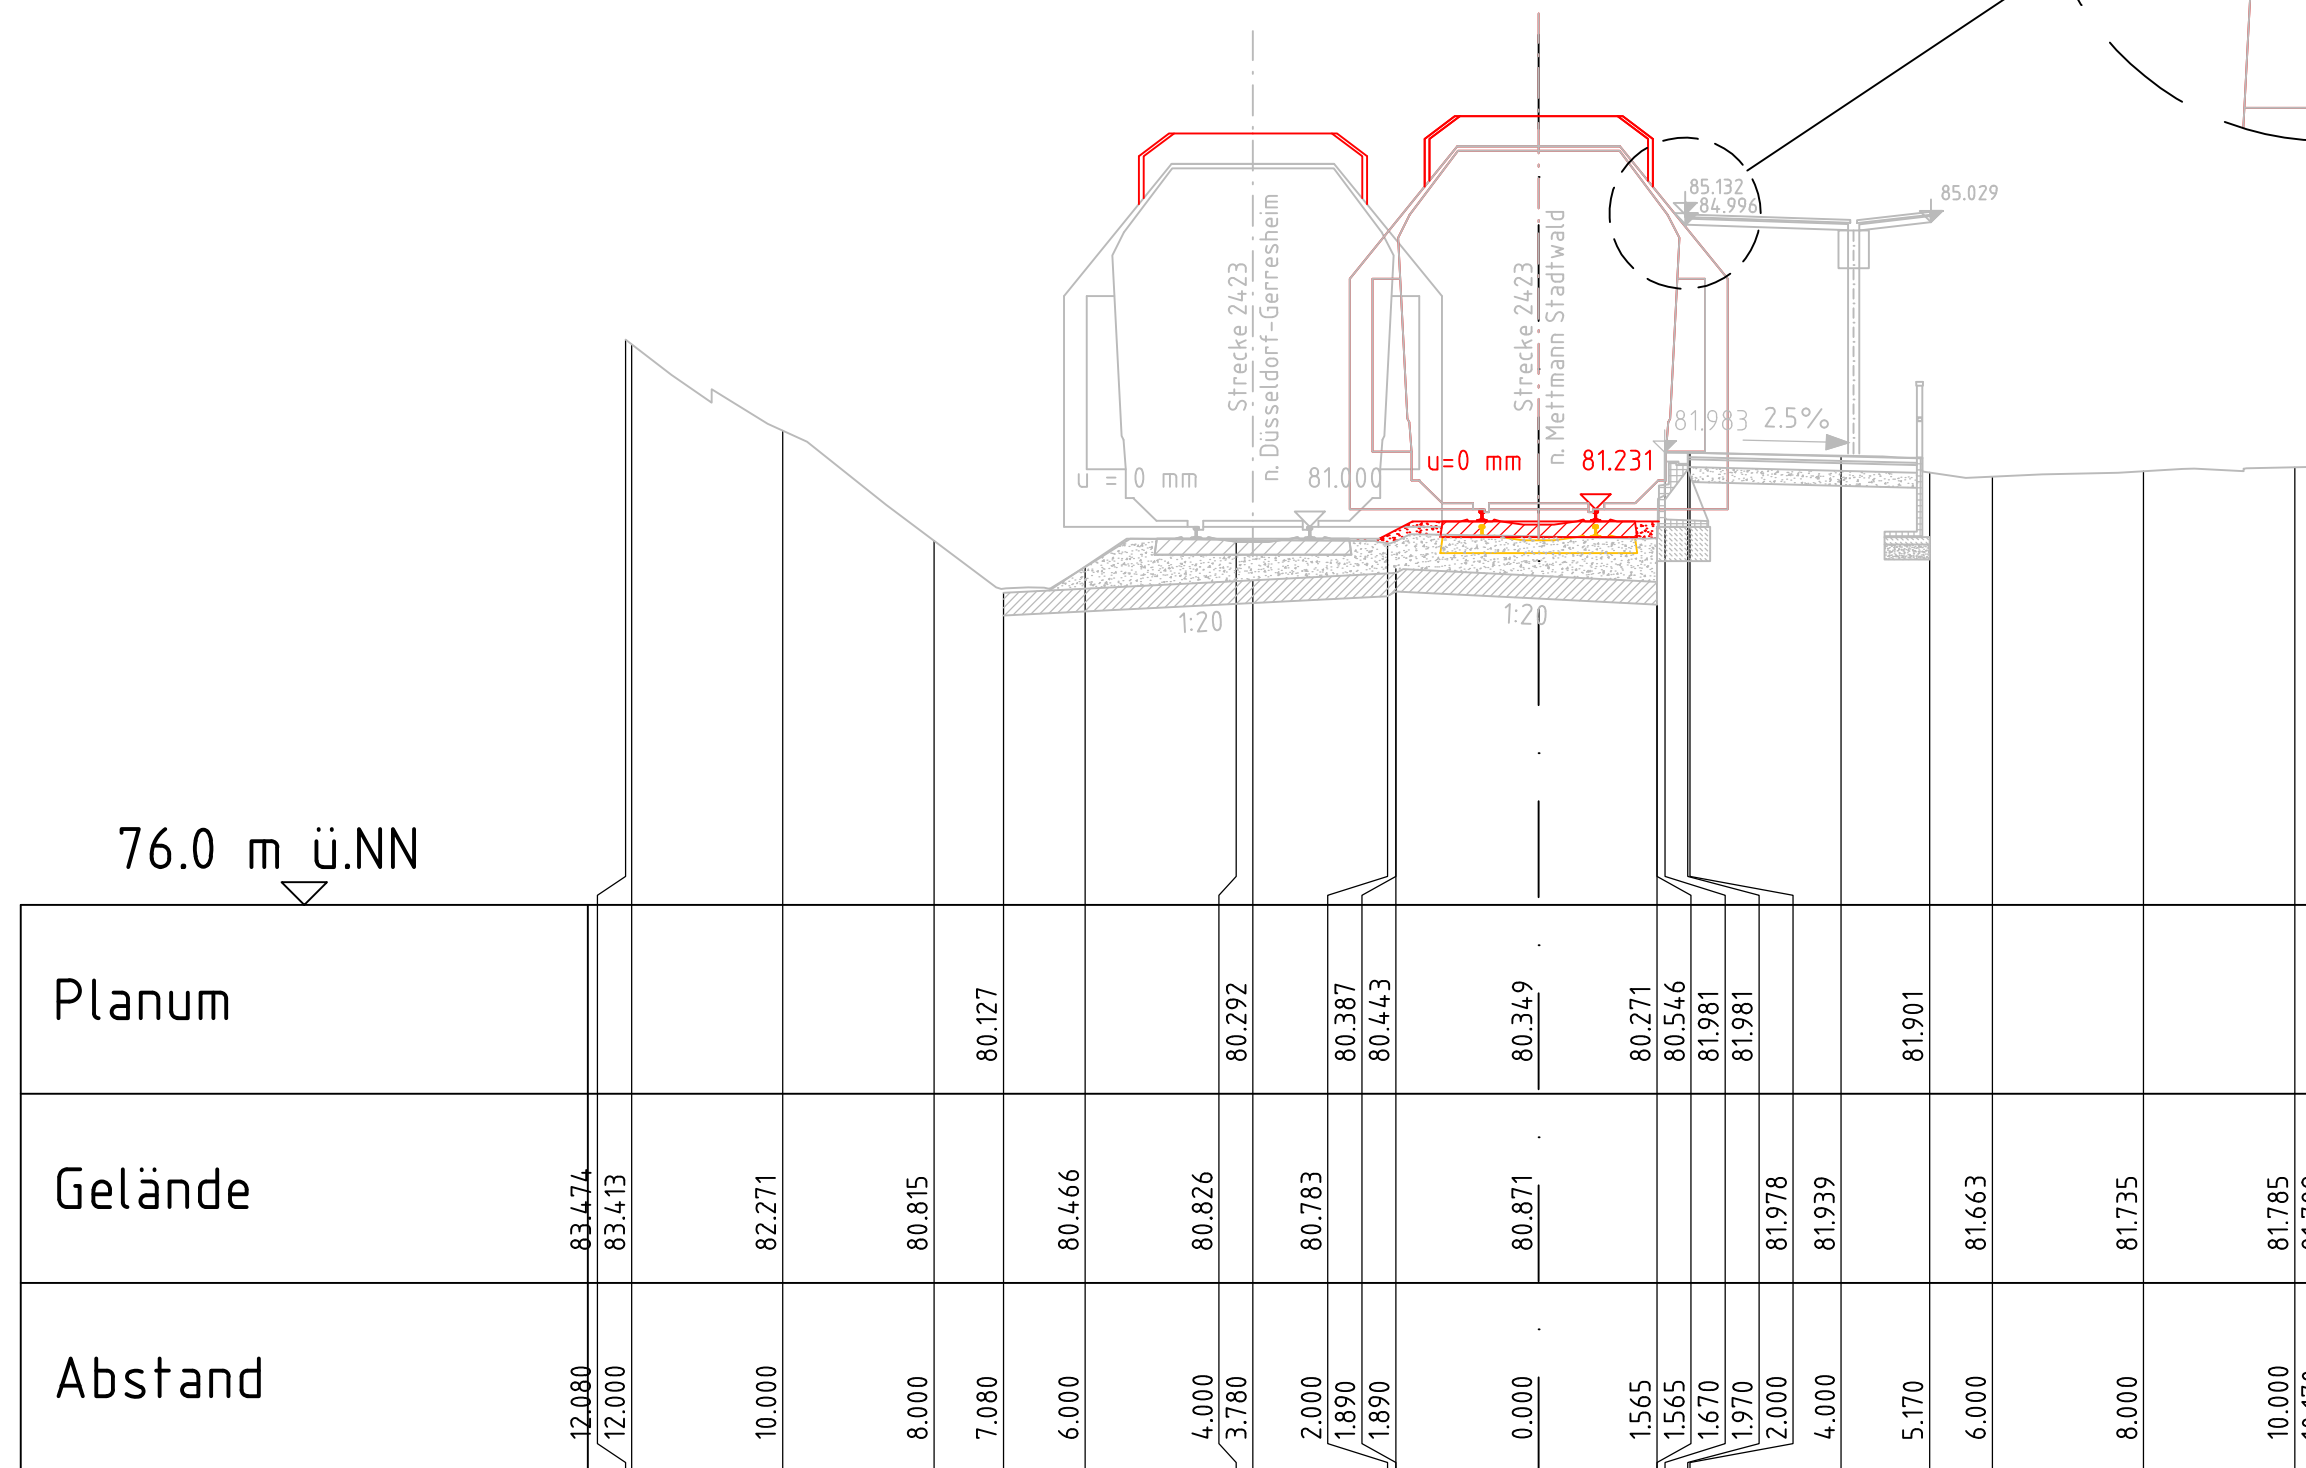


Legende


- Bestand
— Planung
— Rückbau

Detail 1:25

QP 01
km 8,4+60

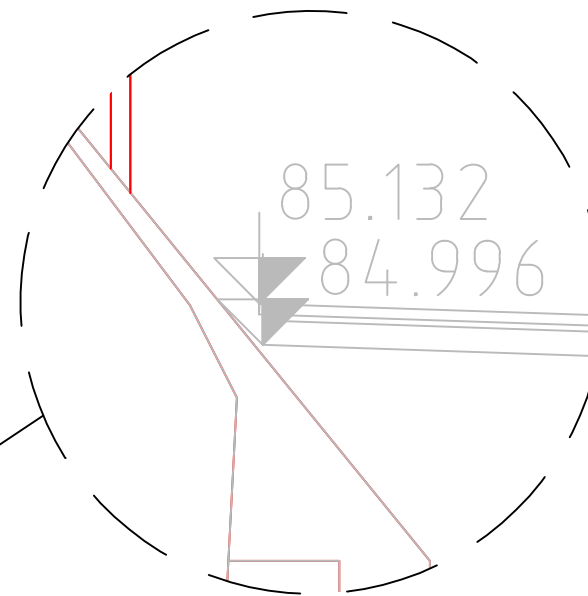

Lageskizze

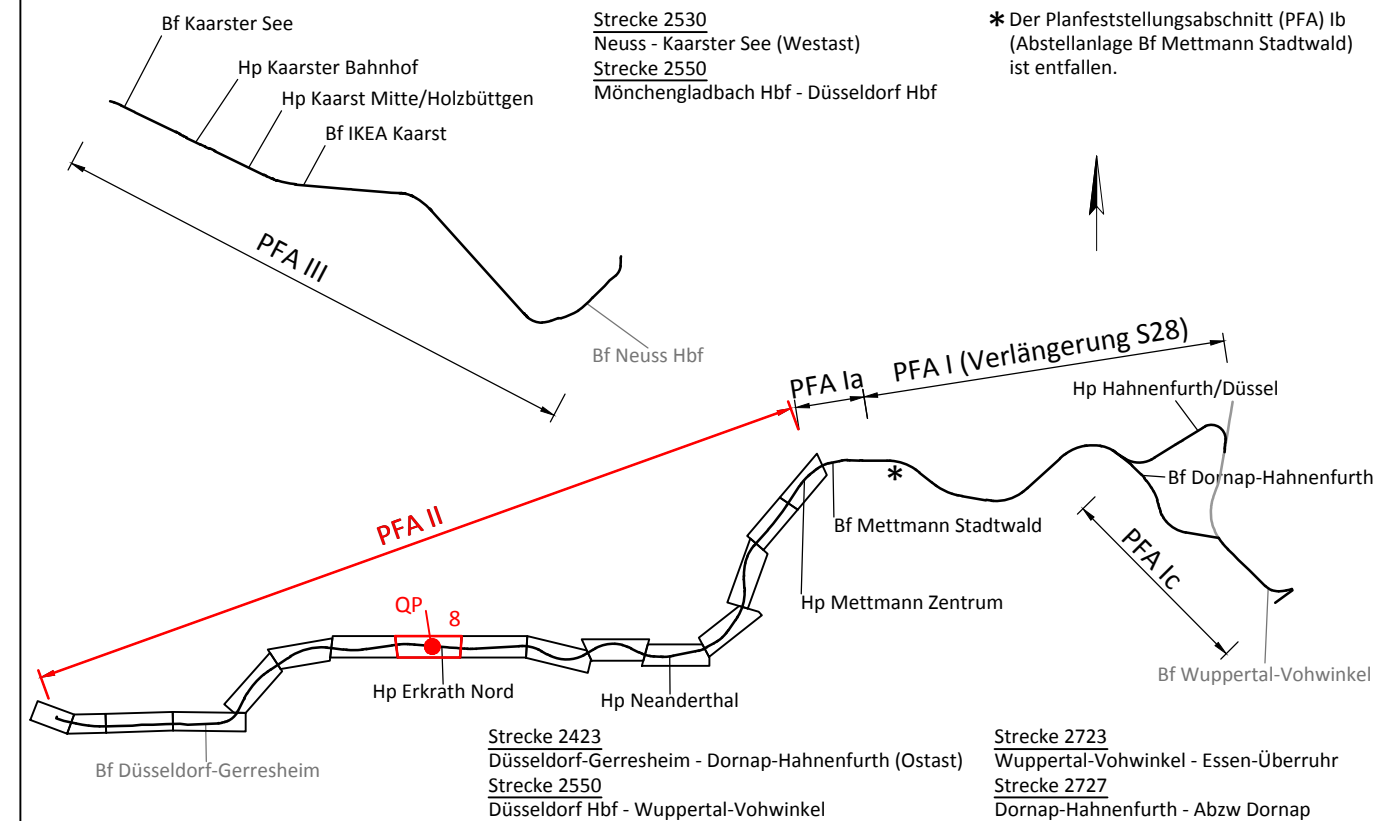

Index	Änderung	Datum	Name

Bearbeitet im Auftrag der REGIOBAHN GmbH gez. i.V. Schneider Duisburg, den 11.04.2018	Vössing Ingenieurgesellschaft mbH Hansastrasse 7-13 D - 47058 Duisburg +49 (0) 203/30084-0 www.voessing.de			Datum	Name
			bearb.	04 / 2018	Menzel
			gez.	04 / 2018	Welschhof
			gepr.	04 / 2018	Schneider



Regionale Bahngesellschaft
Kaarst - Neuss - Düsseldorf - Erkrath -
Mettmann - Wuppertal mbH

Elektrifizierung der Regiobahn-Infrastruktur

REGIOBAHN GmbH	Mettmann, den 12.04.2018.....	Mettmann, den 12.04.2018.....
An der Regiobahn 15		
40822 Mettmann	Name <u>Stefan Kunig</u>	Name <u>Stefan Stach</u>
Tel: 0 21 04/3 05-0	Unterschrift <u>gez. Stefan Kunig</u>	Unterschrift <u>gez. ppa. Stefan Stach</u> ..
Fax: 0 21 04/3 05-105	(Bauherr/Geschäftsführer)	(Eisenbahnbetriebsleiter)

Planfeststellungsabschnitt II Bf Düsseldorf-Gerresheim - Bf Mettmann Stadtwald Querprofil 01 Hp Erkrath Nord Bahnsteig 1	Ausgabe vom:	10.04.2018
	Blatt Nr.:	1 von 4
	Maßstab:	1:100, 1:25
	Plan Nr.:	S28E-GP-II-VA-QP-01