
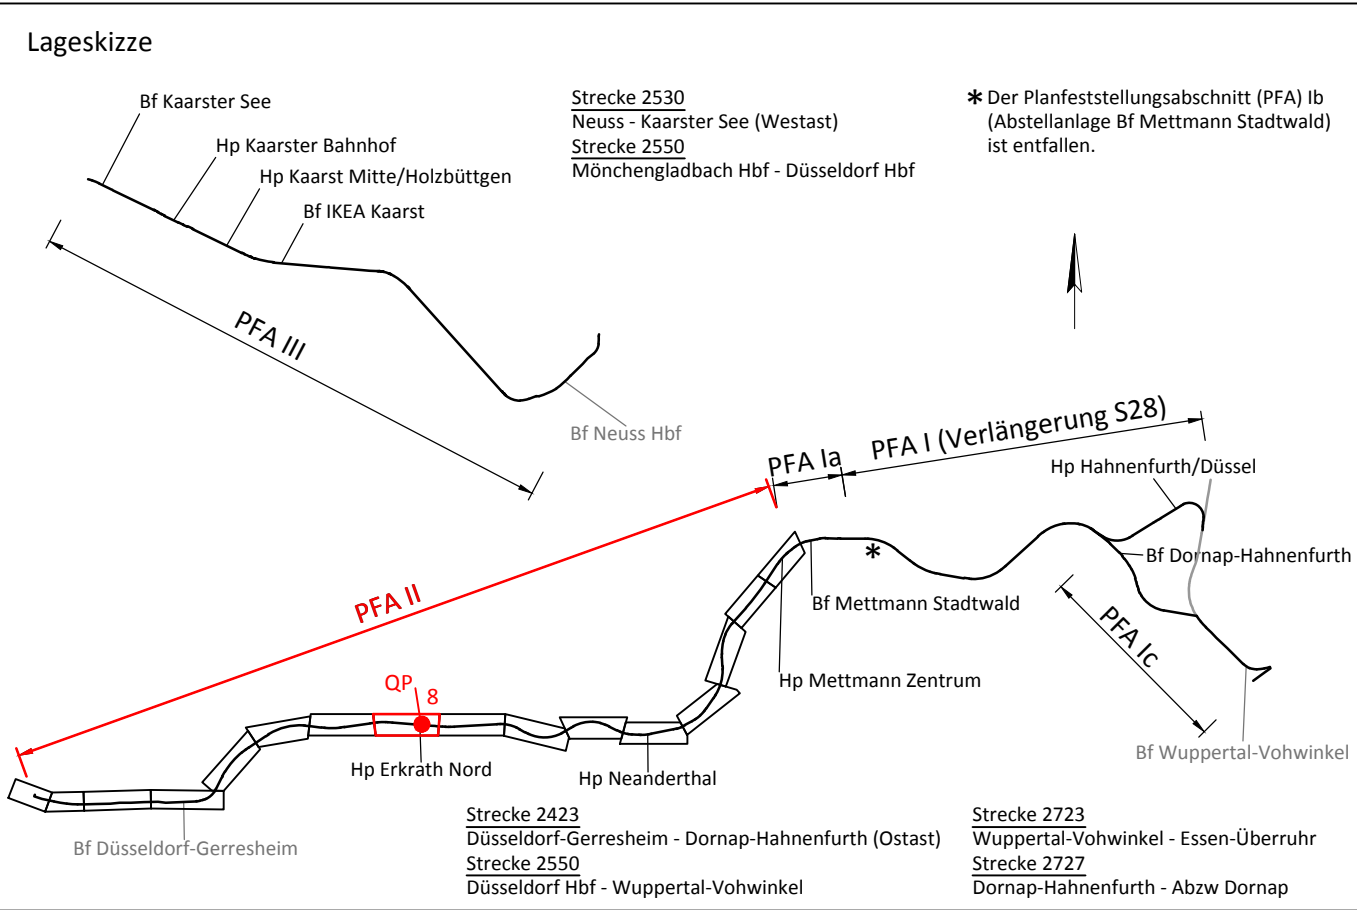


Legende

- Bestand
- Planung
- Rückbau

QP 02
km 8,6+40

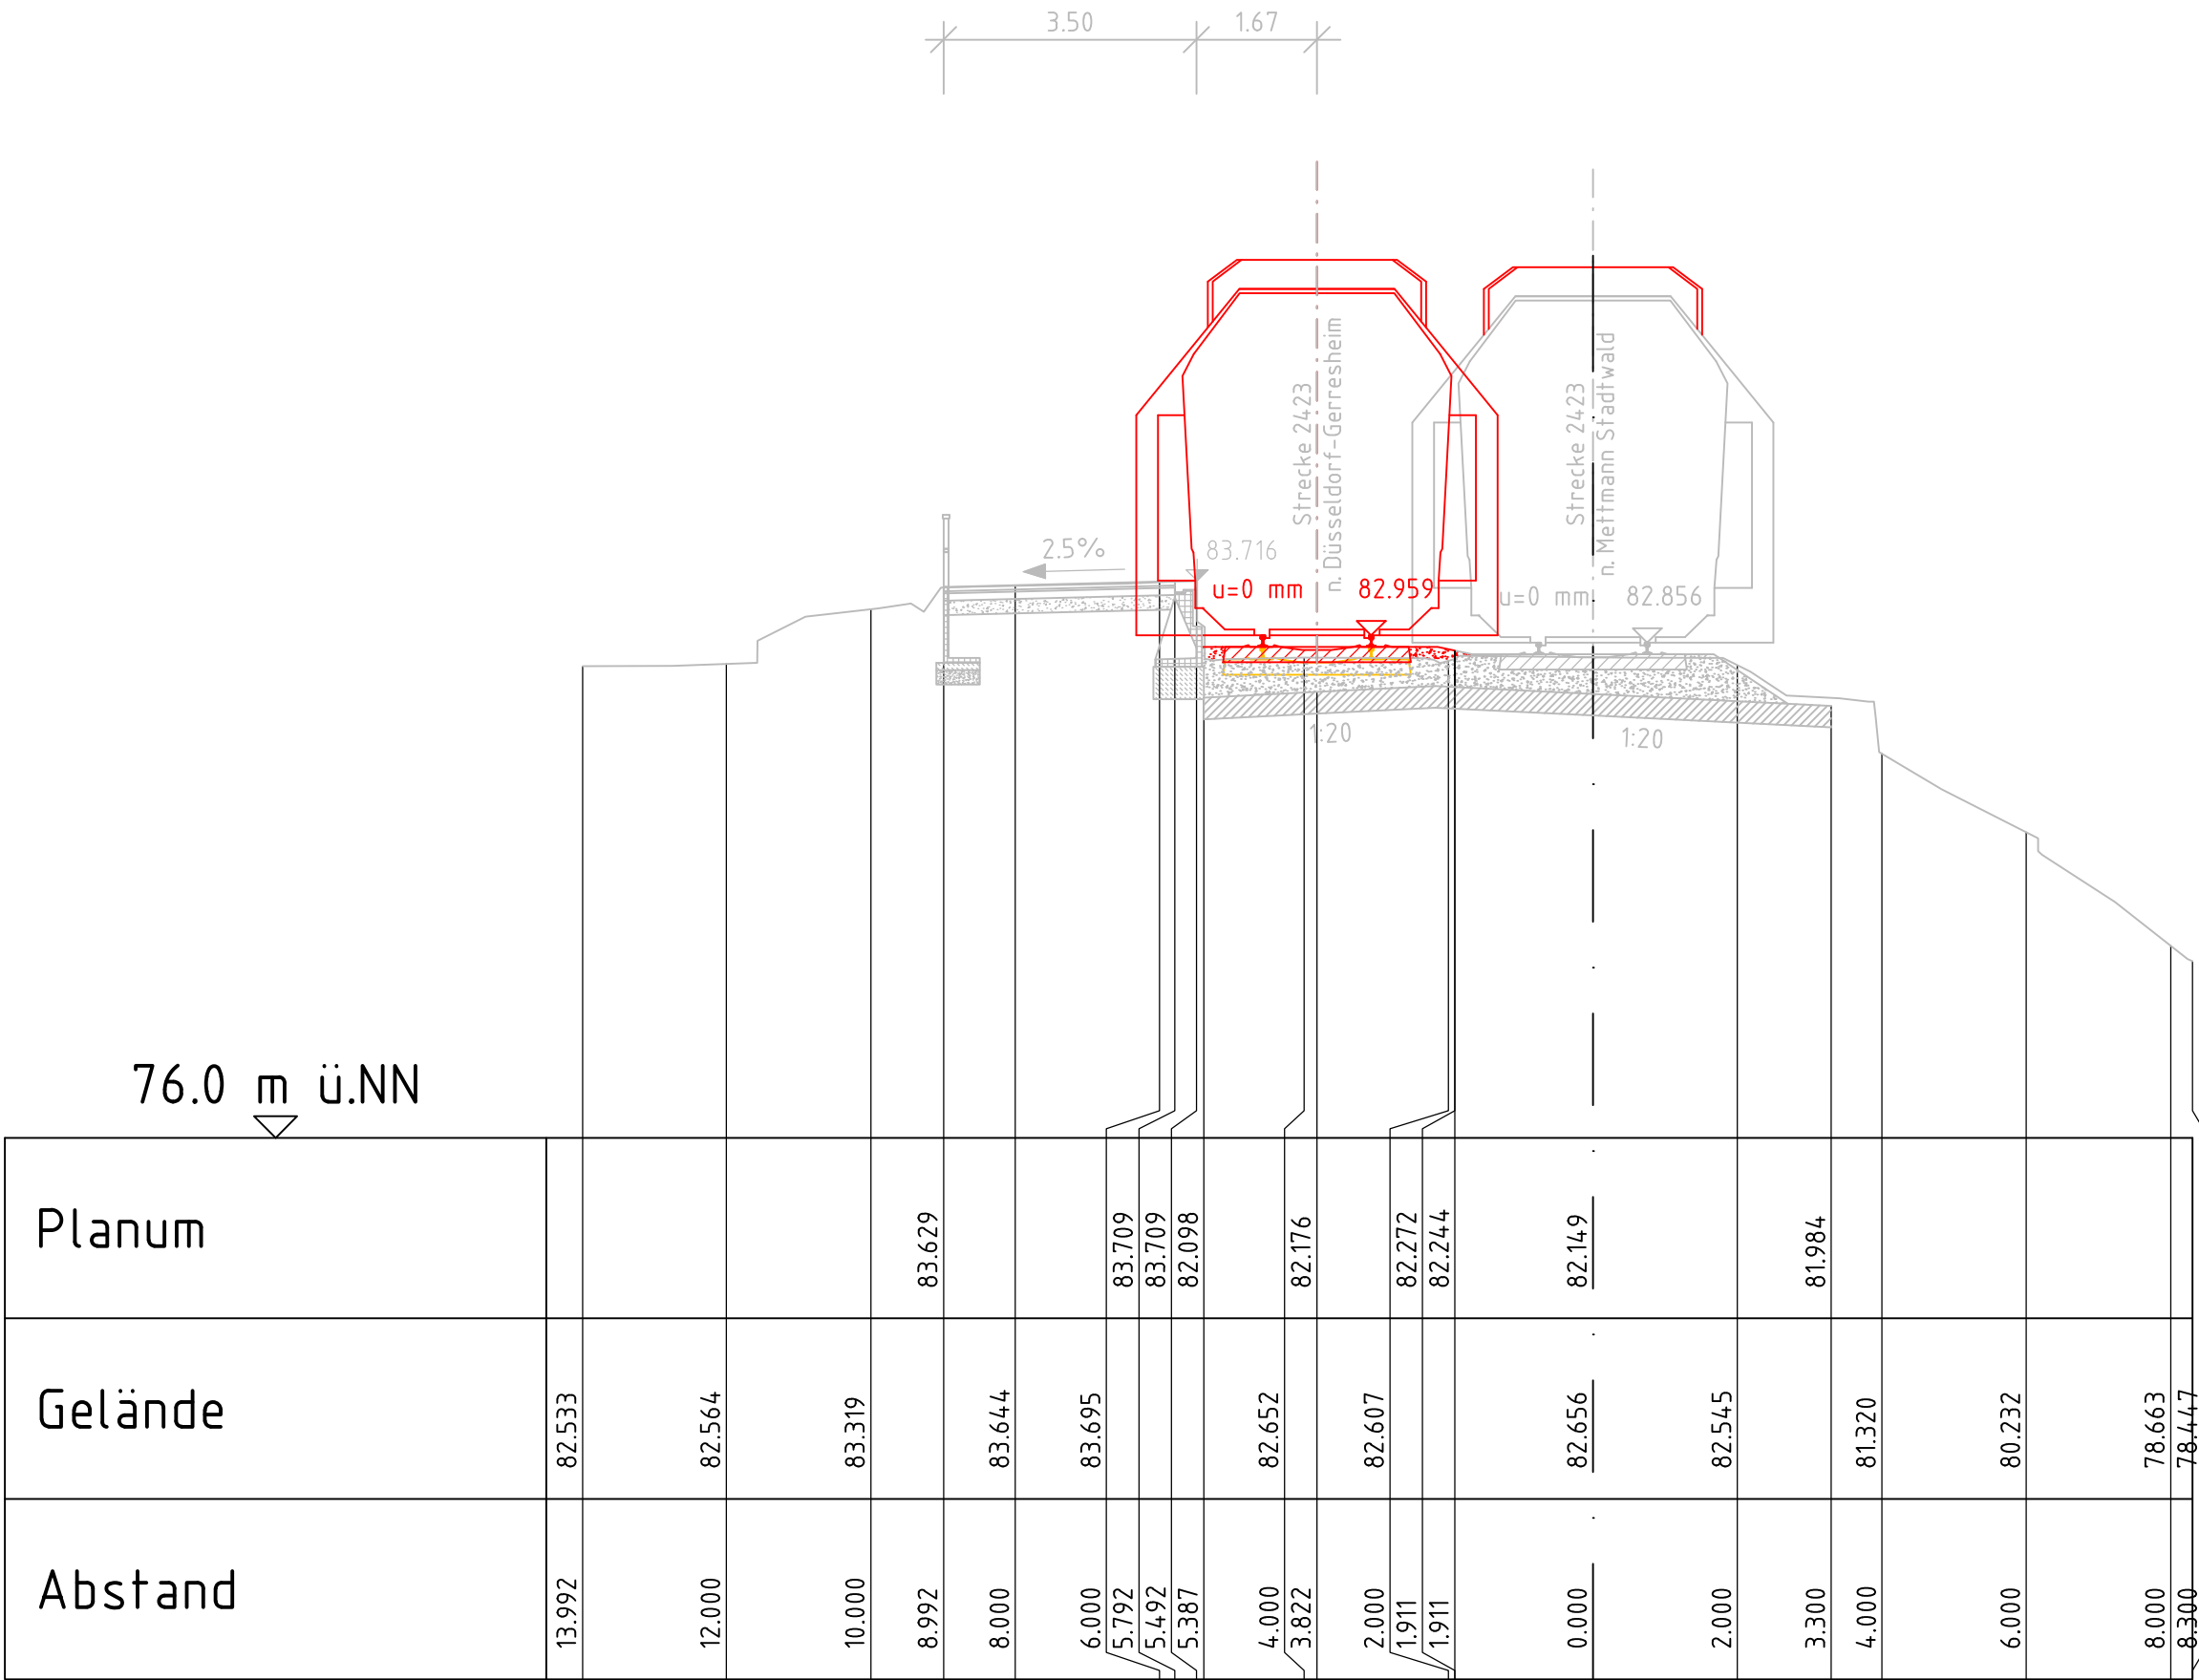

Index	Änderung	Datum	Name

Bearbeitet im Auftrag der REGIOBAHN GmbH	Vössing Ingenieurgesellschaft mbH Hansastraße 7-13 D - 47058 Duisburg +49 (0) 203/30084-0 www.voessing.de	Datum	Name
gez. i.V. Schneider Duisburg, den 11.04.2018		bearb. 04 / 2018	Menzel
		gez. 04 / 2018	Welschhof
		gepr. 04 / 2018	Schneider

REGIO Regionale Bahngesellschaft
B A H N Kaarst - Neuss - Düsseldorf - Erkrath -
Mettmann - Wuppertal mbH

Elektrifizierung der Regiobahn-Infrastruktur

REGIOBAHN GmbH An der Regiobahn 15 40822 Mettmann Tel: 0 21 04/3 05-0 Fax: 0 21 04/3 05-105	Mettmann, den 12.04.2018..... Name Stefan Kunig..... Unterschrift gez. Stefan Kunig..... (Bauherr/Geschäftsführer)	Mettmann, den 12.04.2018..... Name Stefan Stach..... Unterschrift gez. ppa. Stefan Stach... (Eisenbahnbetriebsleiter)
Planfeststellungsabschnitt II Bf Düsseldorf-Gerresheim - Bf Mettmann Stadtwald Querprofil 02 Hp Erkrath Nord Bahnsteig 2	Ausgabe vom: 10.04.2018	
	Blatt Nr.: 2 von 4	
	Maßstab: 1:100	
	Plan Nr.: S28E-GP-II-VA-QP-02	