
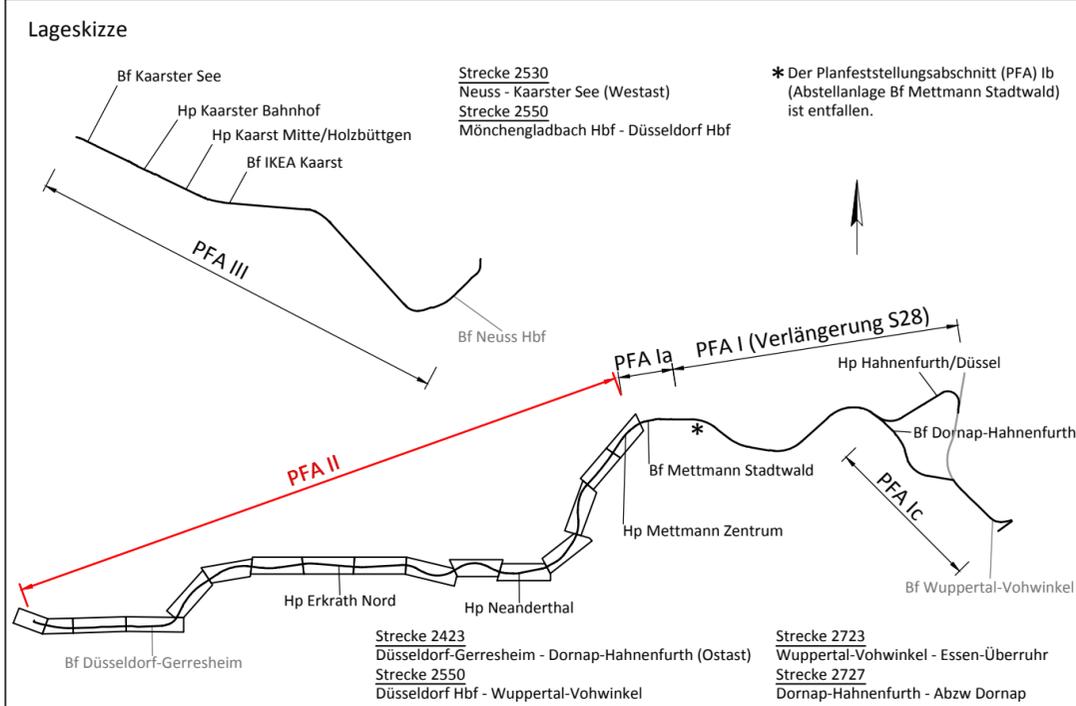


- Legende**
- Bestand
 - Planung
 - Rückbau

2-gleisig mit Freischnitt und Speiseleitung

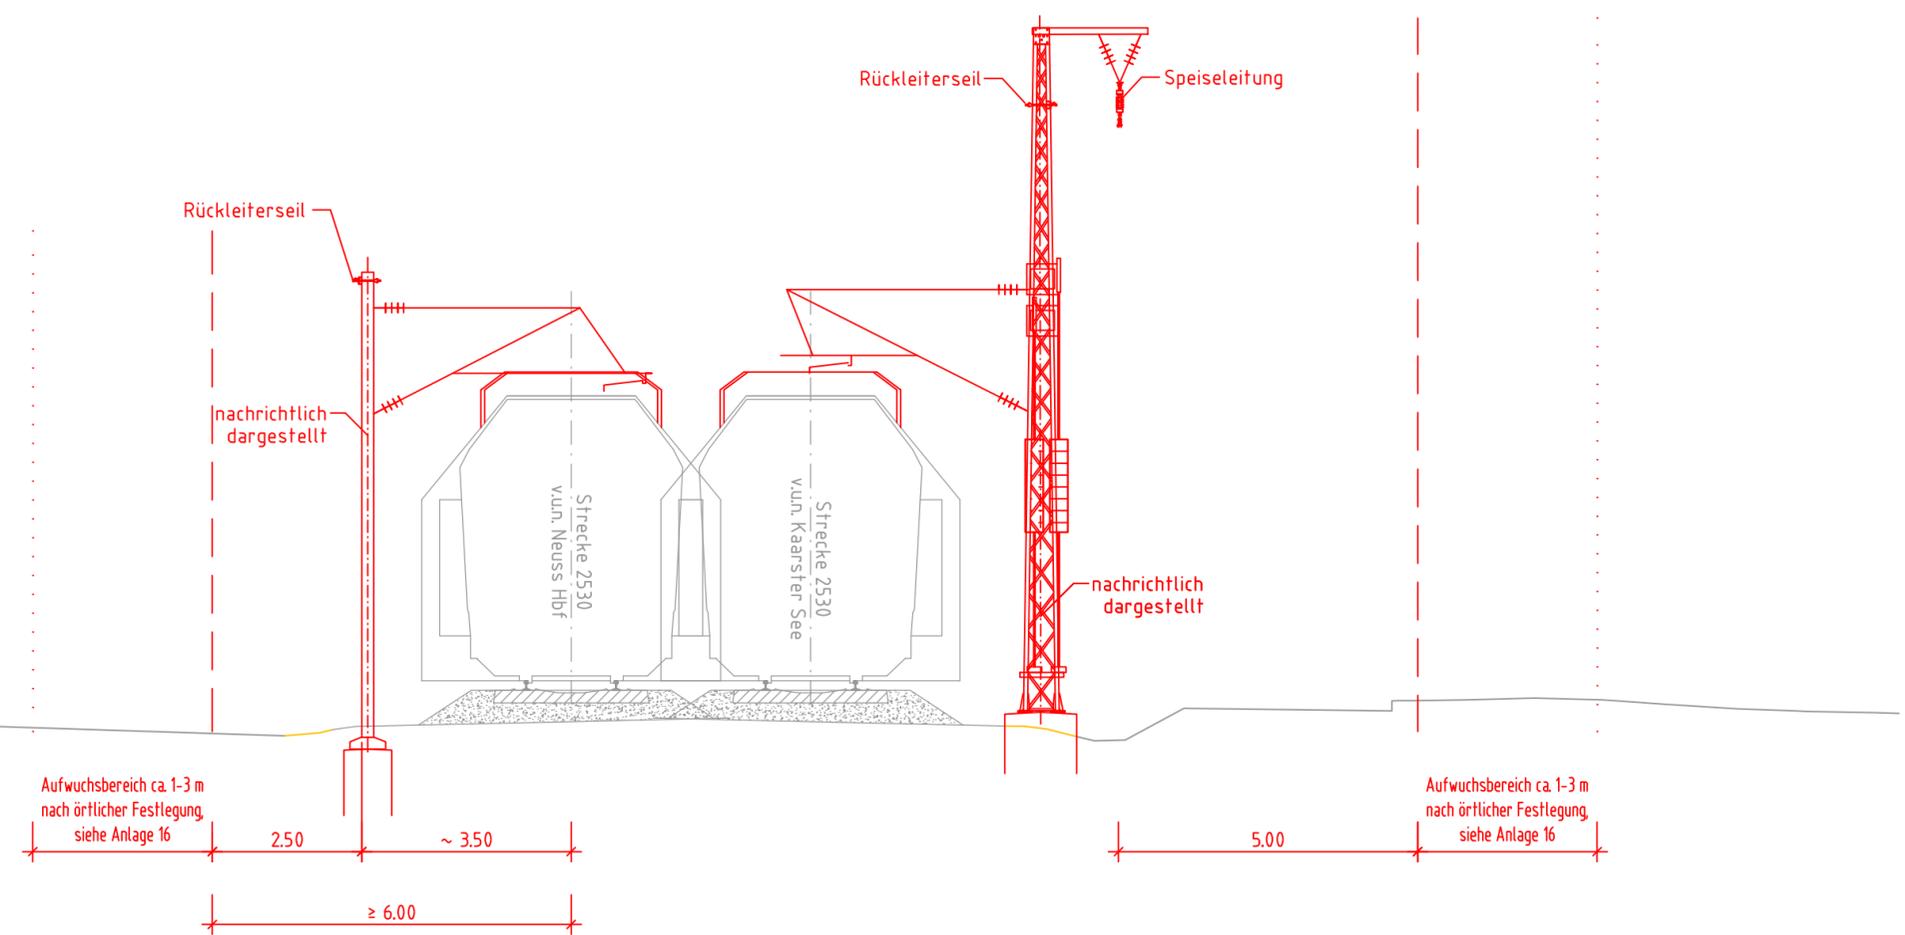

| Index | Änderung | Datum | Name |
|-------|----------|-------|------|
| | | | |

| | | | | |
|--|---|--|------------------|-----------|
| Bearbeitet im Auftrag der REGIOBAHN GmbH gez. i.V. Schneider Duisburg, den 11.04.2018 | Vössing Ingenieurgesellschaft mbH Hansastraße 7-13 D - 47058 Duisburg +49 (0) 203/30084-0 www.voessing.de | | Datum | Name |
| | | | bearb. 04 / 2018 | Menzel |
| | | | gez. 04 / 2018 | Welschhof |
| | | | gepr. 04 / 2018 | Schneider |

REGIO B A H N Regionale Bahngesellschaft
Kaarst - Neuss - Düsseldorf - Erkrath -
Mettmann - Wuppertal mbH

Elektrifizierung der Regiobahn-Infrastruktur

| | | |
|---|---|--|
| REGIOBAHN GmbH An der Regiobahn 15 40822 Mettmann Tel: 0 21 04/3 05-0 Fax: 0 21 04/3 05-105 | Mettmann, den 12.04.2018..... Name Stefan Kunig..... Unterschrift gez. Stefan Kunig..... (Bauherr/Geschäftsführer) | Mettmann, den 12.04.2018..... Name Stefan Stach..... Unterschrift gez. ppa. Stefan Stach... (Eisenbahnbetriebsleiter) |
|---|---|--|

| | | |
|---|--------------|---------------------|
| Planfeststellungsabschnitt II Bf Düsseldorf-Gerresheim - Bf Mettmann Stadtwald Regelquerschnitt 2-gleisig mit Freischnitt und Speiseleitung | Ausgabe vom: | 10.04.2018 |
| | Blatt Nr.: | 2 von 2 |
| | Maßstab: | 1:100 |
| | Plan Nr.: | S28E-GP-II-VA-RQ-02 |

Bearbeiter/in: Welschhof
 Druckdatum: 12.04.2018 11:01
 Layout Name: S28E-GP-II-VA-RQ-01
 Plotschriftgröße: 10pt
 G:\Verkehr\Projekte\1214_311_Elektrifizierung_S28\02_Planwerk_V_Genehmigung\1214_PFA-II-G-V-RQ-2_Dwg