


Anschluß Mettmann Bl.0022

Abschnitt: Pkt. Hassel - Mettmann


Lageplan 1:2000

von Mast Nr. 118 bis Mast Nr. 124

Gemarkung :	METZKAUSEN	METTMANN
Gemeinde :	Mettmann	Mettmann
Verbandsamd. :	Mettmann, Stadt	Mettmann, Stadt
Kreis :	Mettmann	Düsseldorf
Reg.-Bez. :	Düsseldorf	Nordrhein-Westfalen
Land :	Nordrhein-Westfalen	Nordrhein-Westfalen
Katasteramt :	Kreis Mettmann	Kreis Mettmann
Grundbuchamt :	Mettmann	Mettmann

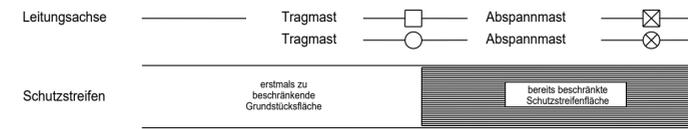

Geändert:		
Geändert:		
Geändert:		
Ausgabe:	06.03.23	09:45:47
Erstellt:	29.11.95	20:12:41

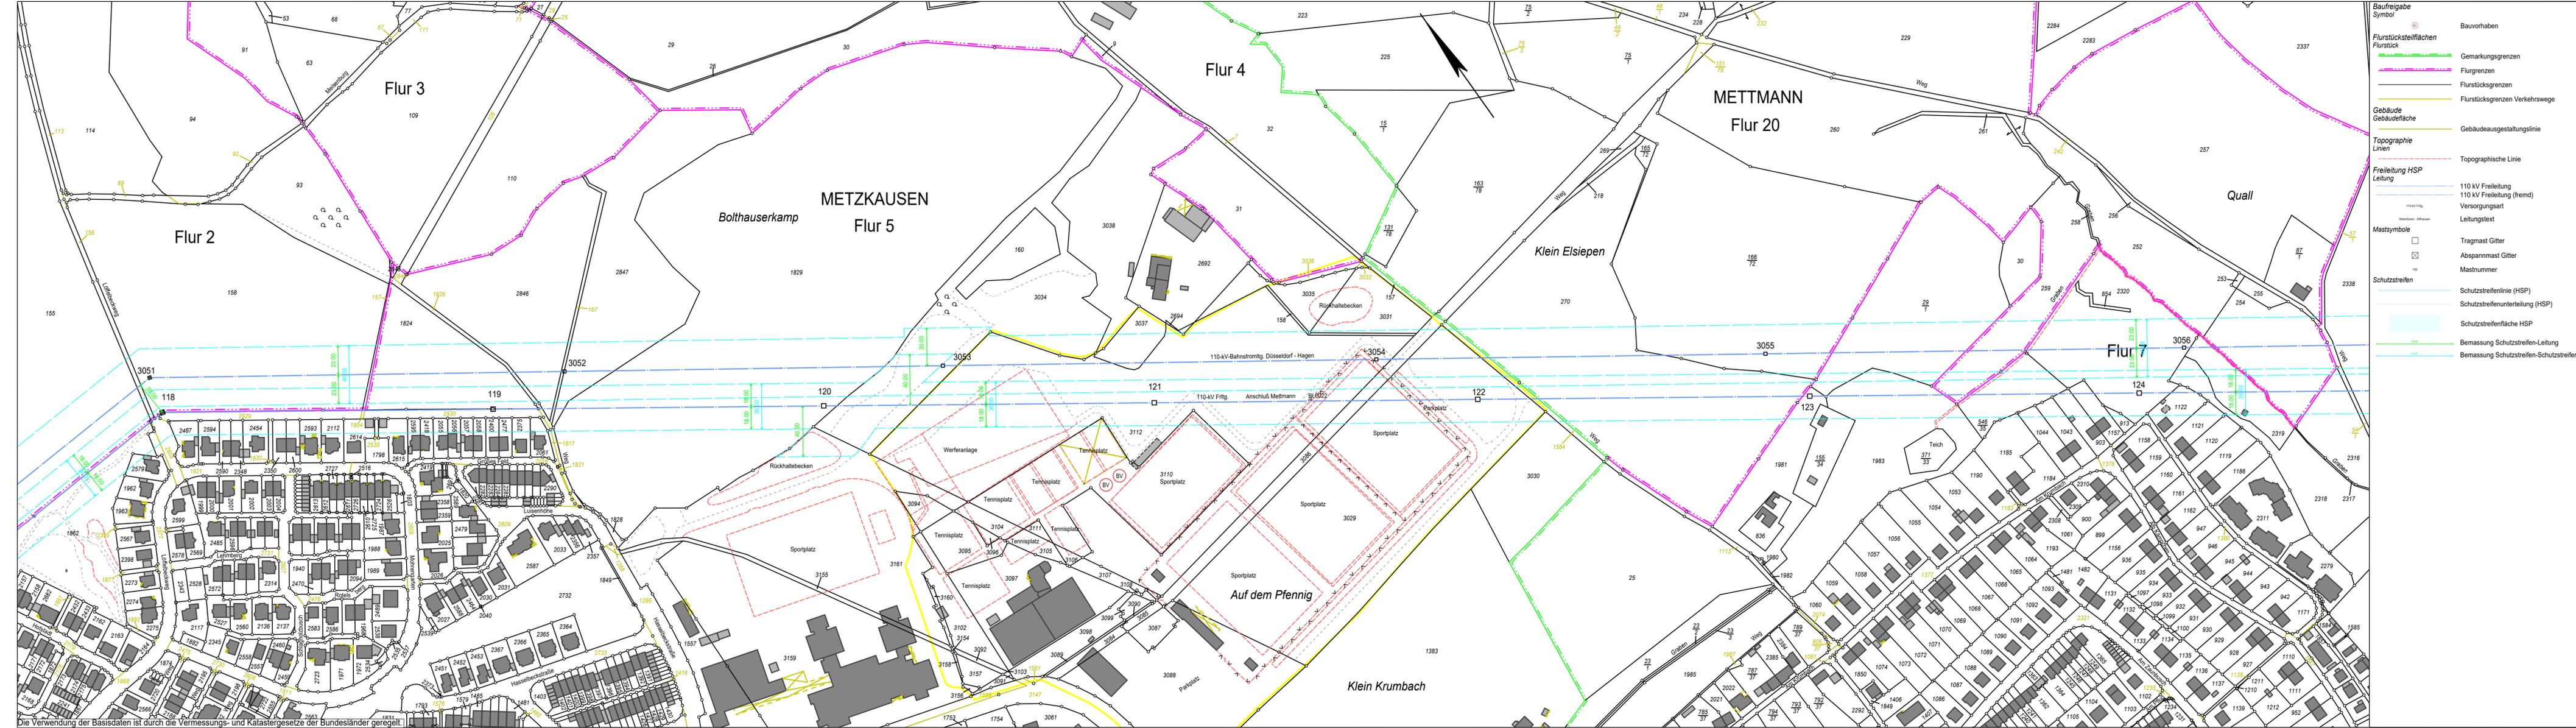

Die Verwendung der Basisdaten ist durch die Vermessungs- und Katastergesetze der Bundesländer geregelt.