


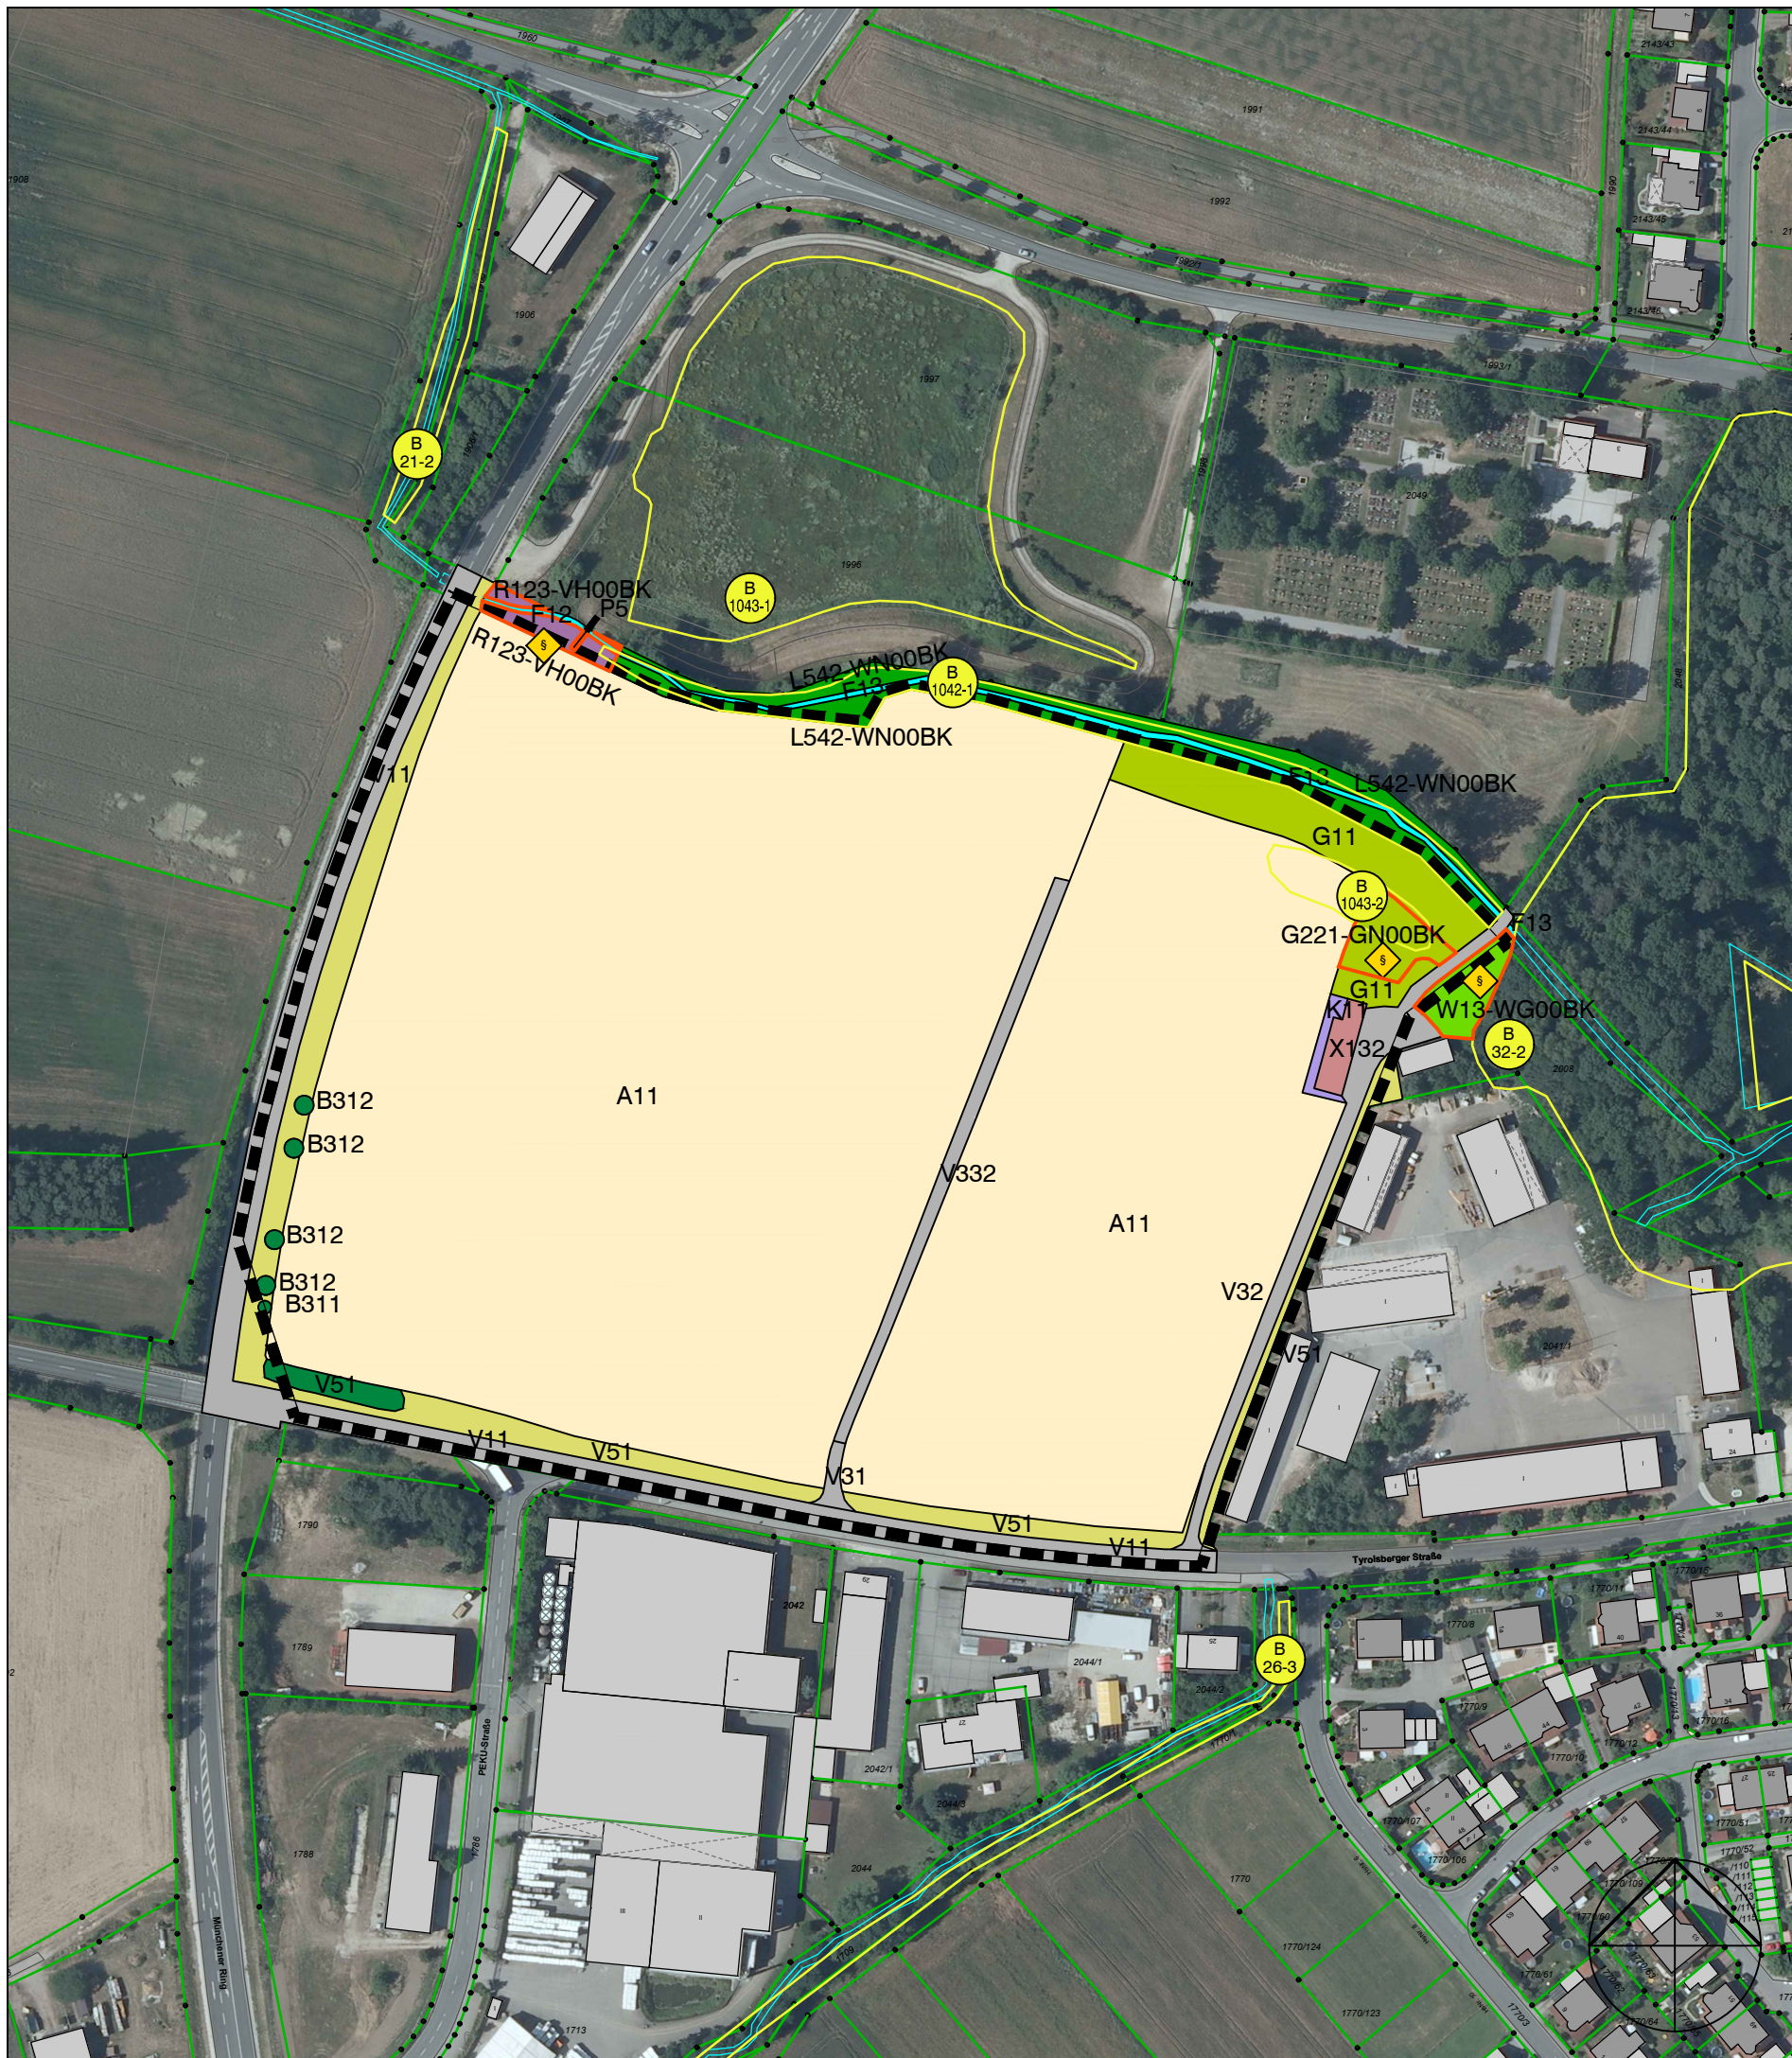

Nutzungs- und Biotoptypen

Biotope (Biotop- und Nutzungstypen lt. Biotopwertliste zur Anwendung der Bayerischen Kompensationsverordnung)			
	Laubwald		Sonderstandorte
L542-WN00BK	Gewässerbegleitgehölz, mittelalt	P5	Sonstige versiegelte Freiflächen hier: Ausleitungsbauwerk
	Waldrand, -saum		Siedlung / Gewerbe
W13-WG00BK	Waldmäntel feuchter bis nasser Standorte	X132	Einzelgebäude im Außenbereich
	Einzelbaum, Baumreihe, -gruppe		Verkehrsfläche
B311	Einzelbäume mit überwiegend einheimischen, standortgerechten Arten, jung	V11	Verkehrsflächen des Straßen- und Flugverkehrs, versiegelt
B312	Einzelbäume mit überwiegend einheimischen, standortgerechten Arten, mittelalt	V31	Rad-/Fußwege und Wirtschaftswege, versiegelt
		V32	Rad-/Fußwege und Wirtschaftswege, befestigt
		V332	Rad-/Fußwege und Wirtschaftswege, unbefestigt, bewachsen
	Fließgewässer		Grünflächen und Gehölzbestände entlang von Verkehrsflächen
F12	Natürlich entstandene Fließgewässer, stark verändert	V51	Grünflächen und Gehölzbestände junger bis mittlerer Ausprägung entlang von Verkehrsflächen
F13	Natürlich entstandene Fließgewässer, deutlich verändert		
	Moor, Feuchthfläche, Sumpf		Grenze der farbigen Bestandsdarstellung entspricht der Grenze des Untersuchungsgebietes
R123-VH00BK	Sonstige Wasserröhrichte		
	Kraut- / Staudenflur		
K11	Artenarme Säume und Staudenfluren		
	Grünland		Schutzgebiete, gesetzlich geschützte Biotope
G11	Intensivgrünland		Geschütztes Biotop nach § 30 BNatSchG i. V. mit Art. 23 BayNatSchG
G221-GN00BK	Mäßig artenreiche seggen- oder binsenreiche Feucht- und Nasswiesen		Biotop laut amtlicher Biotopkartierung mit Nummer
	Acker		Geltungsbereich des Bebauungsplans
A11	Intensiv bewirtschaftete Äcker		

Stadt Neumarkt i.d. OPf.
Bebauungsplan mit Grünordnungsplan
156 - "GE Tyrolsberger Straße"
Karte 1: Bestand
Maßstab 1 : 2.000

Stefan Weidenhammer
Landschaftsarchitekt Dipl. Ing. (Univ.)
Regierungsstraße 1 92224 Amberg
Fon (09621) 9702160 Fax 9119075
Stefan.Weidenhammer@mnet-online.de



Stand: 09.07.2018