


CEF-Maßnahmen



Zweischürige Mahd nicht vor Anfang Juni und ab Mitte September
Anpassung der weiteren Durchführung von Mahd bzw. Pflege an die örtlichen Bedürfnisse der Feldlerche

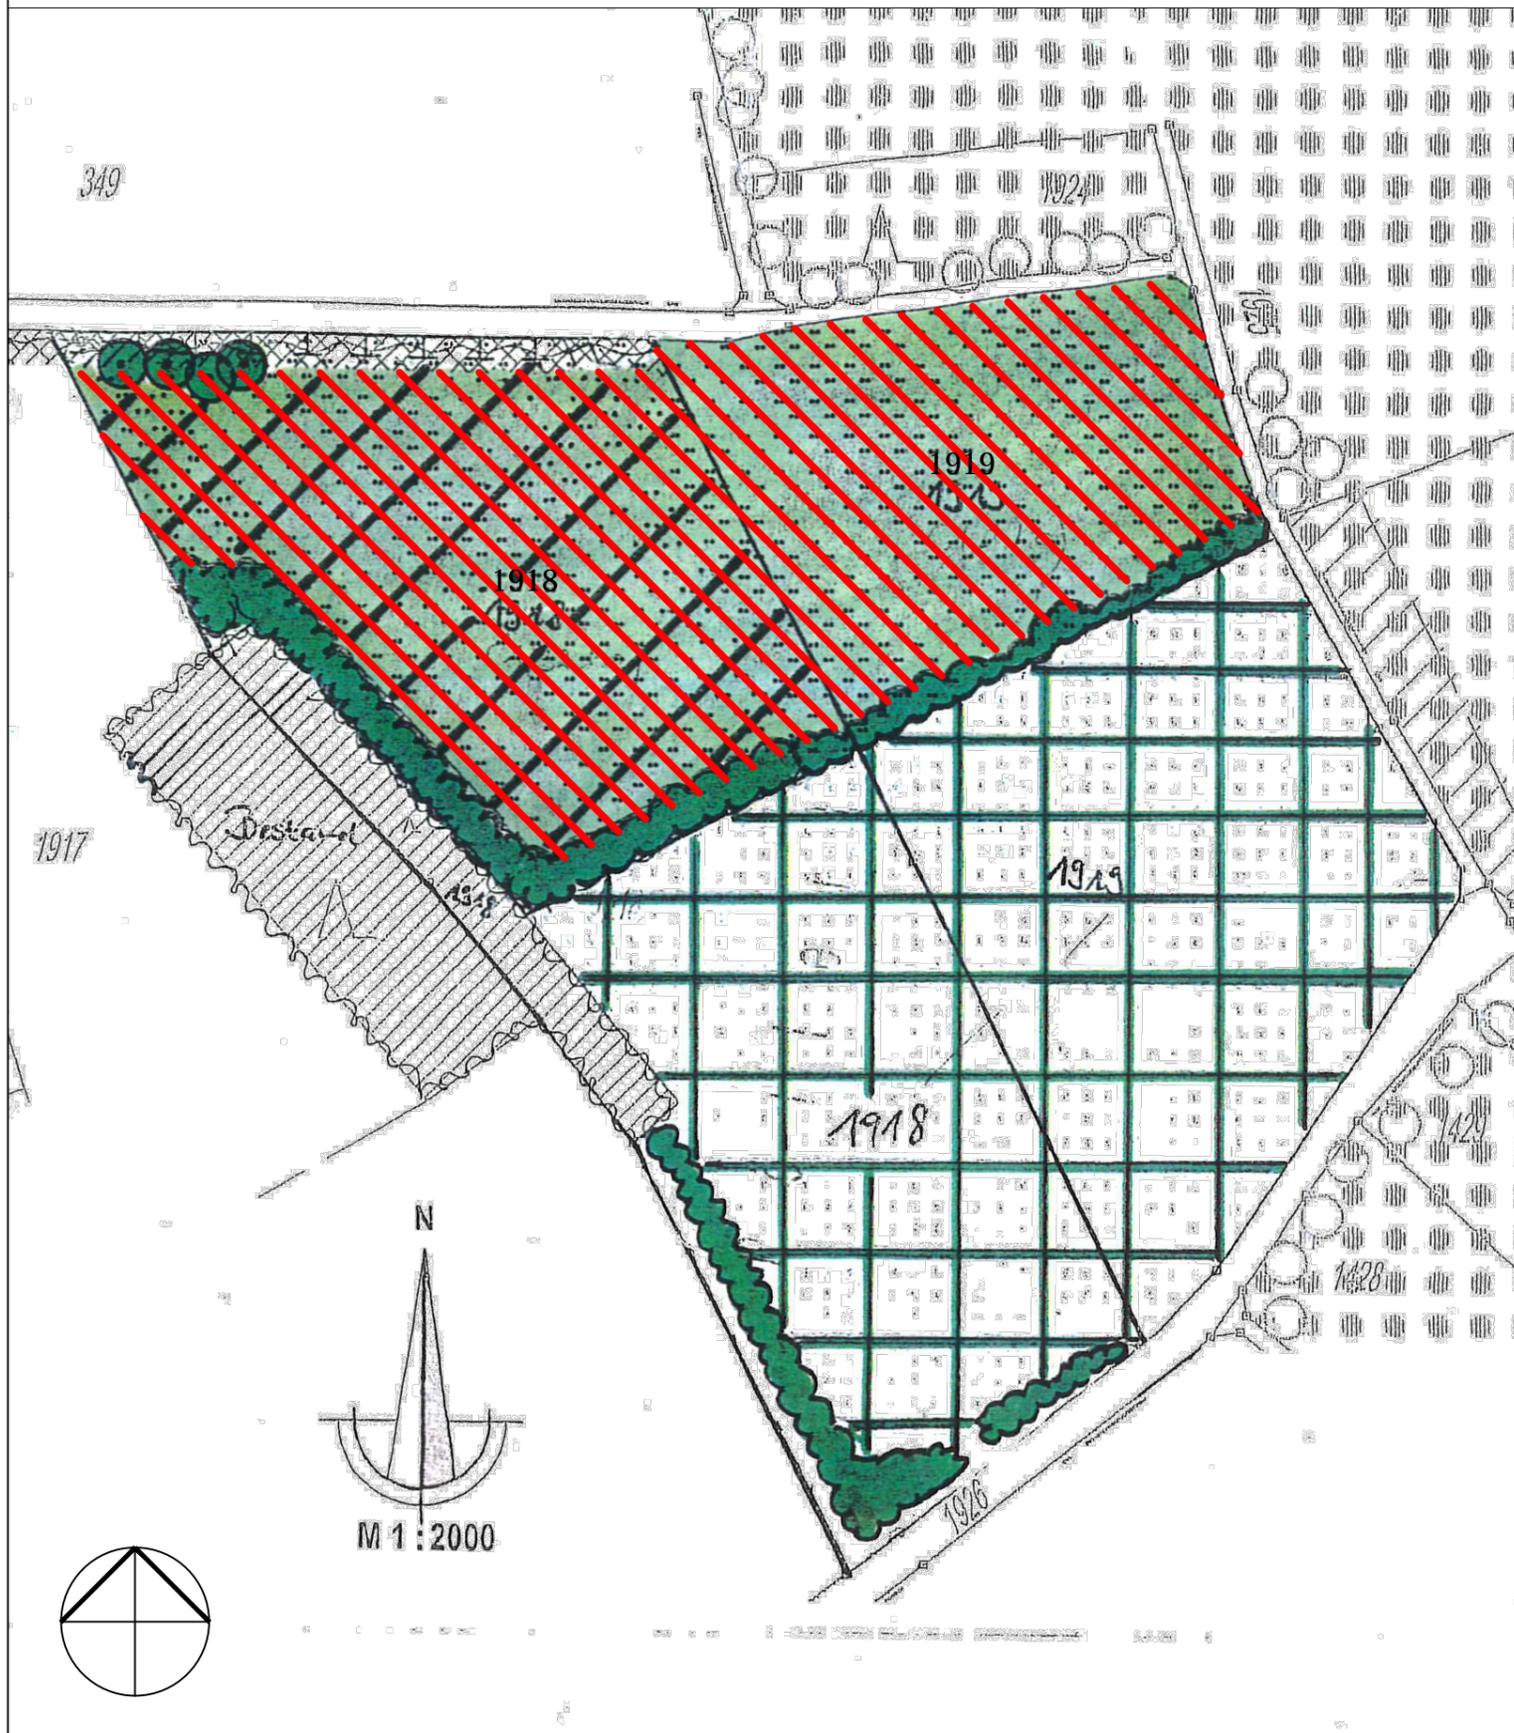

Nachrichtliche Wiedergabe

Ökokonto der Stadt Neumarkt
Ausgleichsmaßnahmen Fl. Nrn. 1918, 1919, Gmkg. Möning
Gesamtfläche: 50.854 m²



Aufforstung mit standortgerechten Baum- und Straucharten
2,68 ha



Anlage eines Waldrandes

- Durchschnittliche Breite von ca. 7 m
- Gebuchtete Ausführung (Wechsel zwischen 4 bis 5 reihiger Pflanzung; Saumbereiche in den Buchten)
- Gestufter Aufbau (standortgerechte Sträucher und Bäume 2. Ordnung, evtl. auch mit einigen Wildobstbäumen)



Pflanzung von Einzelbäumen am Graben (z.B. Baumweiden, Kopfweiden)



Pflegemahd mit Mähgutentfernung des überalteten Aufwuchses (zur Vorbereitung für die nachfolgende extensive Grünlandnutzung)



Erhaltung des Grünlandes als extensiv genutzte Wiesen

- 1 bis 2-schürige Mahd
- keine Düngung

Stadt Neumarkt i.d.OPf.
Bebauungsplan mit Grünordnungsplan

NEUMARKT
i.d.OPf.
STARKE STADT

"165 - Stauff Ost II"

Karte 1: Artenschutzrechtliche CEF-Maßnahmen
Fl.-Nrn. 1918 und 1919, Gemarkung Möning, Gemeinde Freystadt

Maßstab ohne

Stand: 13.08.2020

Stefan Weidenhammer

Landschaftsarchitekt Dipl. Ing. (Univ.)
Regierungsstraße 1 92224 Amberg
Fon (09621) 9702160 Fax 9119075
Stefan.Weidenhammer@mnet-online.de

