Bebauungsplan Nr. 484 "Ehemaliges St. Alexius-Krankenhaus" in Neuss
- Gebäudekontrolle auf Fledermausvorkommen -

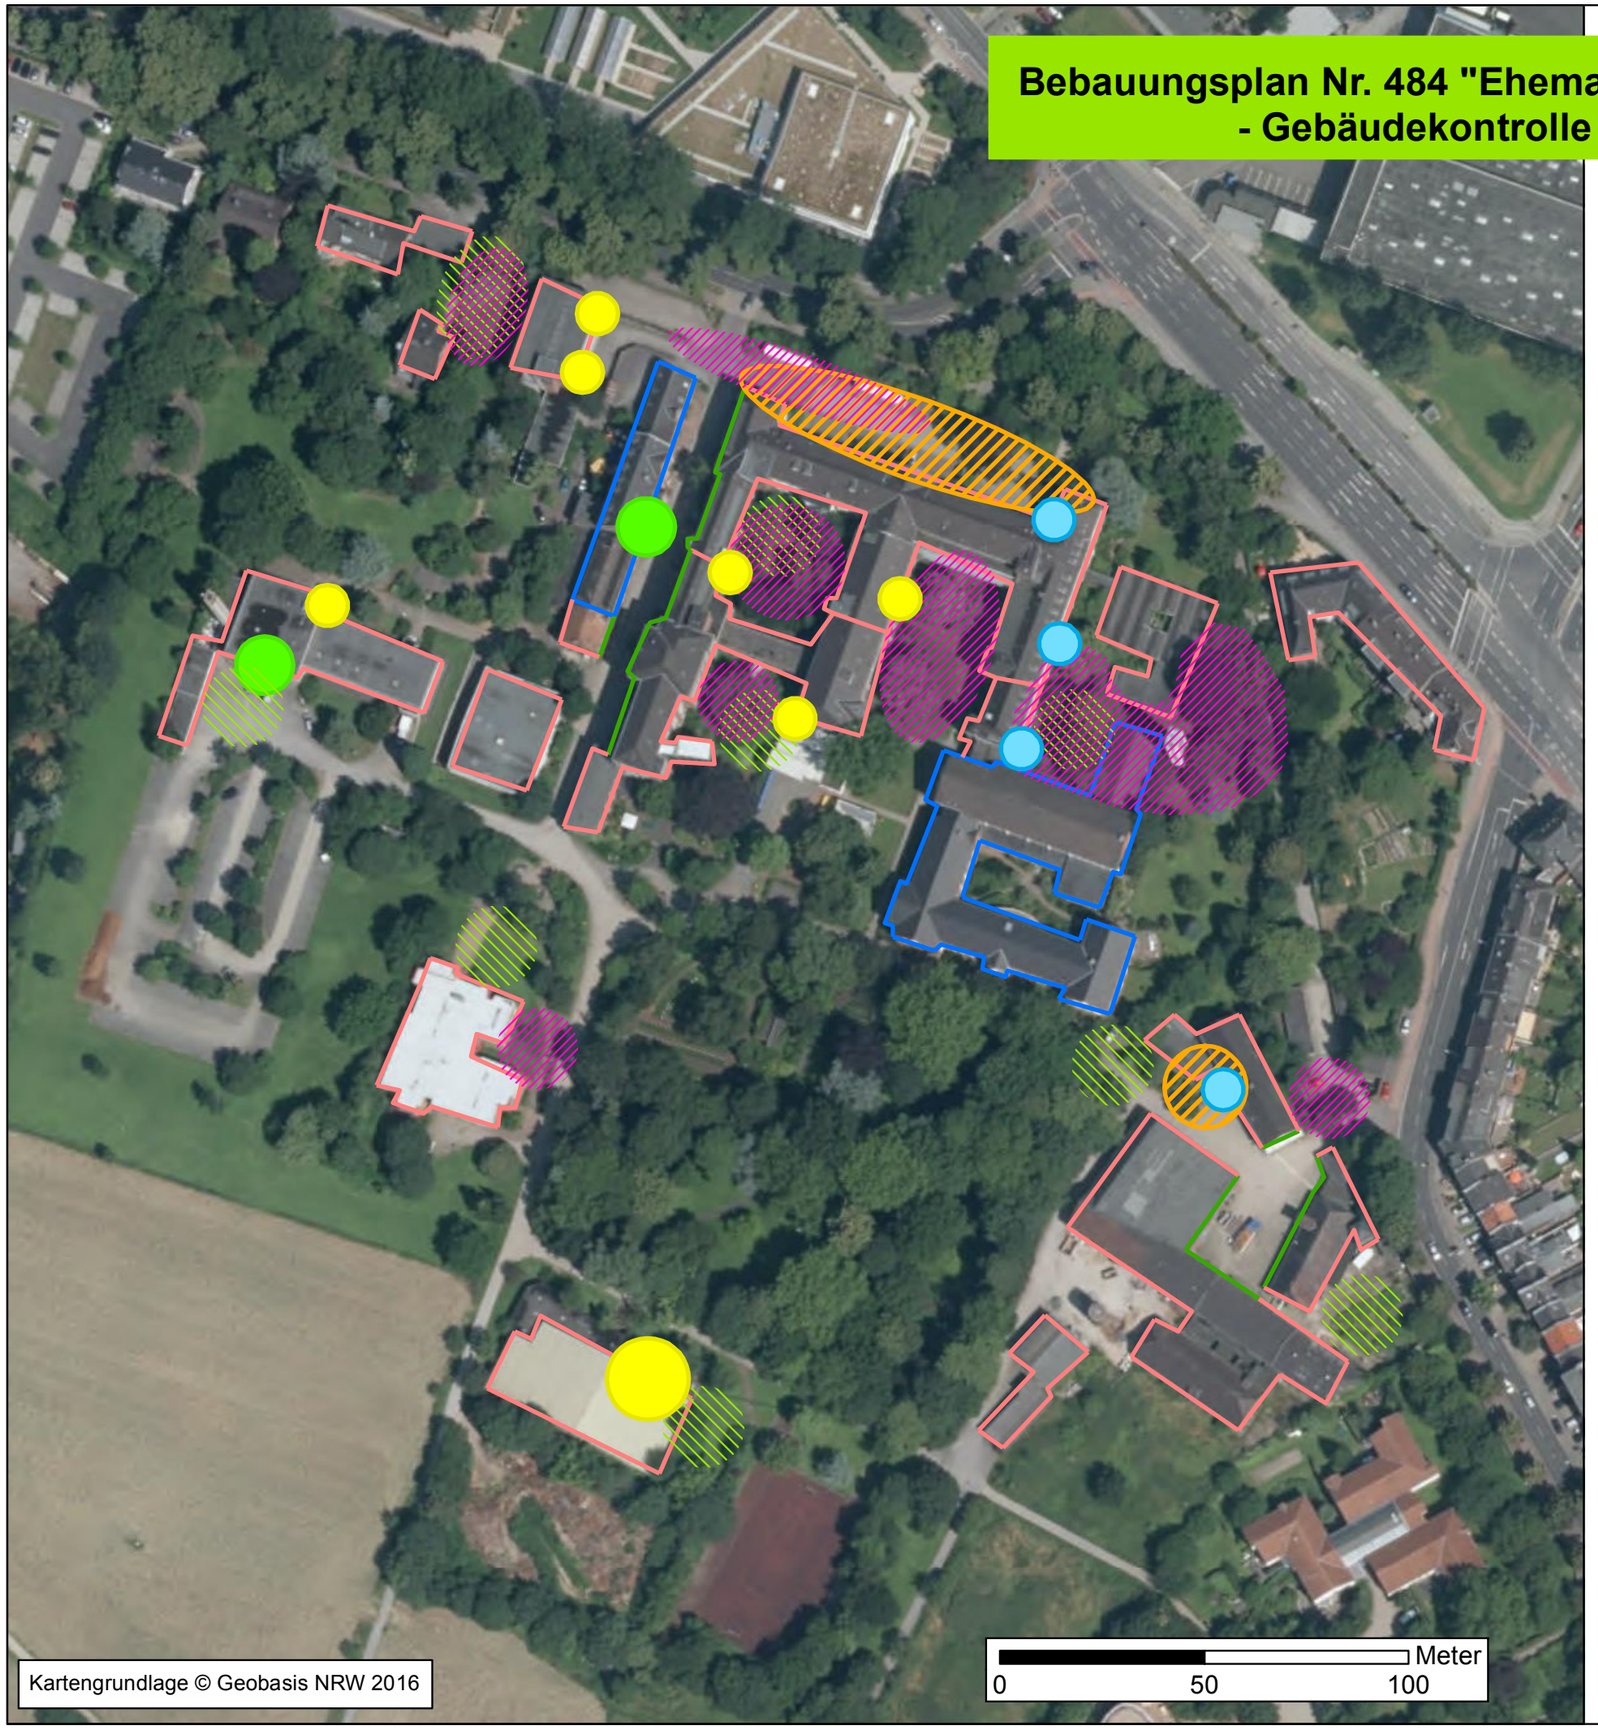

Karte 1: Zwergfledermäuse und Mauersegler

Zwergfledermäuse

- Balzarena 2015
- Nahrungssuche 2015
- Quartierverdacht 2015
- Quartier 2013
- Quartier 2015

Mauersegler

- Brutplatz

Kontrolle auf Fledermausvorkommen am zum Rückbau bzw. Umbau vorgesehenen Gebäudebestand

- Kontrolle 2015
- Kontrolle 2013

Zu erhaltender Gebäudebestand ohne Kontrolle auf Fledermausvorkommen

- Erhalt

N

Projekt	**Bebauungsplan Nr. 484 "Ehemaliges St. Alexius-Krankenhaus" in Neuss - Gebäude-kontrolle auf Fledermausvorkommen**
Karte 1	Zwergfledermäuse und Mauersegler
Auftraggeber	Stadt Neuss - Umweltamt Markt 2 41460 Neuss
Bearbeitung	B.Sc. Biologe Marcel Eckardt Dipl.-Biologe Michael Hamann Dipl.-Biologe Stefan Jacob Dipl.-Biologe Nils Reischke M.Sc. Landschaftsökologin Verena Schwarz
Maßstab	1:1.500
aufgestellt	Gelsenkirchen, den 02. März 2016

Hamann & Schulte
Umweltplanung • Angewandte Ökologie
Koloniestraße 16
45897 Gelsenkirchen
Tel. 0209/598 07 71
Fax 0209/598 08 60
Mail info@hamannundschulte.de
Home www.hamannundschulte.de