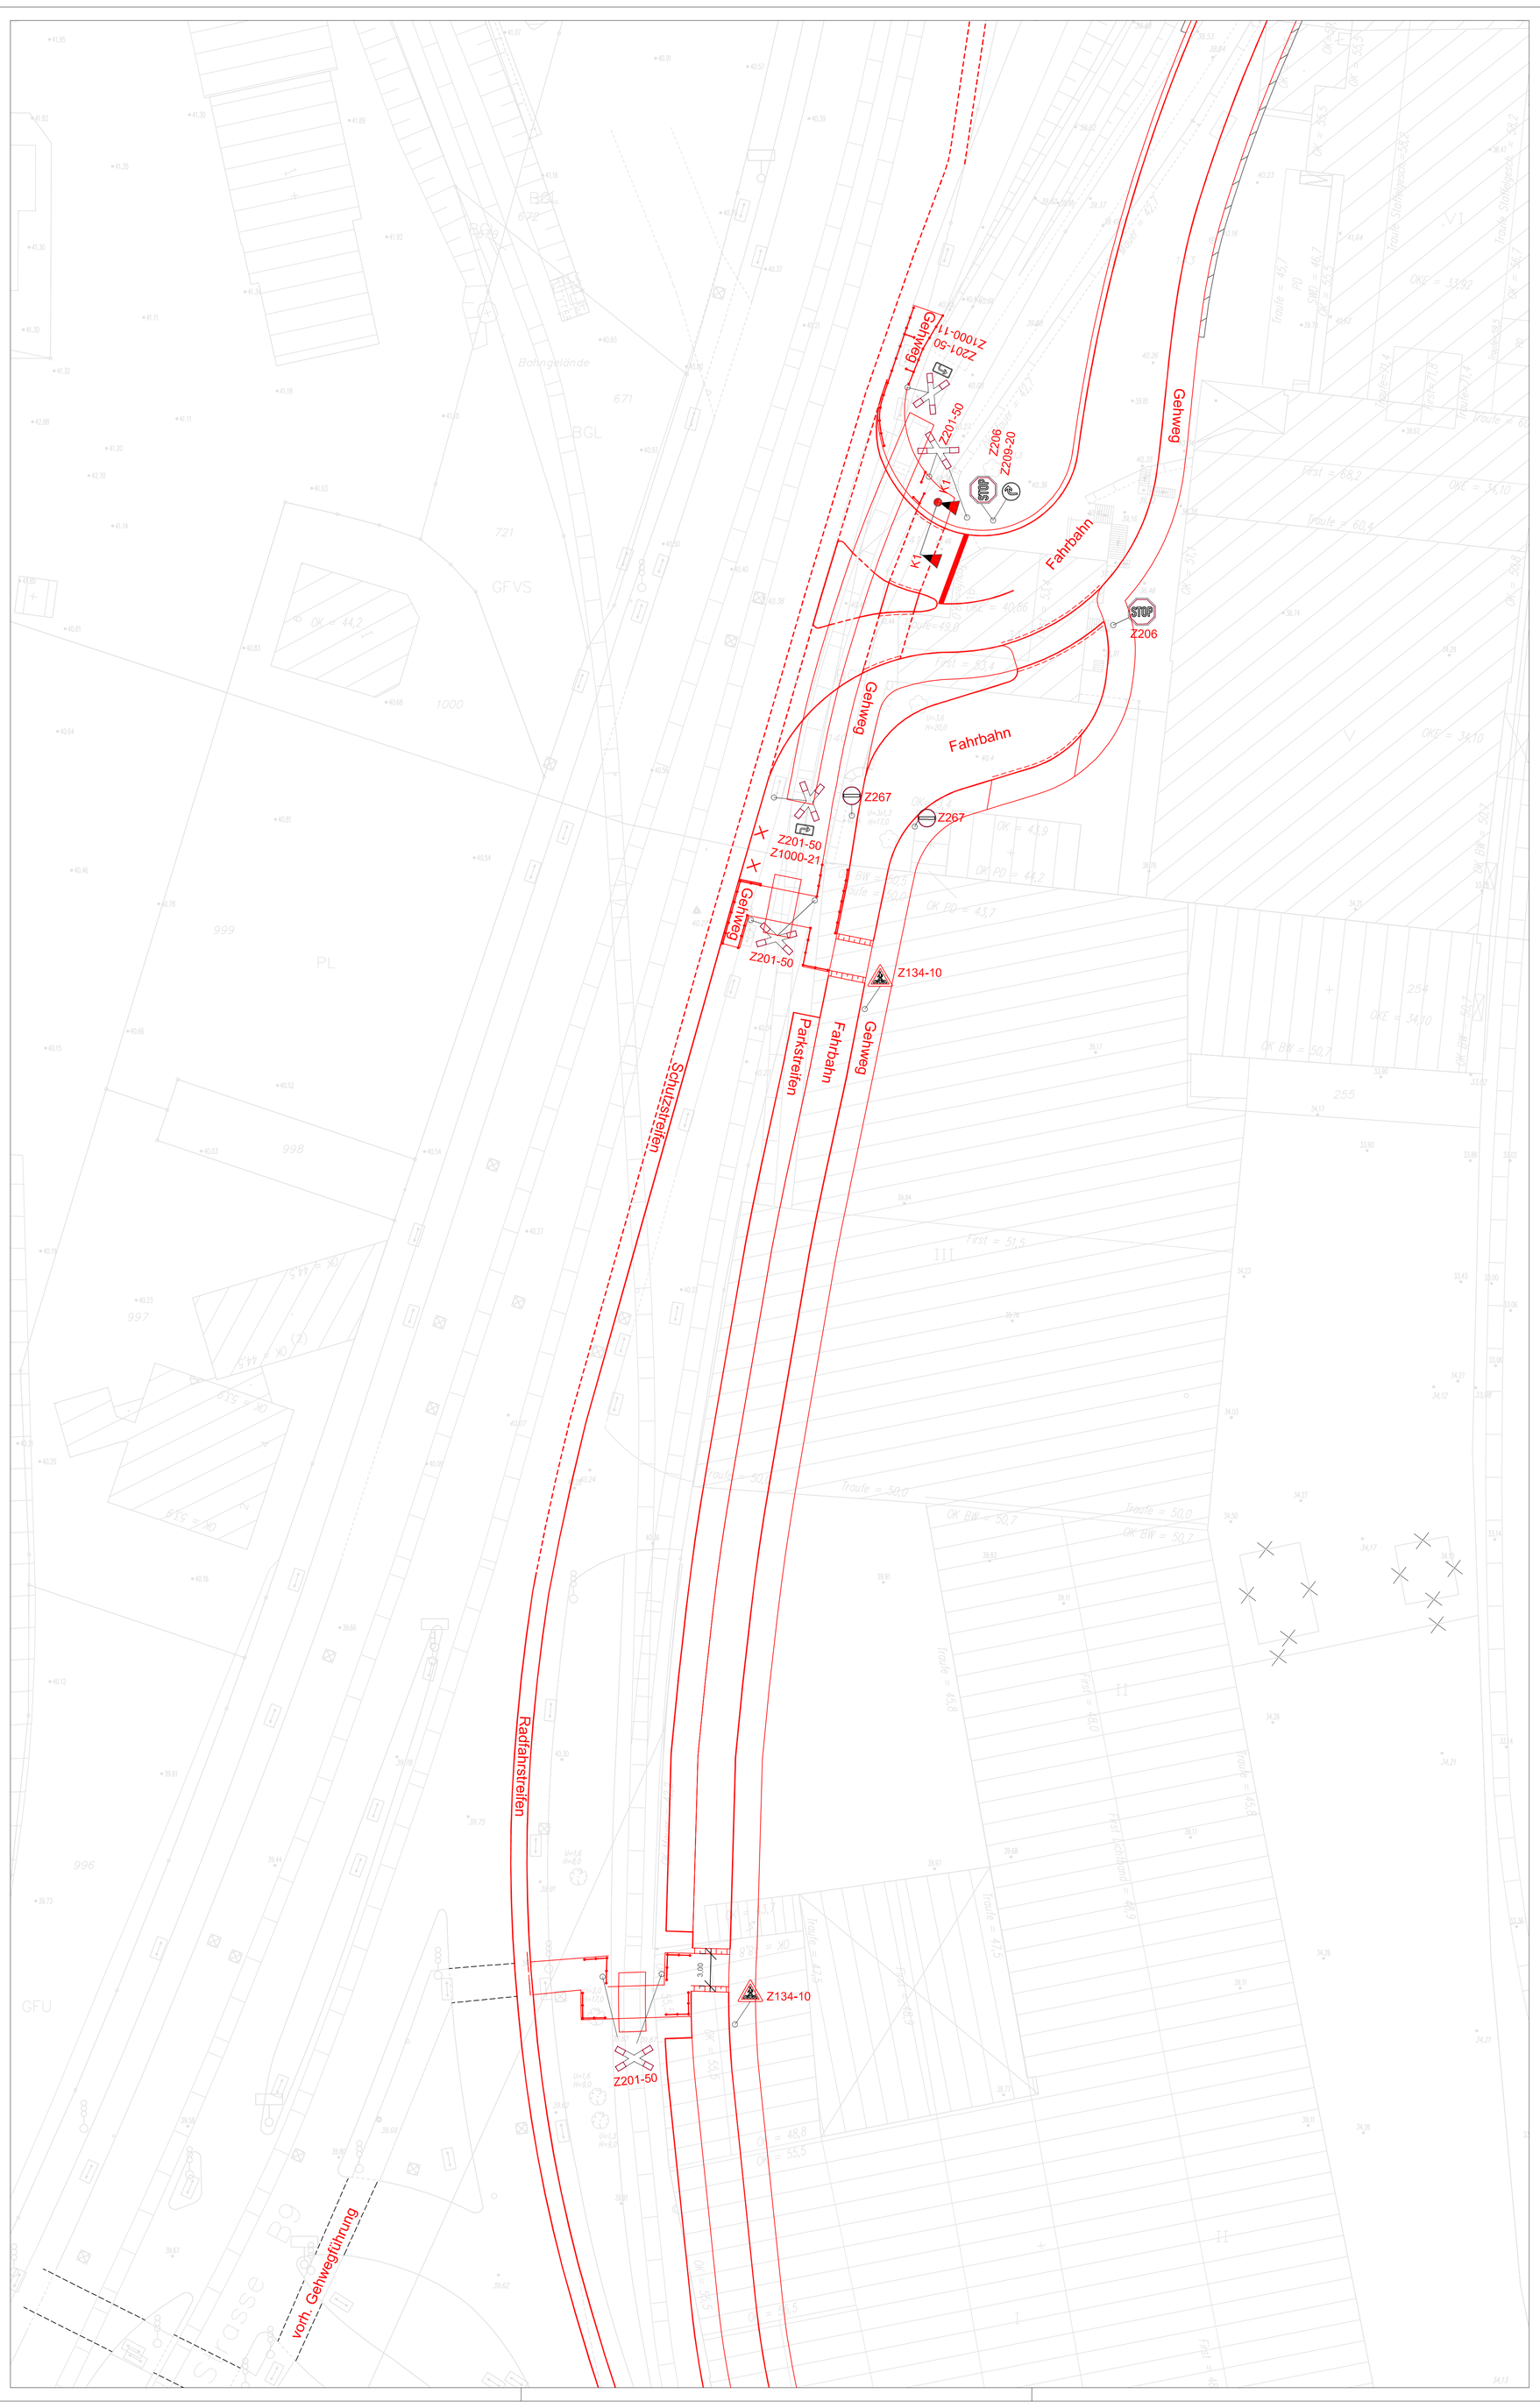

LEGENDE:

- dreifeldrige Signalgeber mit aufgesetzter Notsignalisierung (Kfz)
- zweifeldrige Signalgeber für Notsignalisierung (Kfz)
- dreifeldrige Signalgeber (Kfz)
- dreifeldrige Signalgeber mit aufgesetzter Notsignalisierung (Fußgänger / Radfahrer)
- zweifeldrige Signalgeber (Fußgänger / Radfahrer)
- Masten
- Fußgänger-Taster
- abgesenkter Bordstein
- Aufpflasterung

Nr.	Änderungen	Datum	Name

Bearbeitet :

SSP Consult Beratende Ingenieure GmbH
Büro Bergisch Gladbach
Brüderstraße 53
51427 Bergisch Gladbach
Telefon: 02204/9201-0
Telefax: 02204/920177

den _____ 2012

	Datum	Name
bearb.	19.03.2012	Hü.
gez.	19.03.2012	Bli.
geprüft		

Wilh. Werhahn KG

Königstraße 1, 41460 Neuss

Signallage- und Verkehrszeichenplan
Nördliche Anbindung und Bahnüberquerung Knotenpunkt Düsseldorfer Str. / Rheintorstr.

Unterlage: 3.3

Maßstab: 1 : 250

Stadt Neuss - Bebauungsplan Nr. 456

Rheintorstraße / Düsseldorfer Str.

Verkehrstechnischer Entwurf zum Fachbeitrag Verkehr