


Bebauungsplan Nr. 456 - Blatt 4

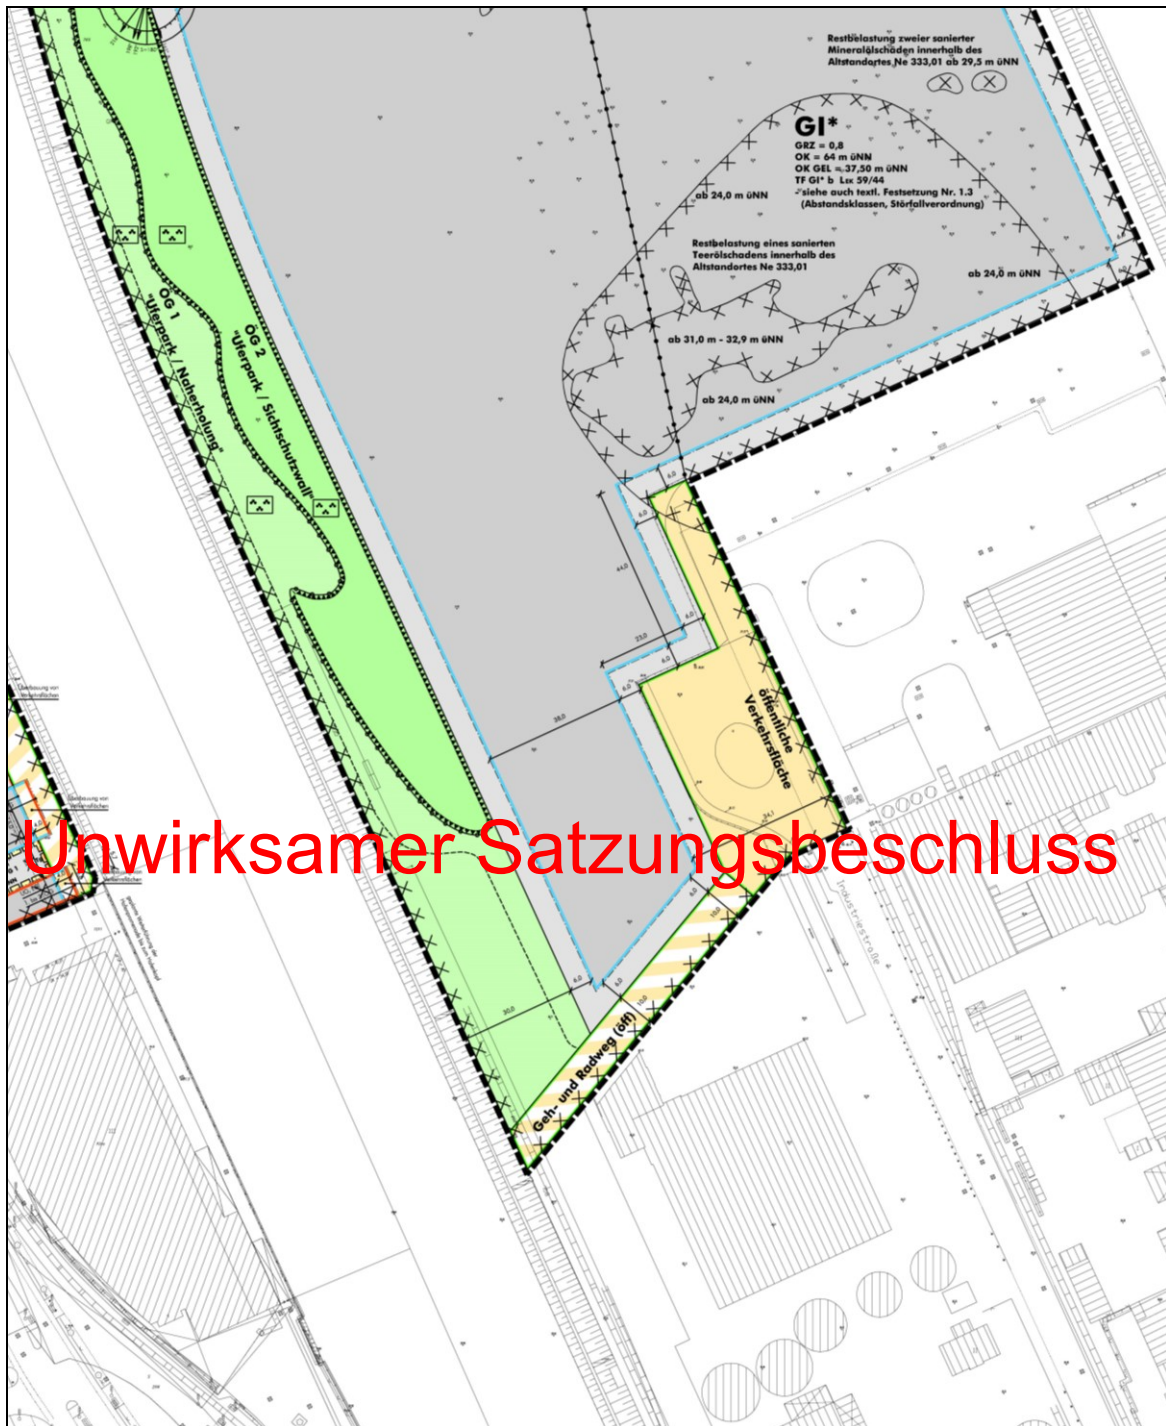

Unwirksamer Satzungsbeschluss

Maßstab 1:2000