Regelquerschnitt B - B

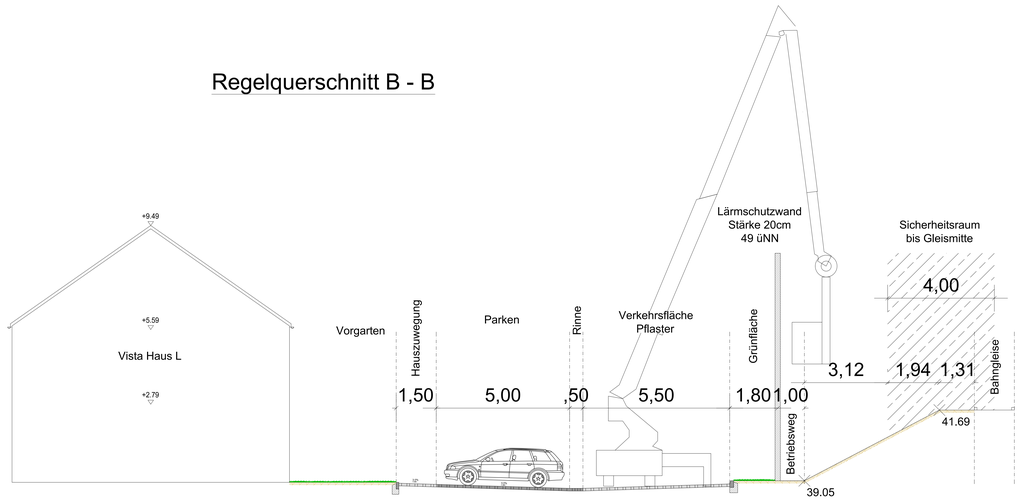

Regelquerschnitt C - C

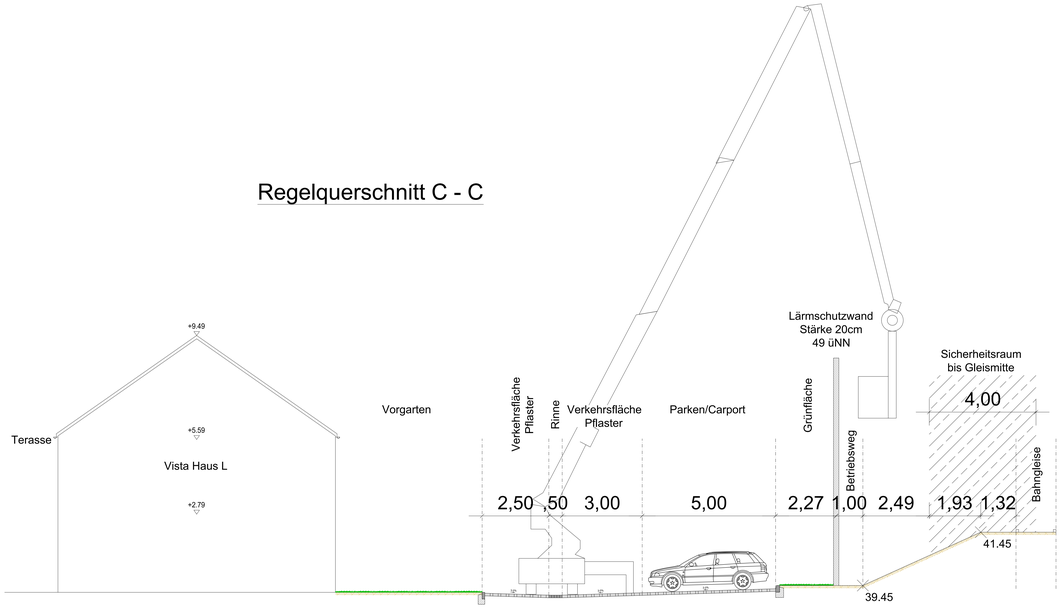

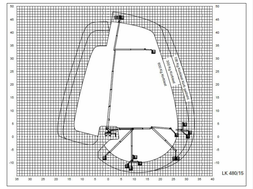

Hinweis:

Beispielhaft Teleskoparm 48 m Typ LK 480

Arbeitshöhe, m	48 m
Abstützbreite, m	6,30 m
Abstützbreite einseits, m	4,42 m
Abstützbreite Fahrzeugbündig,m	2,55m
Tragfähigkeit im Korb bis, kg	600 kg
Korbgröse, m von	2,15 x 1,05
bis	3,80 x 1,05

Maße und Gewicht

Geräte-Länge, m	9,90
Geräte-Breite, m	2,55
Geräte-Höhe, m	3,93
Eigengewicht, to	23,00

Index	Änderung:	Datum	Planer

Planer:
LEINFELDER INGENIEURE GMBH
Beratende Ingenieure für Tiefbautechnik
Zur Pumpstation 1
42781 Haan
Tel.: 02129 / 575 326-0
Fax: 02129 / 575 326-29
Haan, am: 10.06.2021

Auftraggeber:
Vista Reihenhaus GmbH
Karnstraße 70
41068 Mönchengladbach
Tel.: 02161 / 57657-0
Mail: info@vista-reihenhaus.de

STADT NEUSS

Vorhabenbezogener Bebauungsplan V494 -
Norf - Grupellostraße

Systemskizze Begehung Lärmschutzwand

Planungsstufe: **Vorentwurf**	Status: **abgeschlossen**	Datum: **10.06.2021**

Projektnr: 17491	Zeichner: TD	Planer: HH	Maßstab: 1:50