
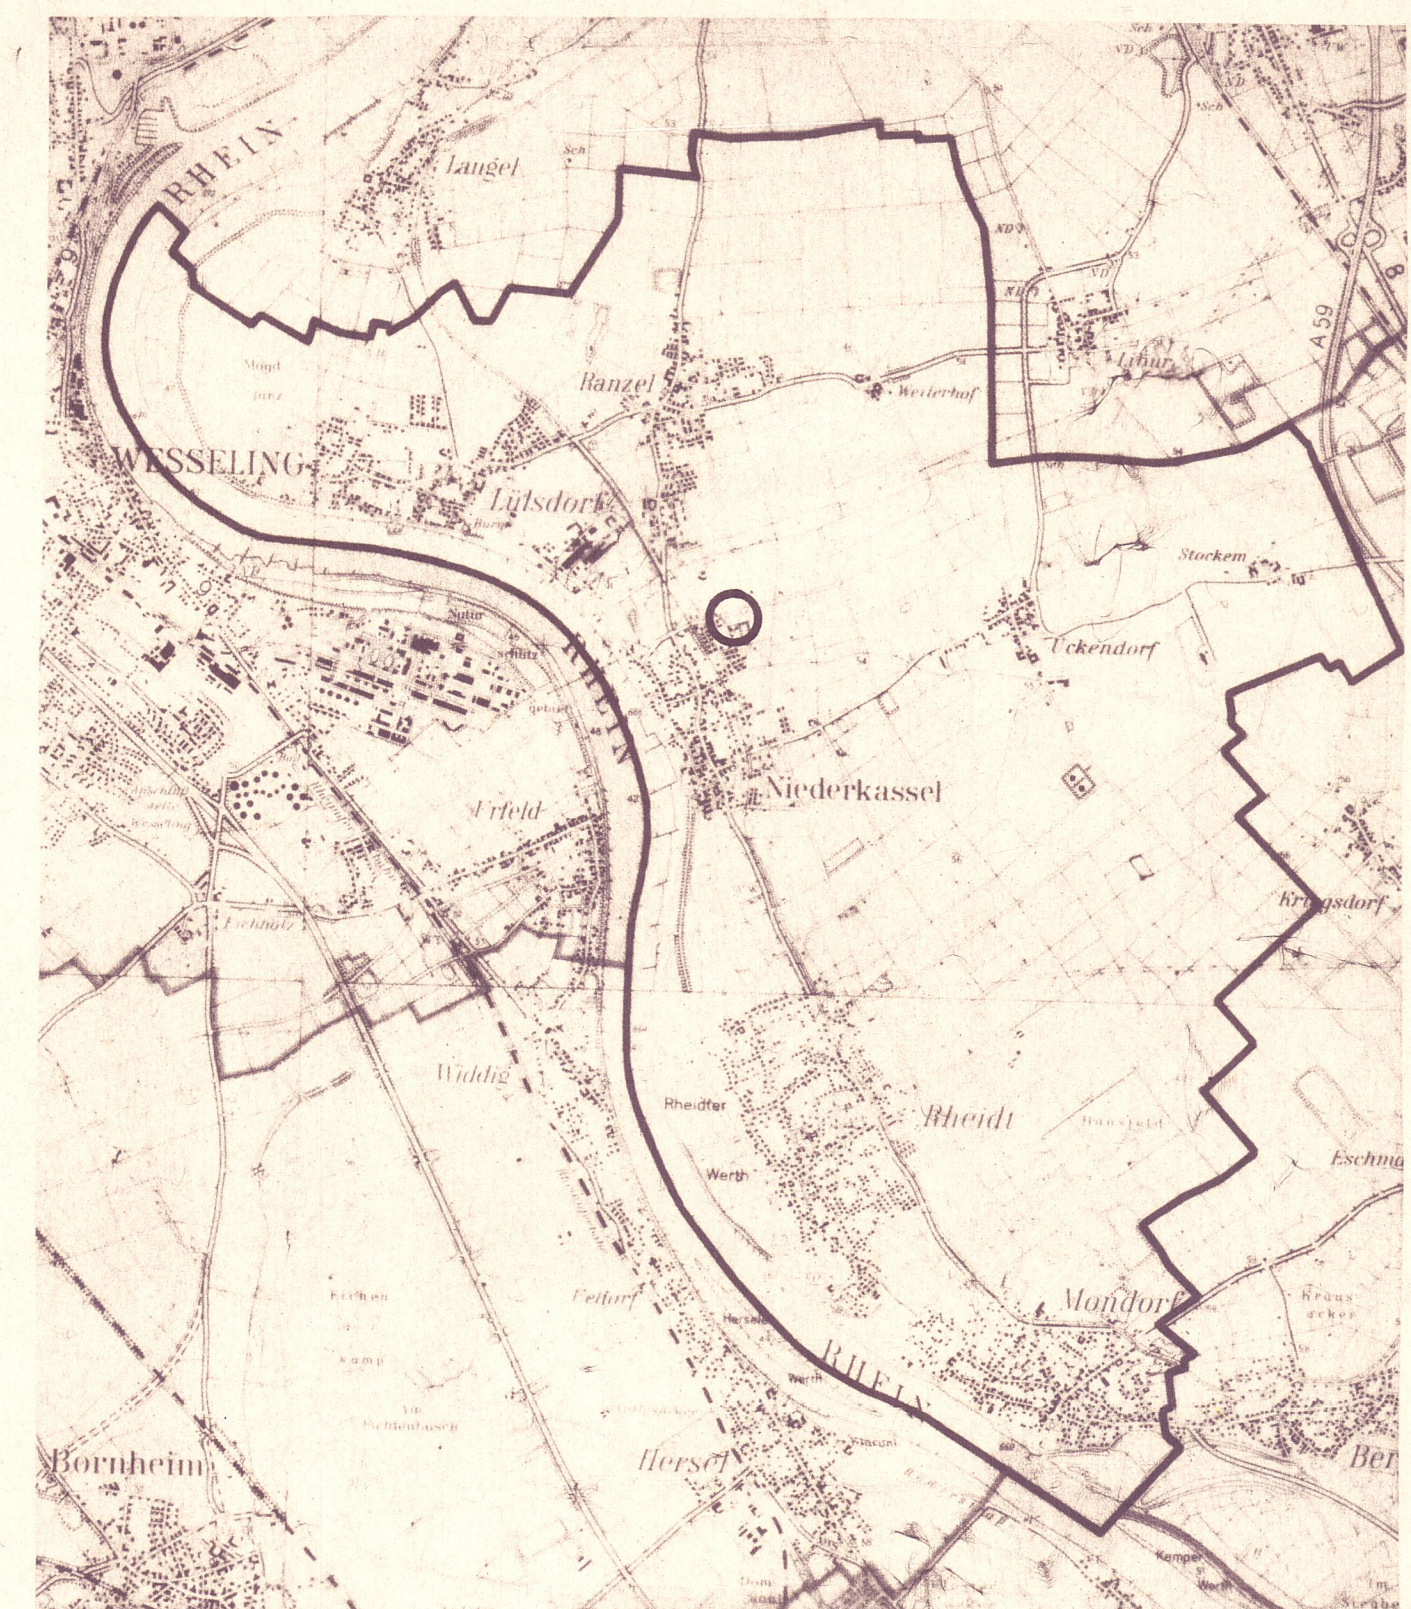
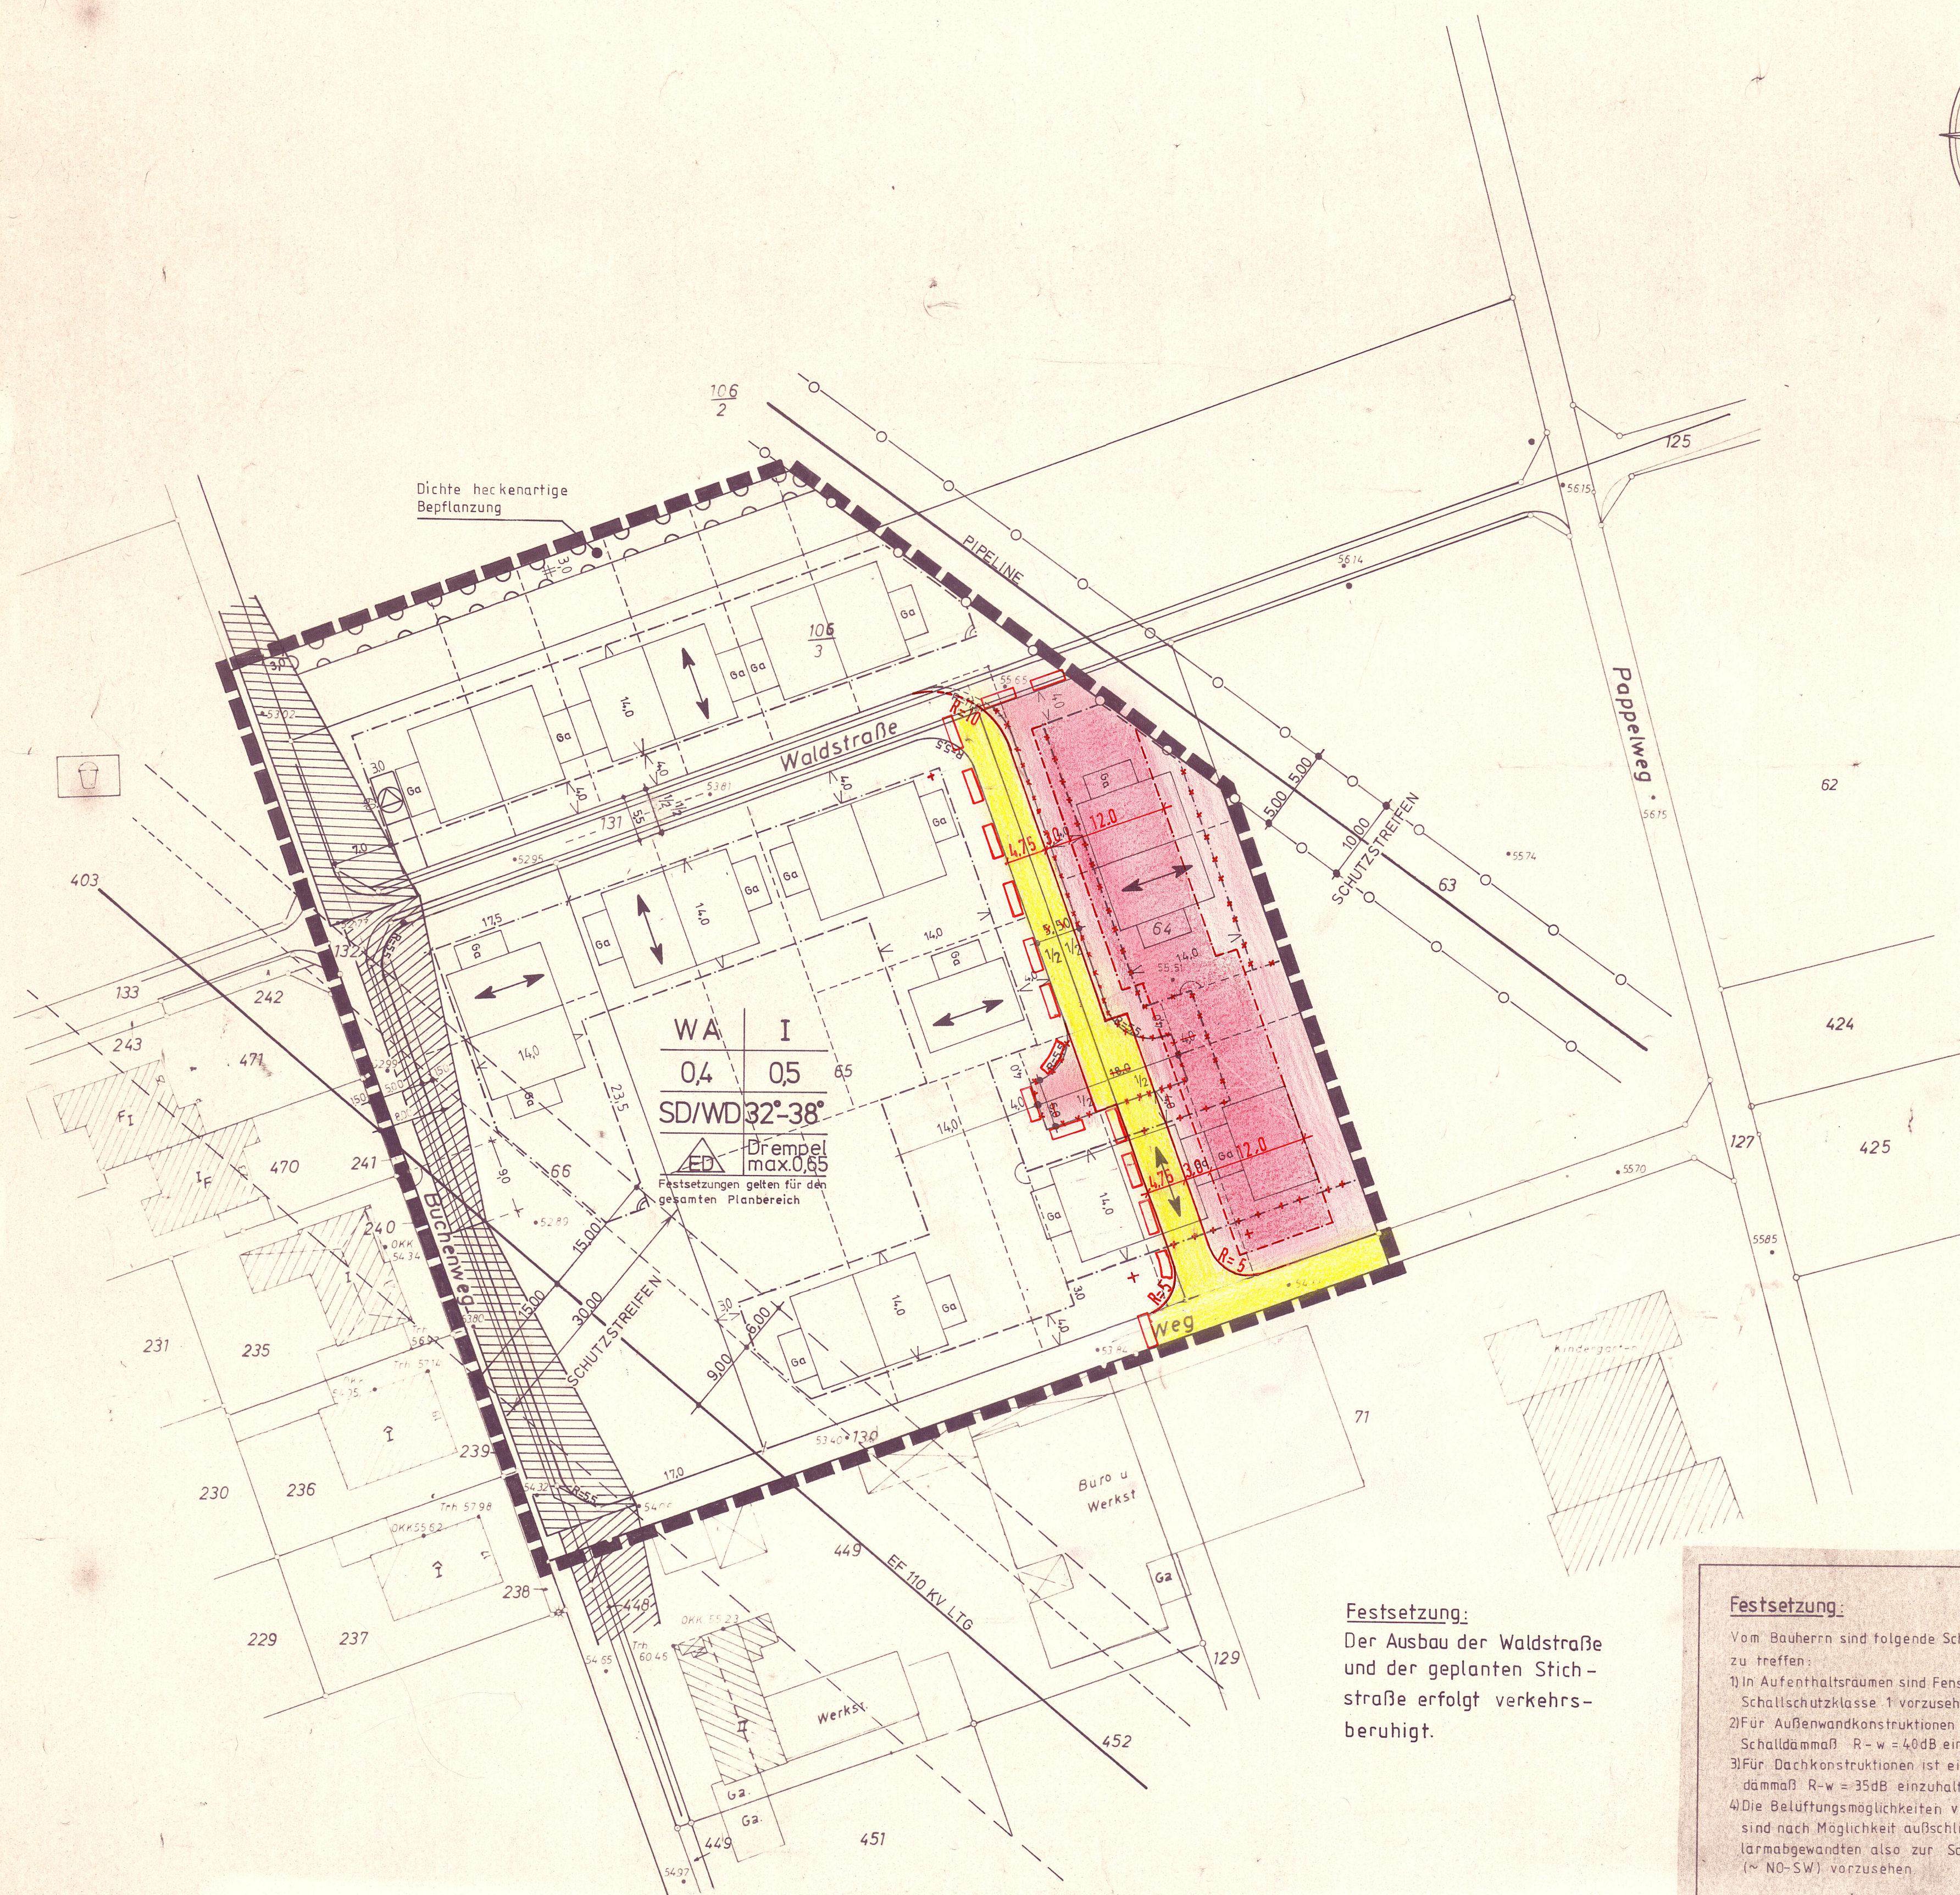


„Waldstraße“

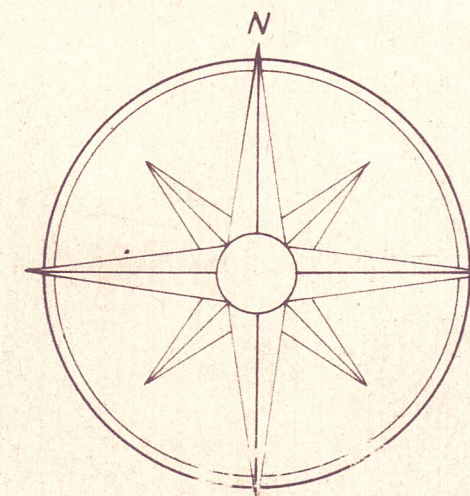

Festsetzung:

Vom Bauherrn sind folgende Schallschutzmaßnahmen zu treffen:

- 1) In Aufenthaltsräumen sind Fenster der Schallschutzklasse 1 vorzusehen.
- 2) Für Außenwandkonstruktionen ist ein Schalldämmmaß $R_w = 40 \text{ dB}$ einzuhalten.
- 3) Für Dachkonstruktionen ist ein Schalldämmmaß $R_w = 35 \text{ dB}$ einzuhalten.
- 4) Die Belüftungsmöglichkeiten von Schlafräumen sind nach Möglichkeit ausschließlich zur larmabgewandten also zur Schallschattenseite (N-NO-SW) vorzusehen.

[illegible]