


Stadt Niederkassel

Übersichtsplan zum Bebauungsplan 24 Rh Teilplan B - 1. Änderung

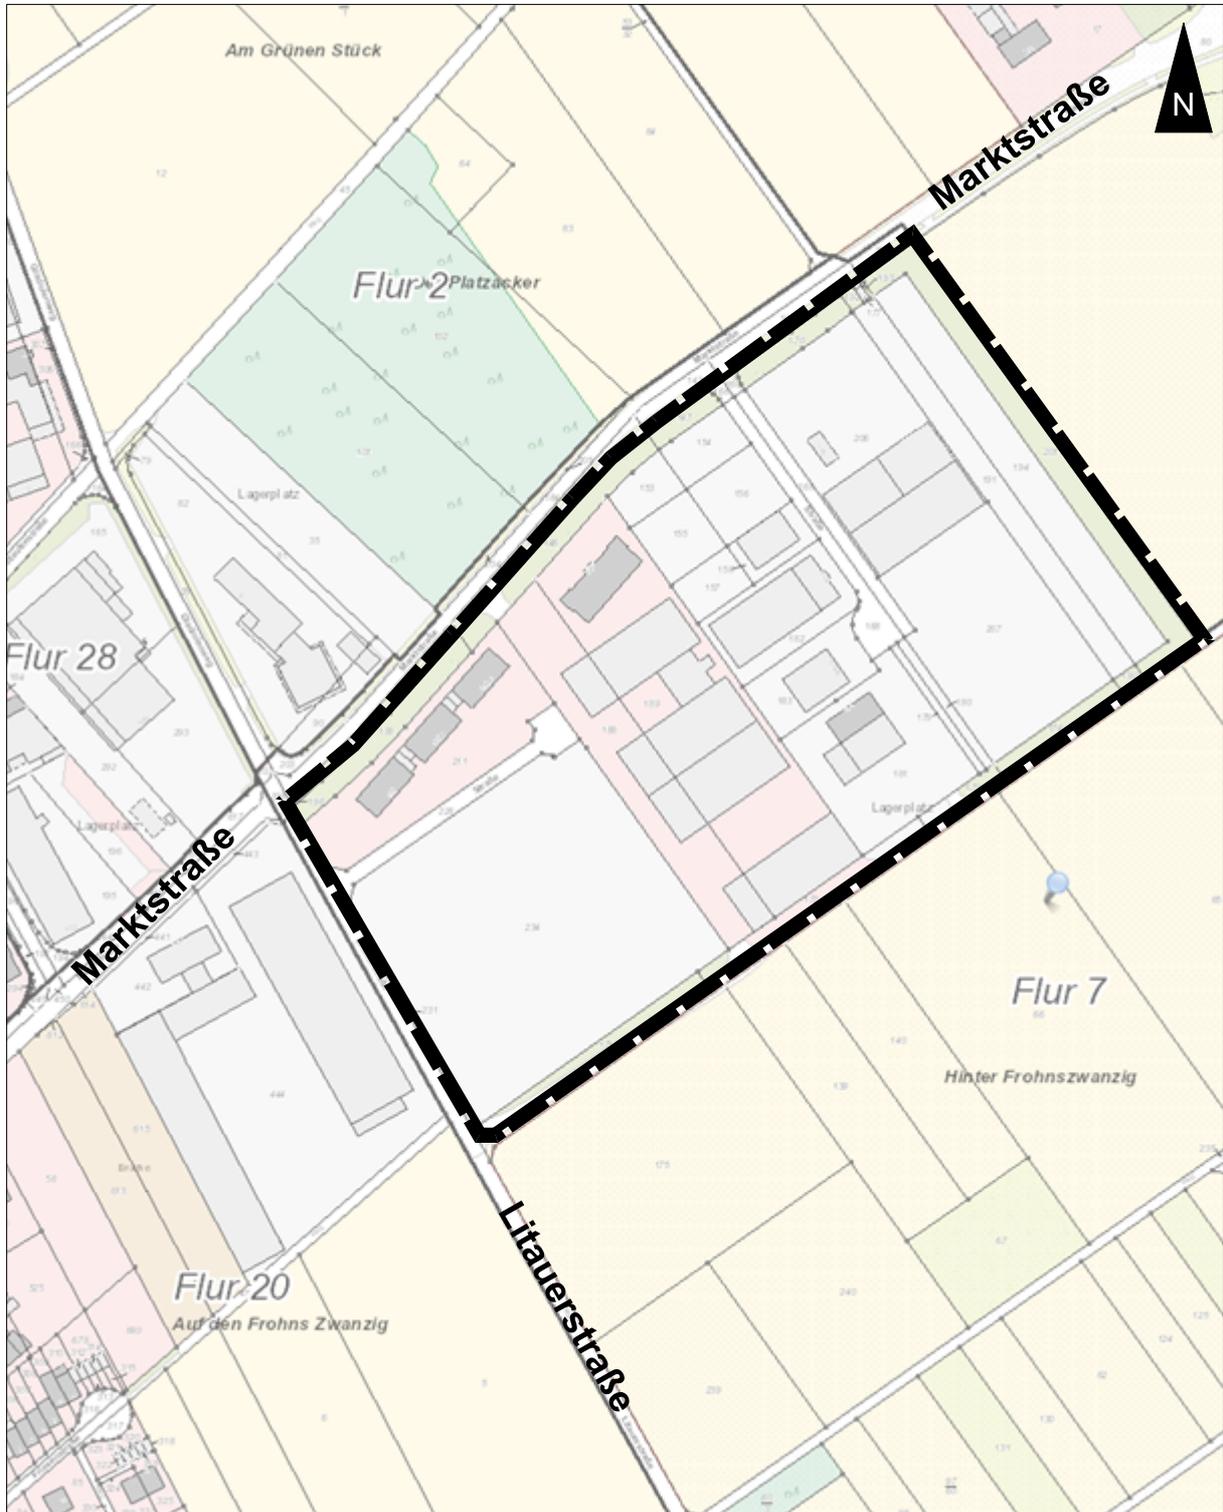

 Grenze des Plangebietes