


Stadt Niederkassel

Übersichtsplan zum Bebauungsplan 24 Rh - 10. Änderung

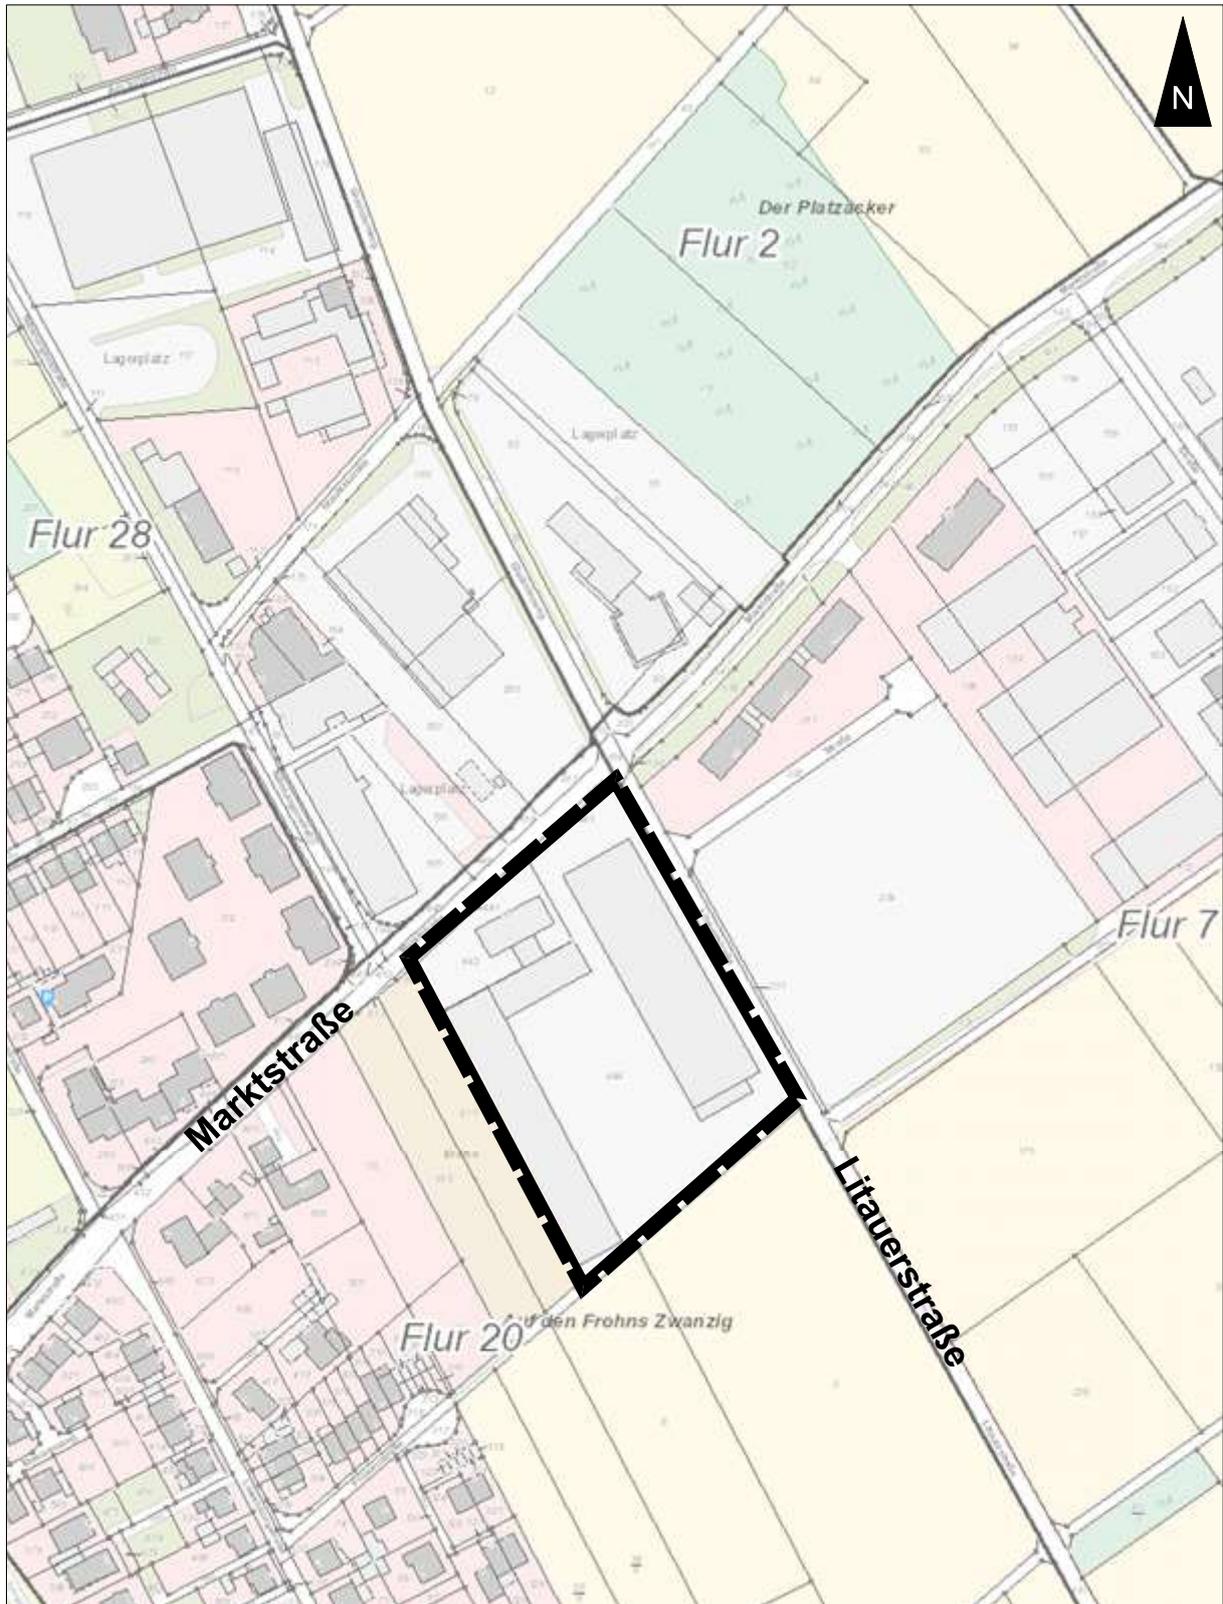

 Grenze des Plangebietes