


Bebauungsplan Nr. 162 RA, "Schulzentrum Nord"

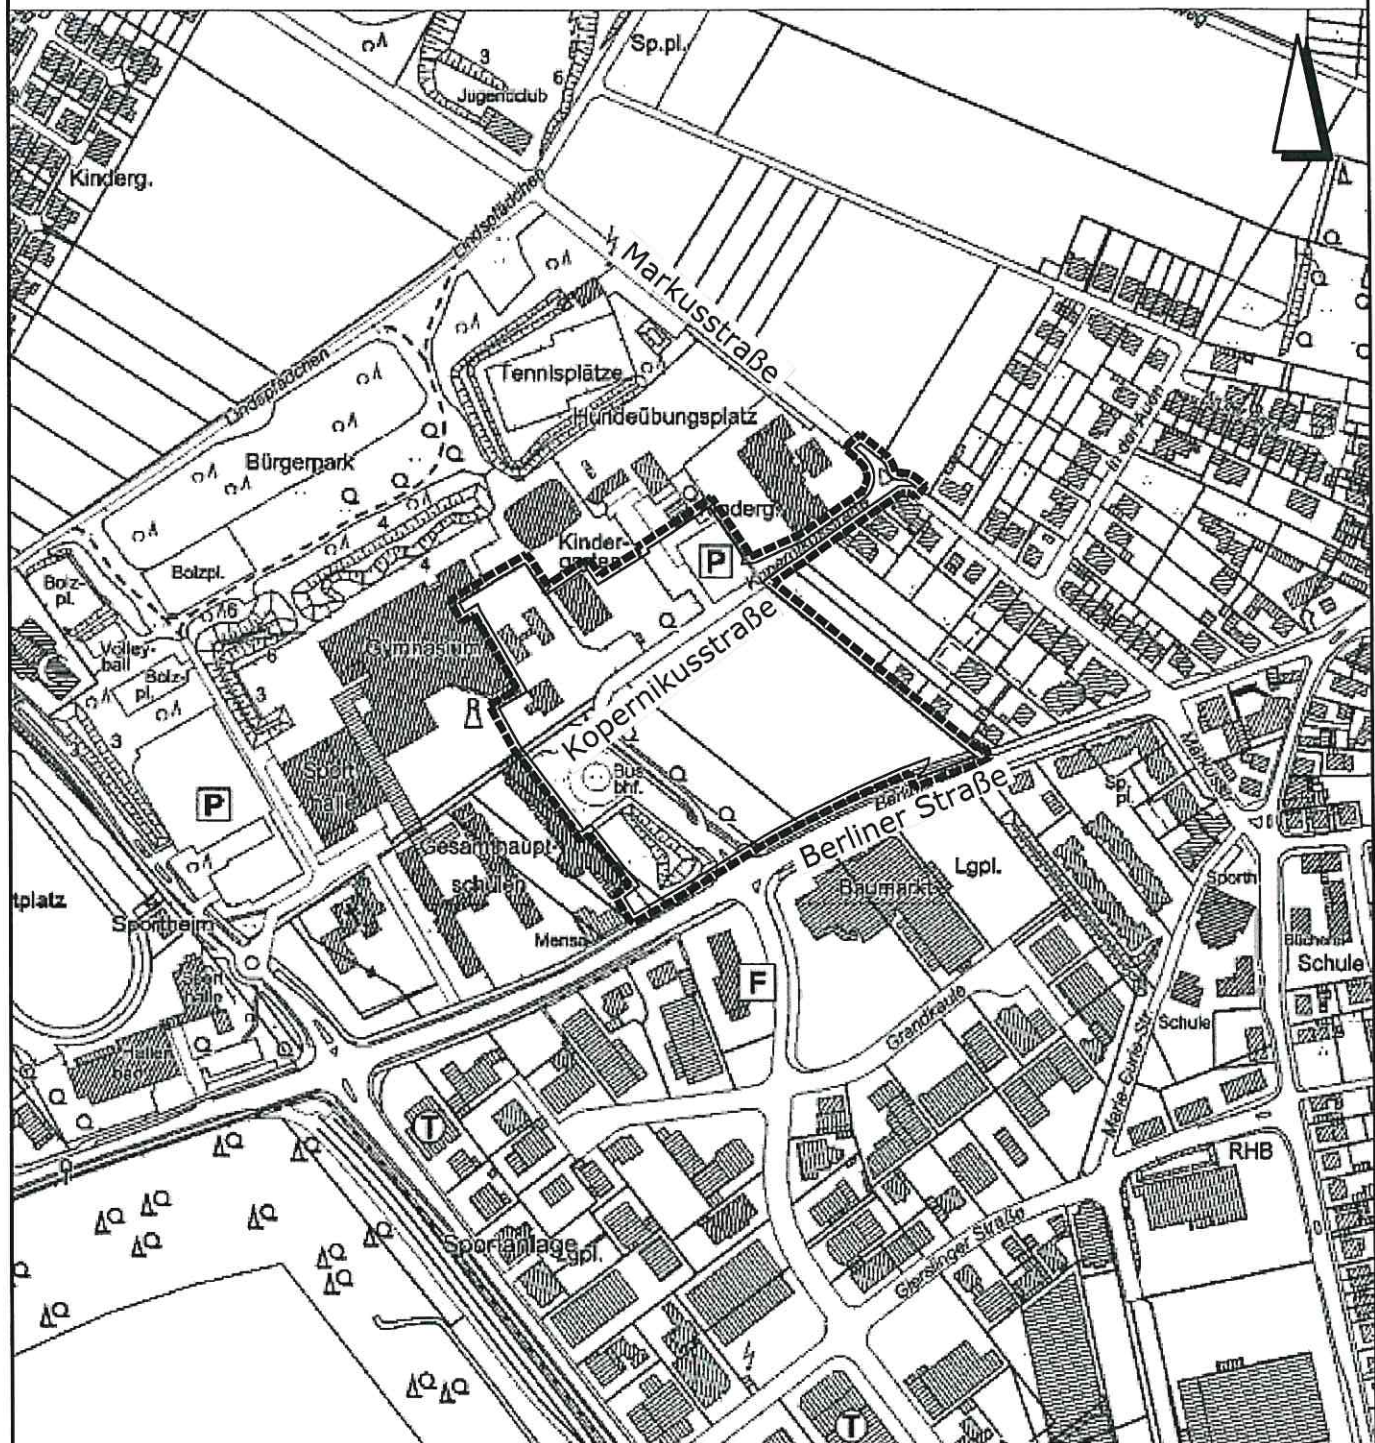

----- Geltungsbereich

M 1:2500

© www.tim-online.nrw.de