PLANUNGSVERBAND DÜREN - NIEDERZIER

Bebauungsplan Nr. 13/ 287 "Talbenden - Rurbenden" 7. Änderung

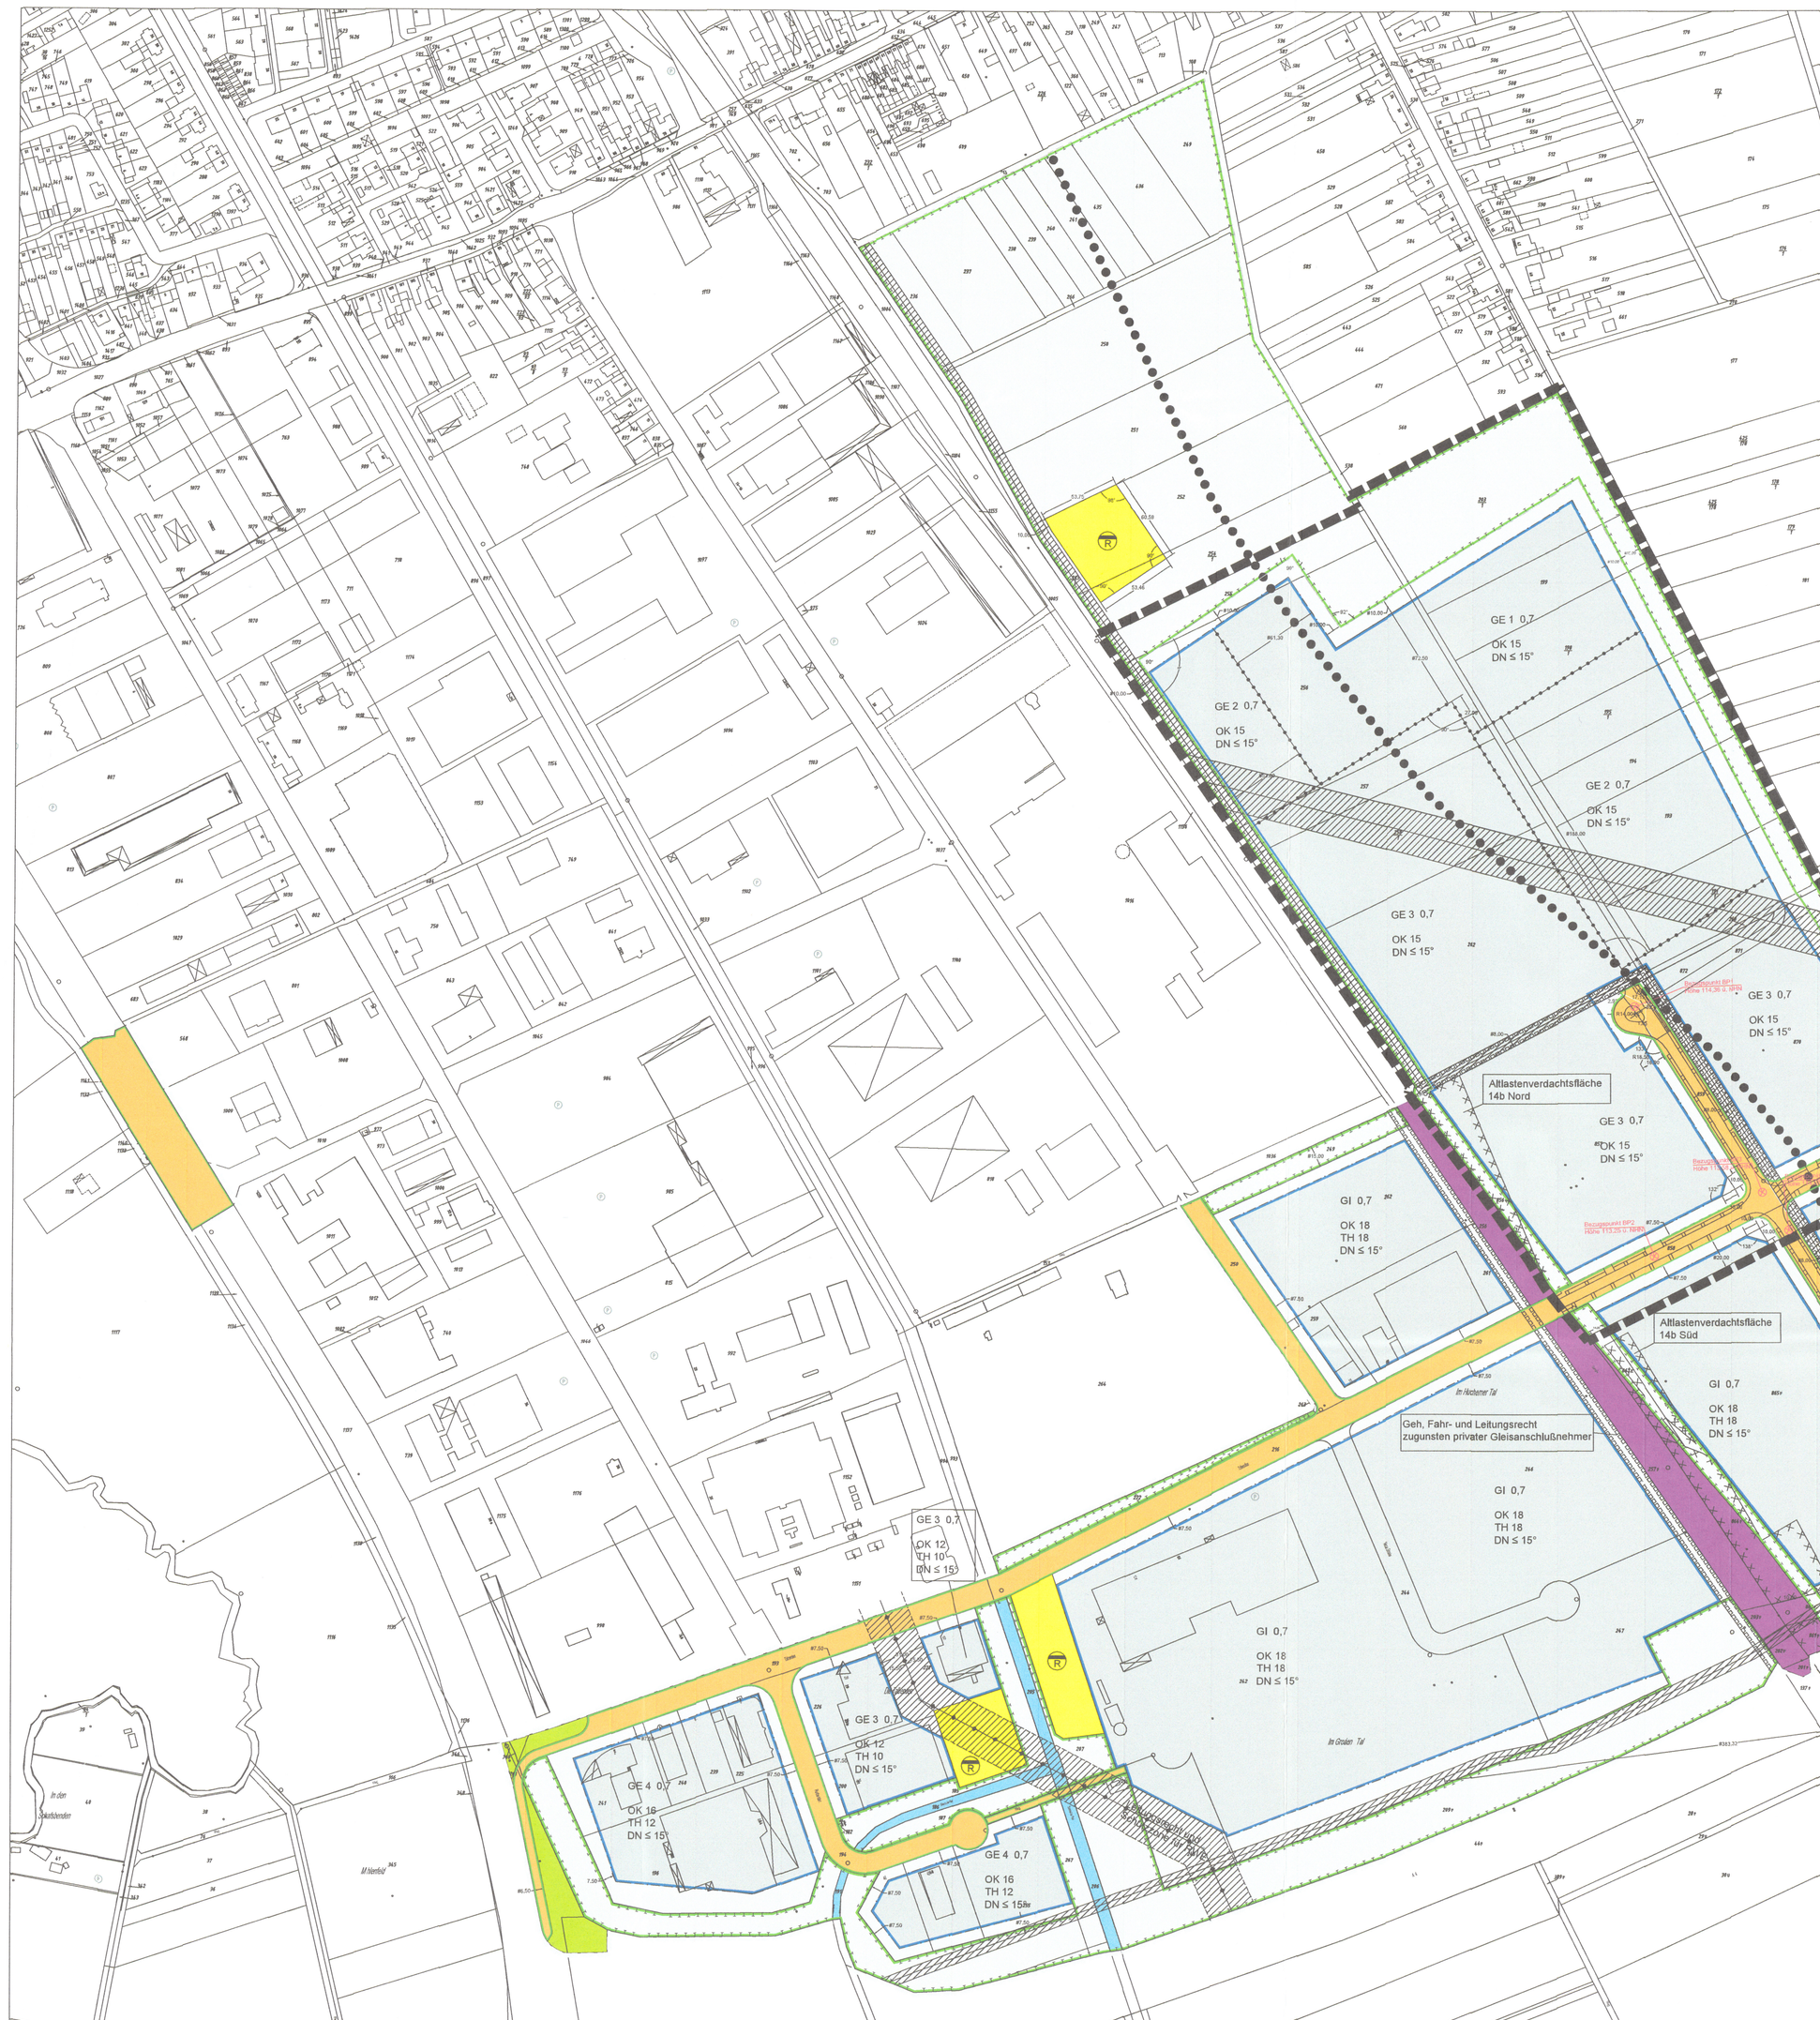
GE 1 O
OK 15
OS < 15°
GE 2 O,7
GE 3 O,7
GE 4 O,7
GE 0,7
OK 18
TH 18
OS < 15°
Abstandsverdachtsfläche
146 Stat
Geh, Fahr- und Leitungsrecht
zugunsten der SMR Wondergie Düren
und der PSM-Natur Power
Geh, Fahr- und Leitungsrecht
zugunsten privater Gleisanschlußnehmer
OK 12
TH 12
OS < 15°
OK 16
TH 16
OS < 15°
OK 17
TH 17
OS < 15°
OK 18
TH 18
OS < 15°
In Aussicht
In Aussicht
In Aussicht