


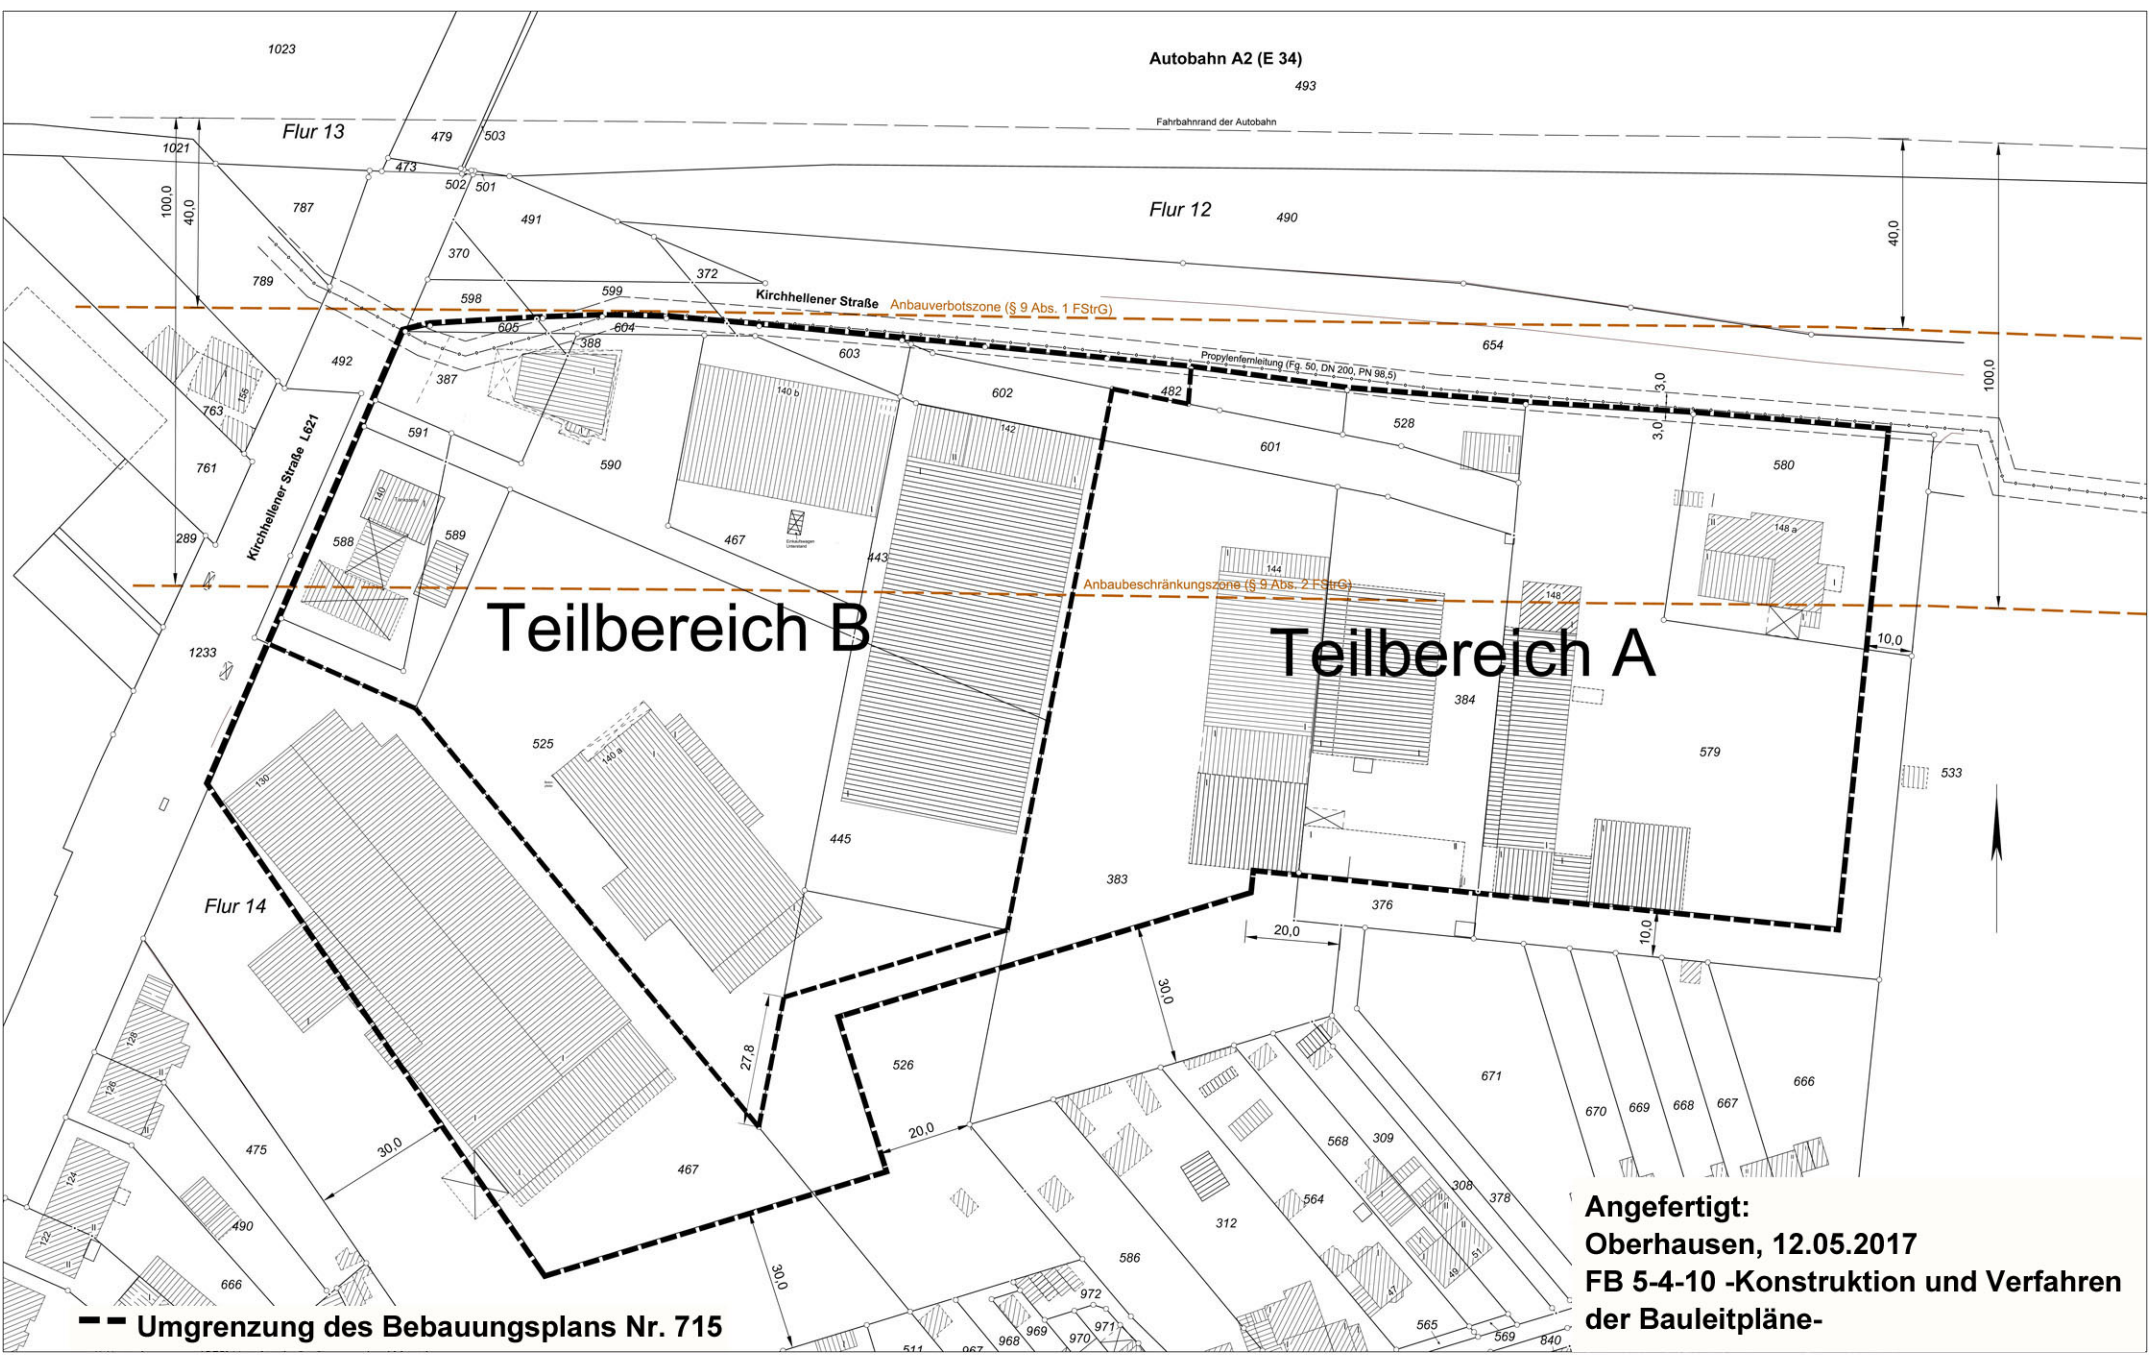

--- Umgrenzung des Bebauungsplans Nr. 715

Angefertigt:
Oberhausen, 12.05.2017
FB 5-4-10 -Konstruktion und Verfahren
der Bauleitpläne-