


# Bereich des Bebauungsplans Nr. 744

- Kirchhellener Straße / Mozartstraße -

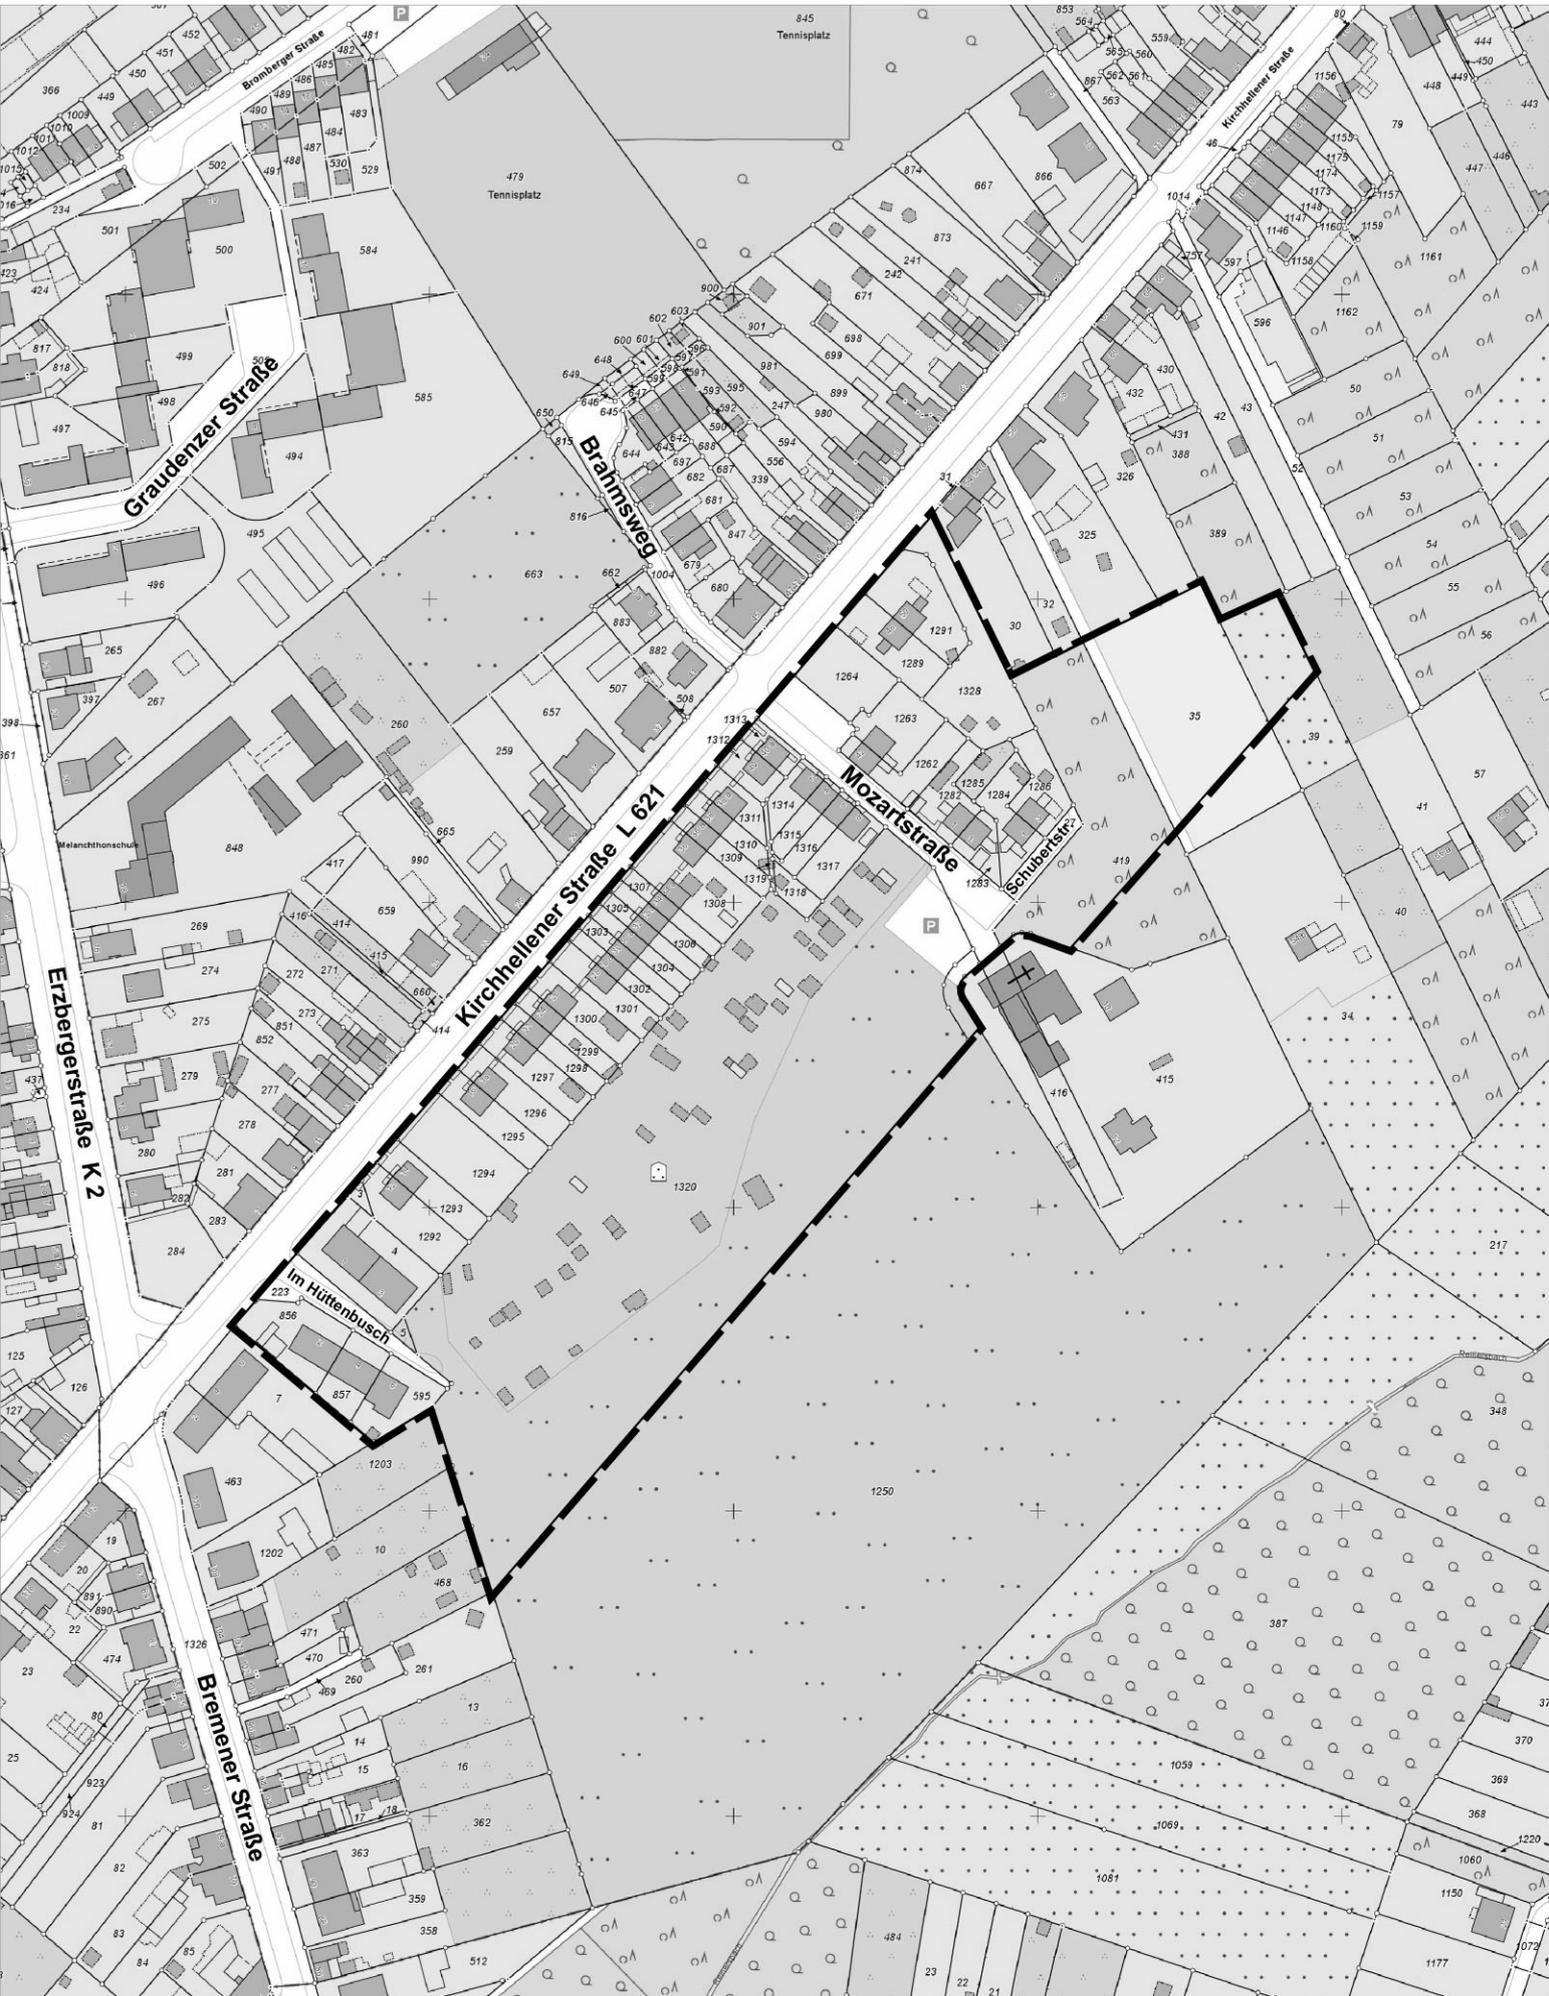

Angefertigt: Oberhausen, 13.11.2017

Bereich 5-4 - Bauleitpläne-, Wohnungswesen und Denkmalschutz -

