


Diese Karte 2 - Beurteilungspegel - ist Bestandteil des Bebauungsplans Nr. 672 B. Sie hat gemeinsam mit dem Bebauungsplan gemäß § 3 (2) des Baugesetzbuches in der Zeit vom 13.10.2017 bis 13.12.2017 öffentlich ausgelegen.

Oberhausen, 20.11.2017

Der Oberbürgermeister
I.A.

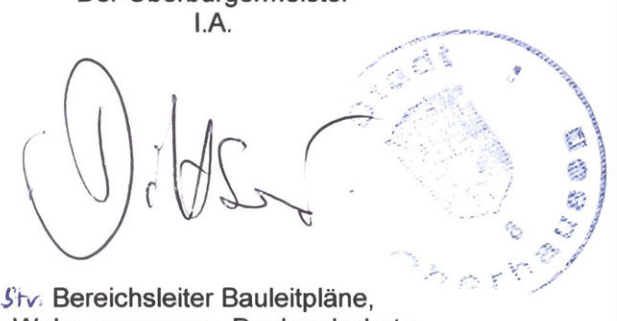

Stv. Bereichsleiter Bauleitpläne,
Wohnungswesen, Denkmalschutz

Diese Karte 2 - Beurteilungspegel - ist als Bestandteil des Bebauungsplans Nr. 672 B gemäß § 10 (1) des Baugesetzbuches durch den Rat der Stadt am 18.12.2017 als Satzung beschlossen worden.

Oberhausen, 19.12.2017

Der Oberbürgermeister





Planinhalt:
Bebauungsplan Nr. 672 B
Bottroper Straße/
Vestische Straße

Nacht (22h-6h)
Pegelbereiche


	= 35 dB(A)
	> 35 - = 40 dB(A)
	> 40 - = 45 dB(A)
	> 45 - = 50 dB(A)
	> 50 - = 55 dB(A)
	> 55 - = 60 dB(A)
	> 60 - = 65 dB(A)
	> 65 - = 70 dB(A)
	> 70 - = 75 dB(A)
	> 75 - = 80 dB(A)
	> 80 dB(A)

Legende

- Geltungsbereich BPlan
- Wohngebäude
- Sonstige Gebäude
- Öffentliche Gebäude



N

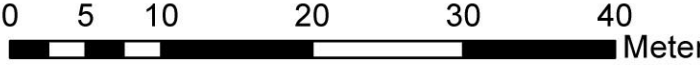

0 5 10 20 30 40 Meter

Maßstab: 1:500

Datum: 04.10.2017



Plan:
Karte 2
Beurteilungspegel
Straßenverkehr
RLS-90, Höhe: 4 Meter
freie Schallausbreitung

Planverfasser:
Stadt Oberhausen
Bereich 2-2 Umweltschutz
Bearbeiter:
Sascha van den Akker