





Parkanlage und Stadtvillen






Grundrisse Stadtvillen 1. - 3.OG M 1:250

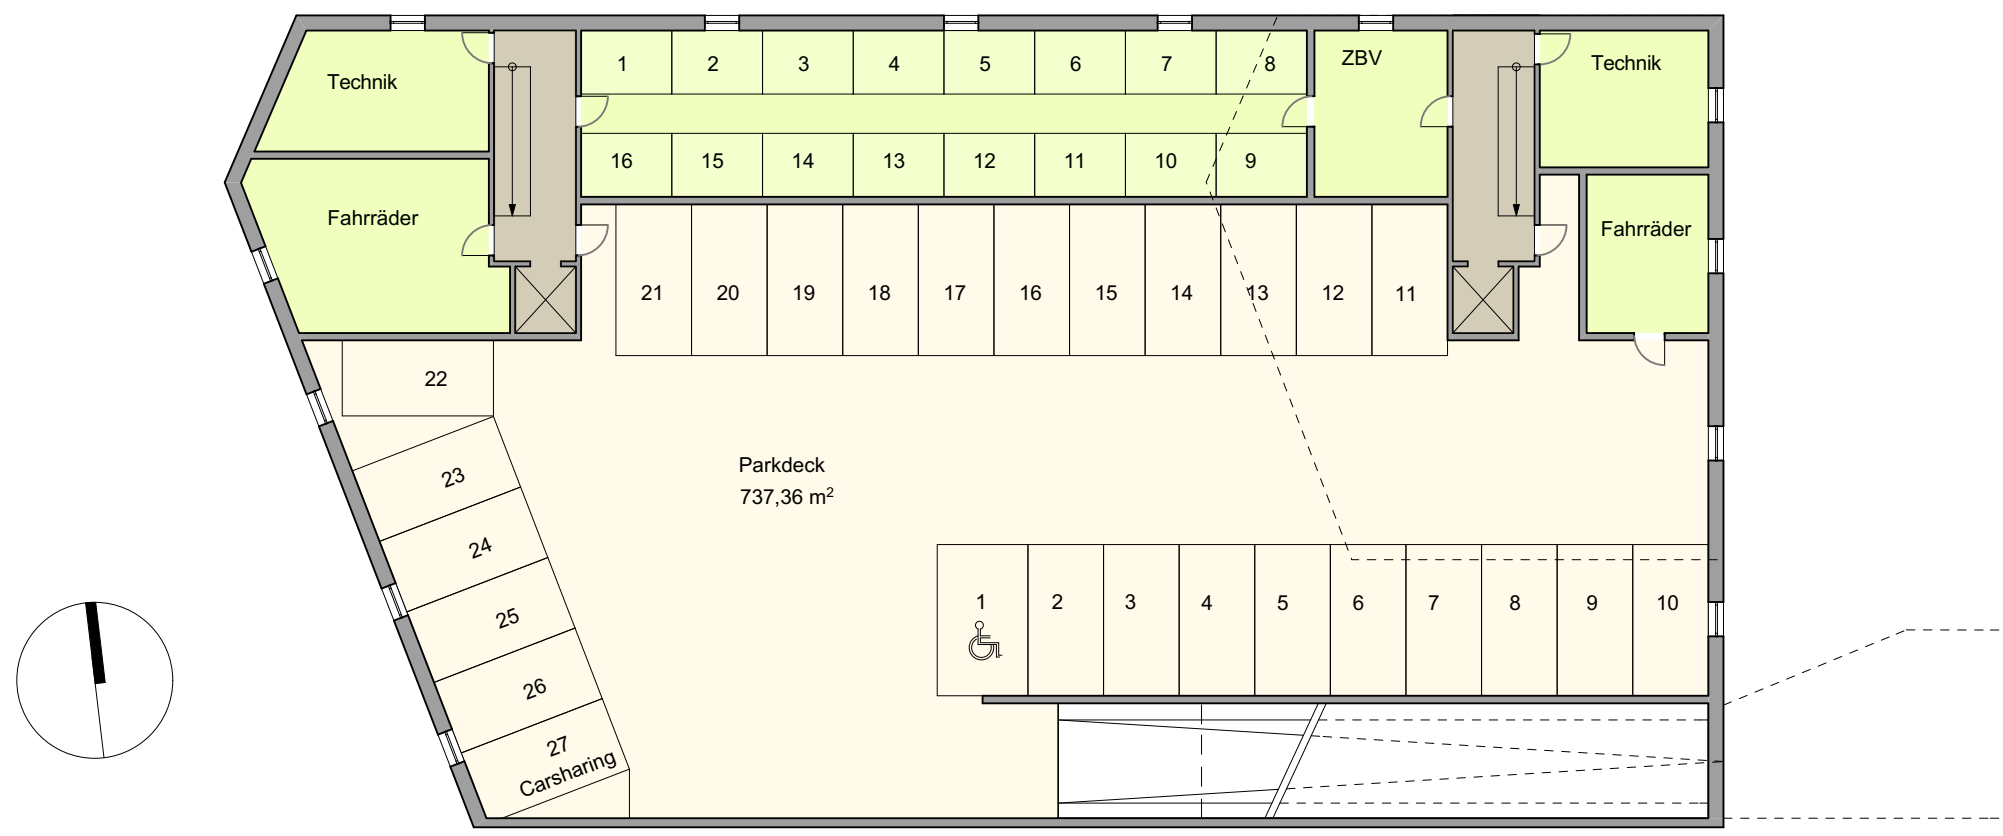

Grundriss Tiefgarage Stadtvillen M 1:250

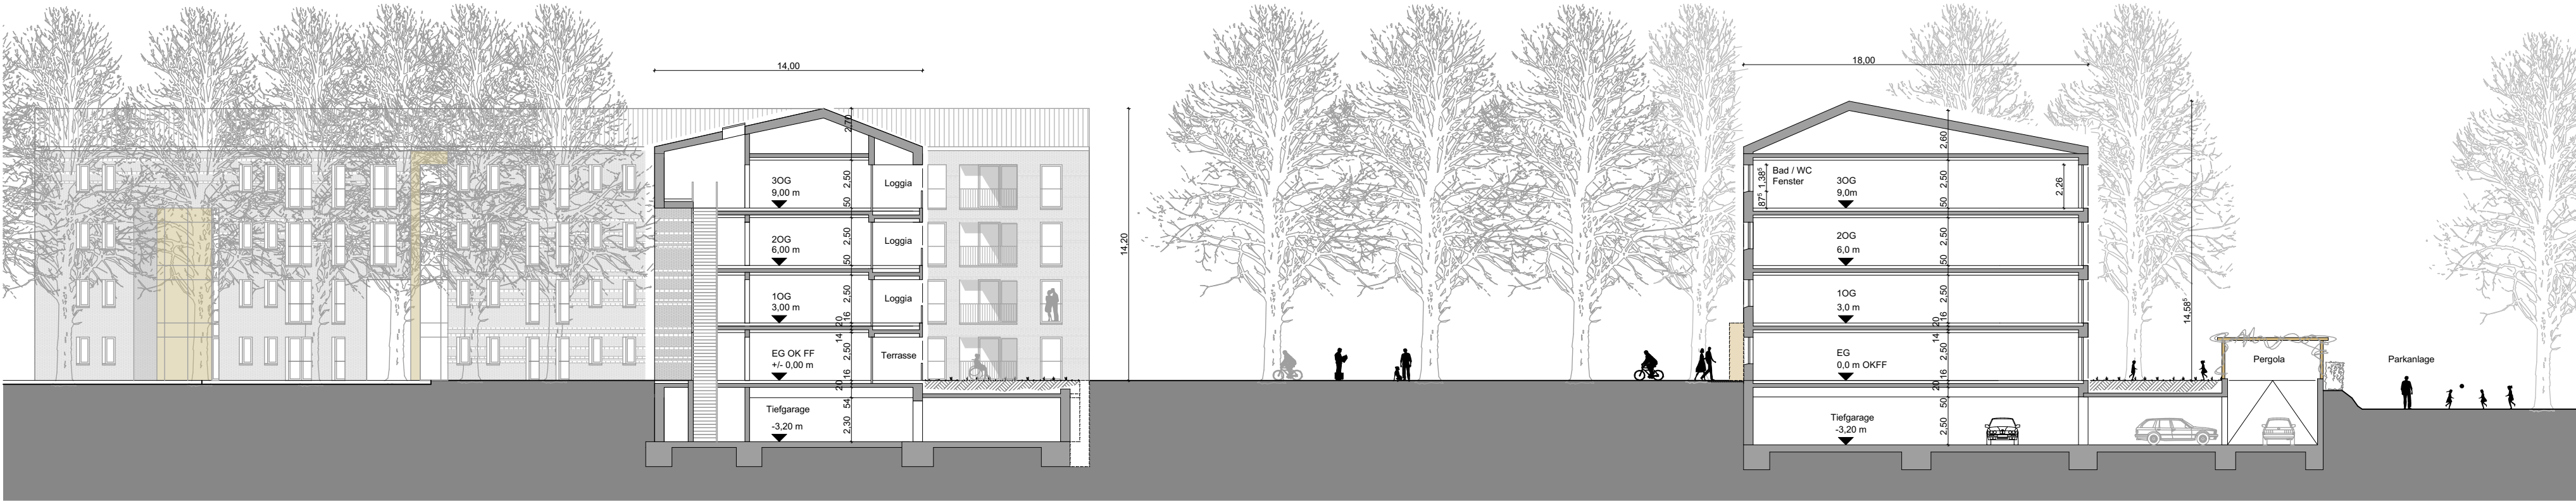


Schnitt AA M 1:250

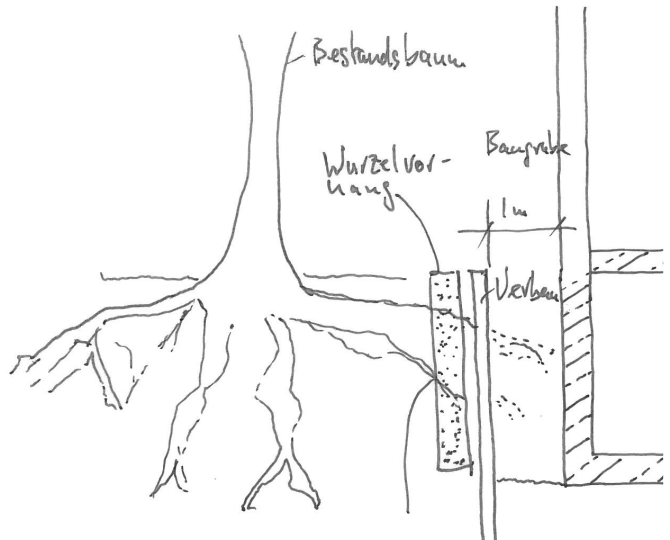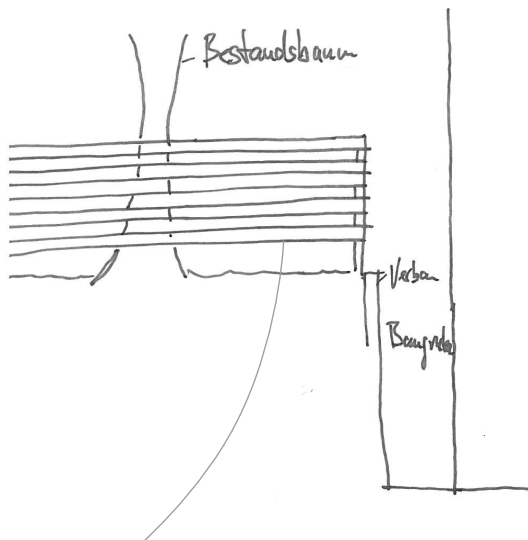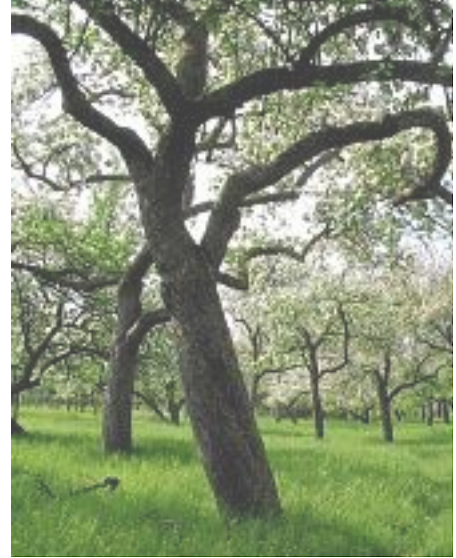

Baumschutz



Aussenraum Beispiele

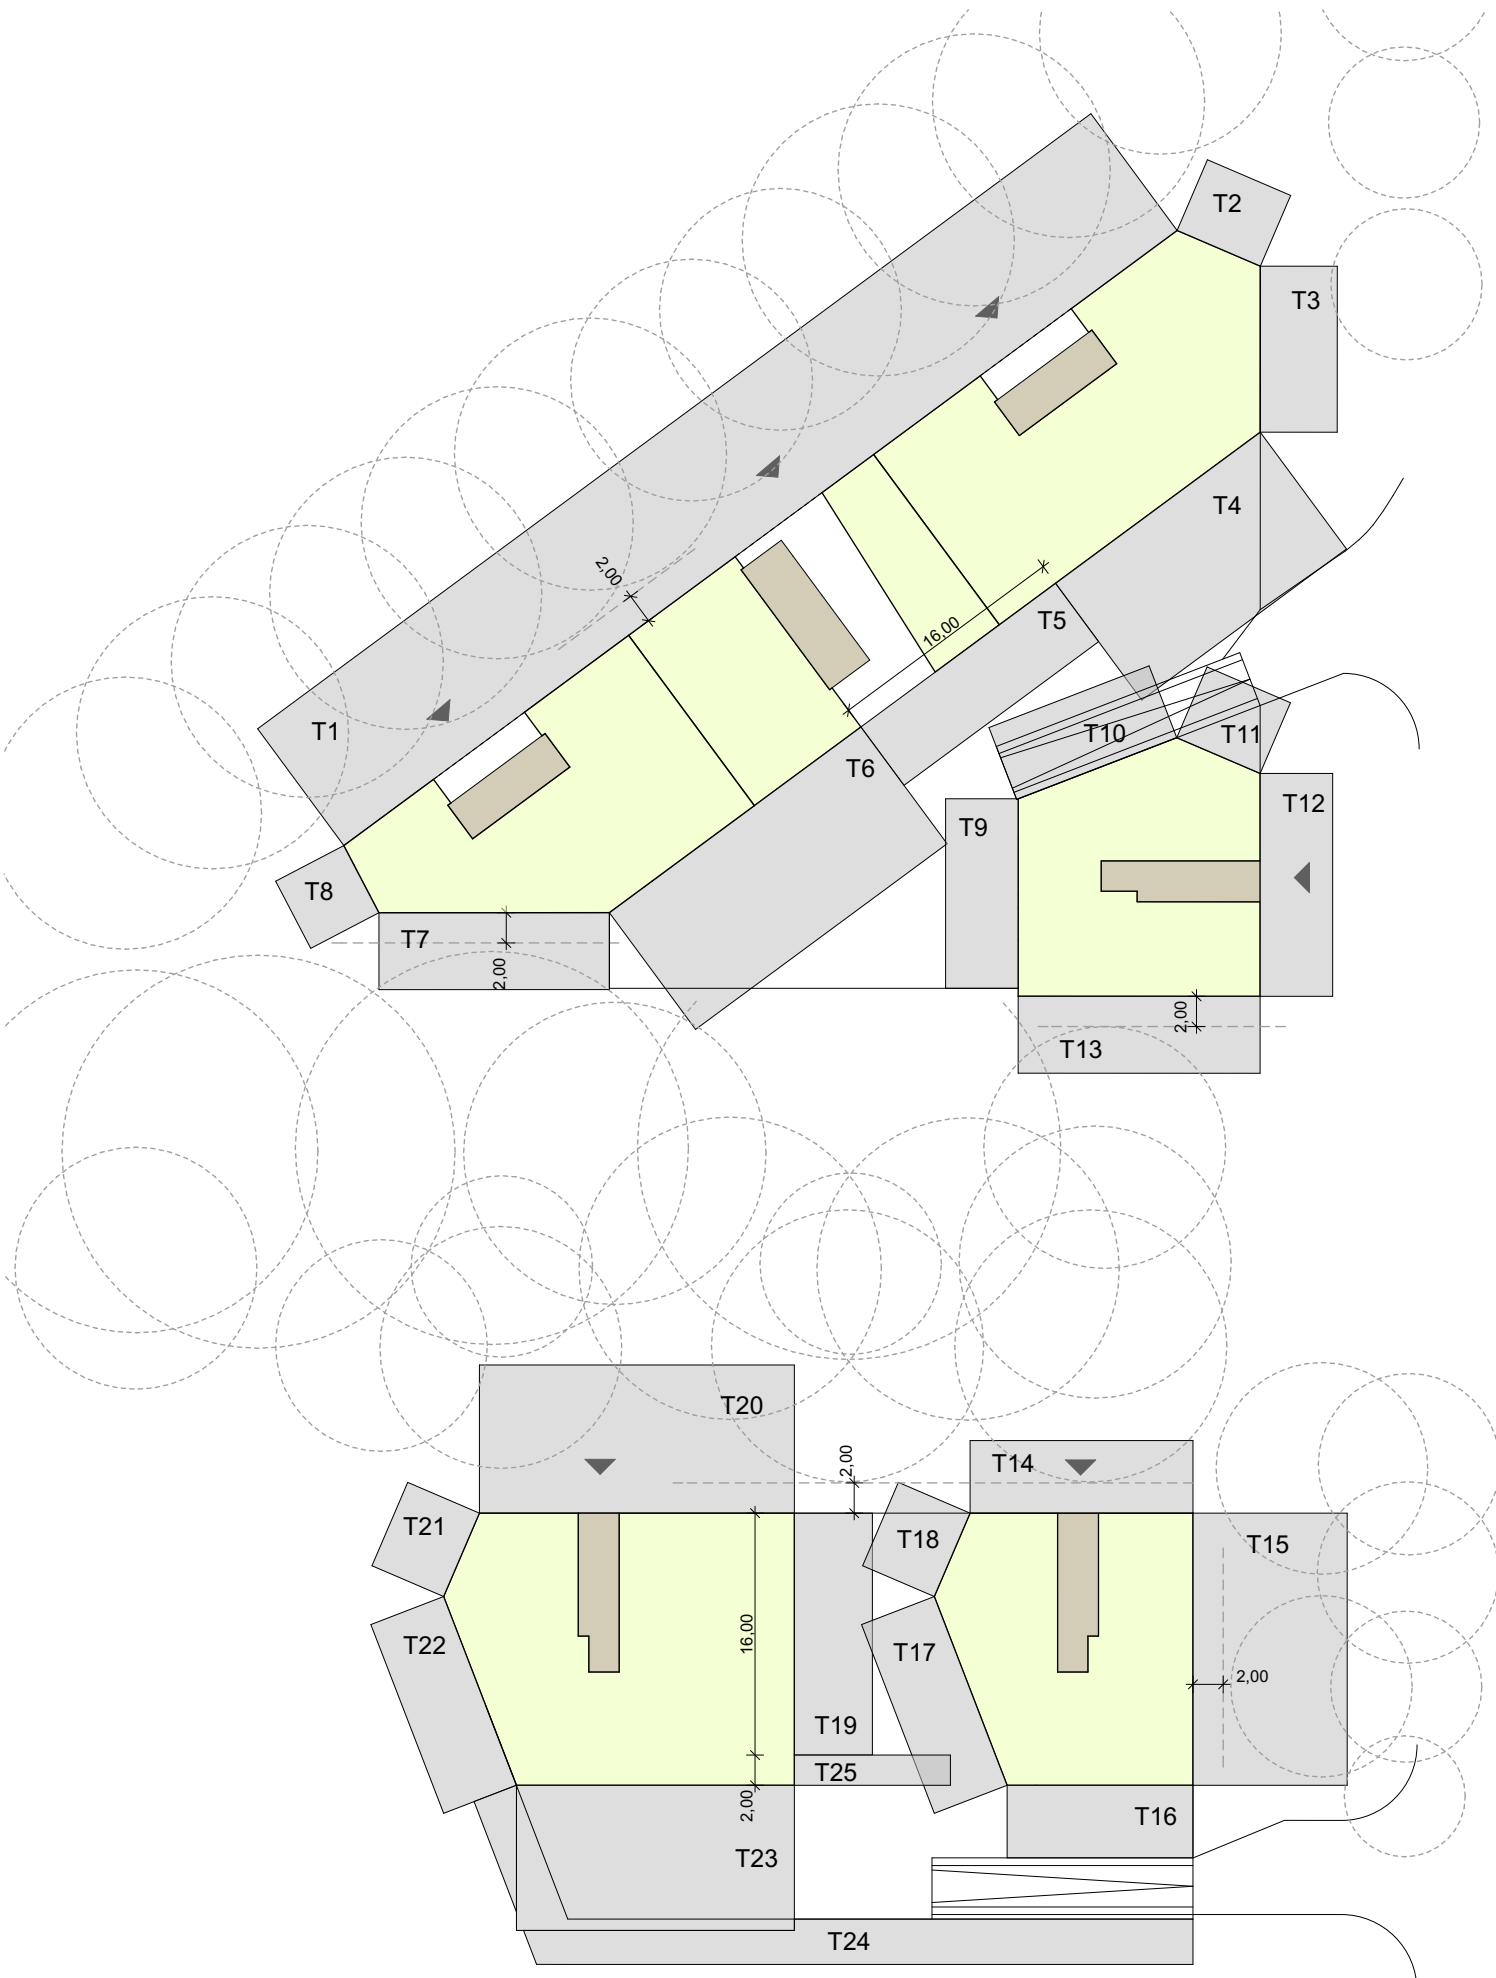

Lageplan mit Abstandsflächen M 1:500



Vogelperspektive