


# Bürgerversammlung

Beteiligung der Bürger/innen an der Bauleitplanung

am Donnerstag, 26.04.2018, 18.00 Uhr,  
im Katholischen Stadthaus, Elsa-Brändström-Straße 11, 46045 Oberhausen

Erörtert werden die überarbeiteten Entwürfe des Investorenwettbewerbs  
zum Bebauungsplan Nr. 721 - John-Lennon-Platz -

--- Bereich des Bebauungsplans Nr. 721 - John-Lennon-Platz -

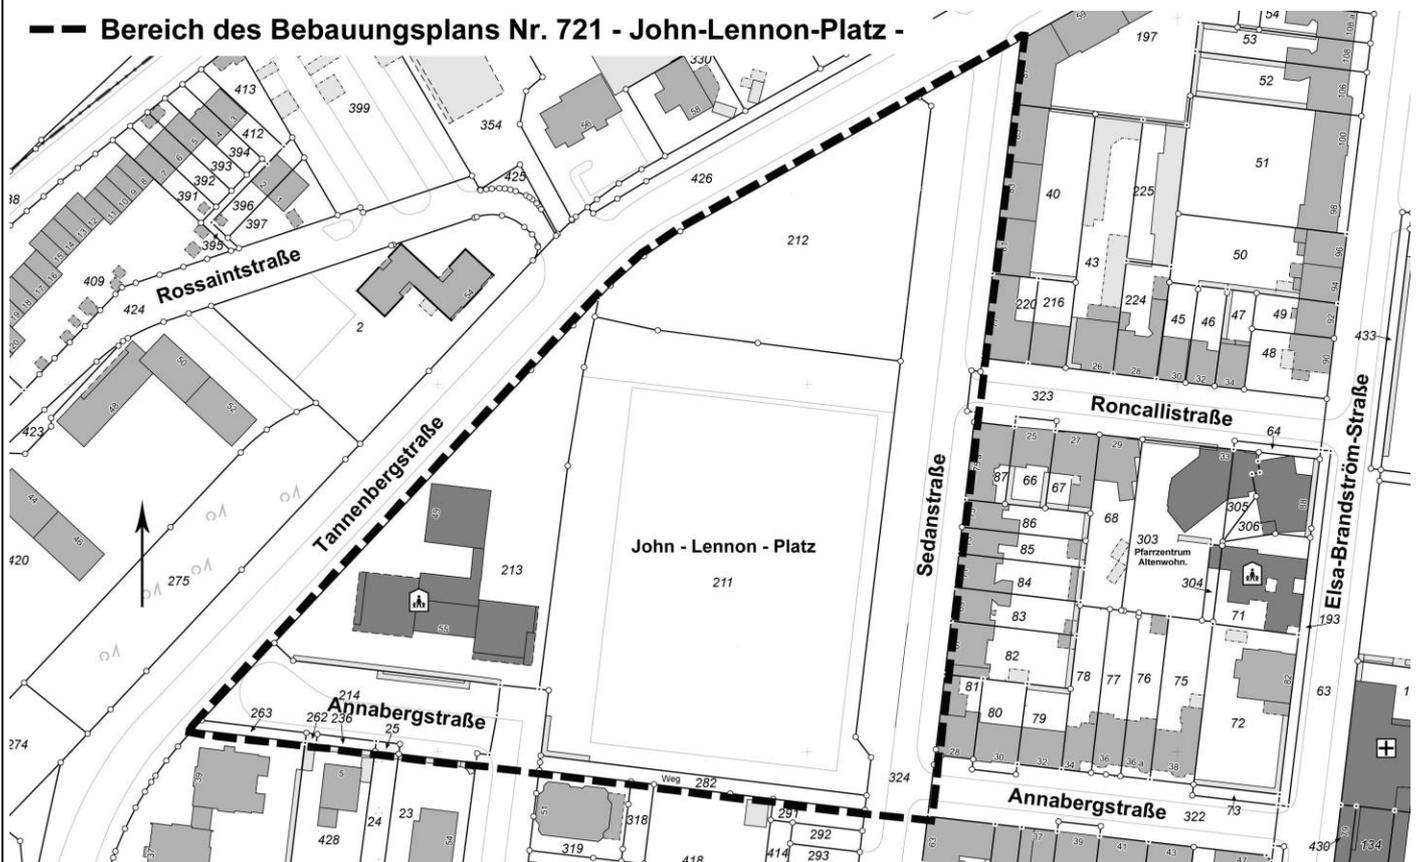

Die überarbeiteten Entwürfe sind außerdem bis zum 27.04. 2018 im Foyer des Rathauses Oberhausen, Schwartzstraße 72, 46045 Oberhausen, und im Foyer des Technischen Rathauses, Gebäudeteil C, Bahnhofstraße 66, 46145 Oberhausen, öffentlich ausgestellt.

Öffnungszeiten: Montag –Mittwoch 08.00 – 17.00 Uhr, Donnerstag 08.00 -18.00 Uhr, Freitag 08.00 -13.00 Uhr

**Zu der Bürgerversammlung lade ich  
alle Bürgerinnen und Bürger recht herzlich ein.**

Sie haben Gelegenheit sich zu informieren sowie Anregungen und Hinweise vorzubringen.

gez. Radtke  
Bezirksbürgermeisterin  
Bezirksvertretung Alt-Oberhausen