

Planinhalt:

Bebauungsplan Nr. 672 D
Gildenstraße/
Vikariestraße

Nacht (22h-6h) Pegelbereiche

-  - = 35 dB(A)
-  > 35 - = 40 dB(A)
-  > 40 - = 45 dB(A)
-  > 45 - = 50 dB(A)
-  > 50 - = 55 dB(A)
-  > 55 - = 60 dB(A)
-  > 60 - = 65 dB(A)
-  > 65 - = 70 dB(A)
-  > 70 - = 75 dB(A)
-  > 75 - = 80 dB(A)
-  > 80 dB(A)

Legende

-  Geltungsbereich BPlan
-  Wohngebäude
-  Sonstige Gebäude
-  Öffentliche Gebäude



0 5 10 20 30 40 Meter


Maßstab: 1:500

Datum: 14.03.2018



Plan:
Karte 2
Beurteilungspegel
Straßenverkehr
RLS-90, Höhe: 4 Meter
freie Schallausbreitung

Planverfasser:
Stadt Oberhausen
Bereich 2-2 Umweltschutz
Bearbeiter:
Sascha van den Akker

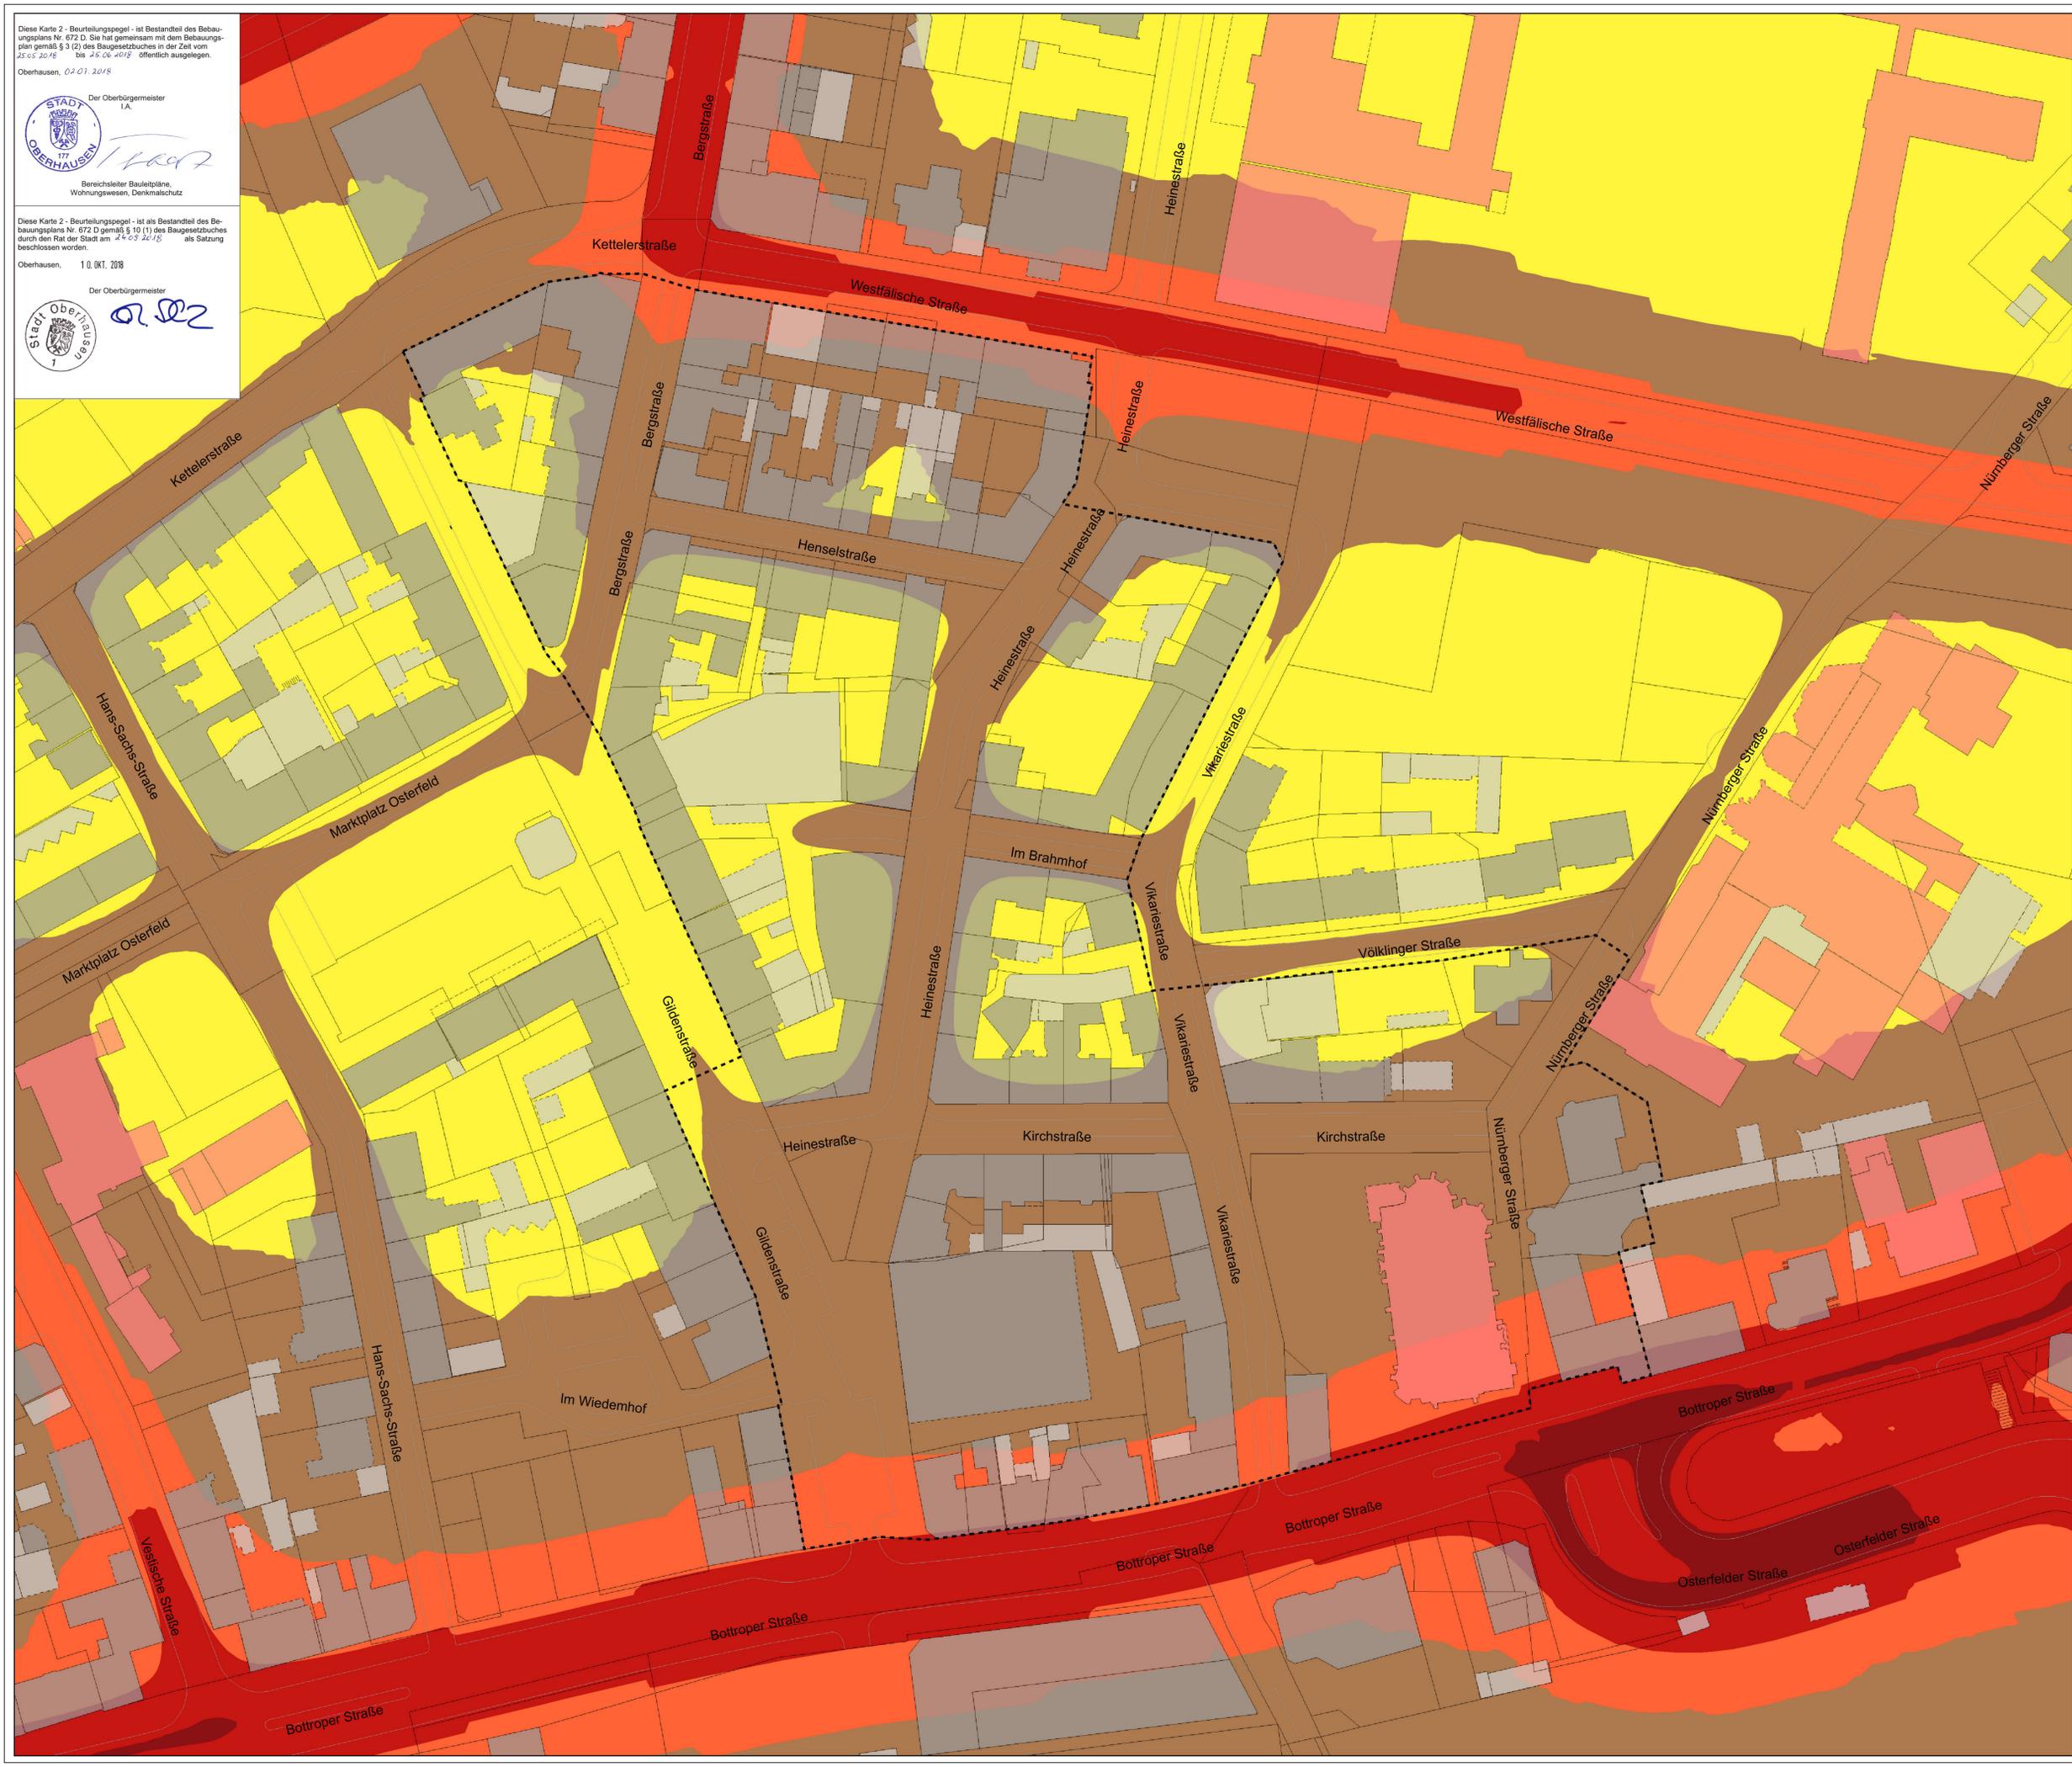

Diese Karte 2 - Beurteilungspegel - ist Bestandteil des Bebauungsplans Nr. 672 D. Sie hat gemeinsam mit dem Bebauungsplan gemäß § 3 (2) des Baugesetzbuches in der Zeit vom 25.05.2018 bis 25.06.2018 öffentlich ausgelegen.
Oberhausen, 02.01.2018

Der Oberbürgermeister
I.A.


Bereichsleiter Bauleitpläne,
Wohnungswesen, Denkmalschutz

Diese Karte 2 - Beurteilungspegel - ist als Bestandteil des Bebauungsplans Nr. 672 D gemäß § 10 (1) des Baugesetzbuches durch den Rat der Stadt am 24.03.2018 als Sitzung beschlossen worden.
Oberhausen, 1.0.0KT. 2018

Der Oberbürgermeister
