

Diese Karte 1 – Lärmpegelbereiche – ist Bestandteil des Bebauungsplans Nr. 729 der Stadt Oberhausen. Sie hat gemeinsam mit dem Bebauungsplan gemäß § 3 (2) des Baugesetzbuchs in der Zeit vom 24.04.2018 bis 25.05.2018 öffentlich ausgelegen.

Oberhausen, 04.06.2018

Der Oberbürgermeister
i.A.




Stv. Bereichsleiter Bauleitpläne,
Wohnungswesen, Denkmalschutz

Diese Karte 1 – Lärmpegelbereiche – ist als Bestandteil des Bebauungsplans Nr. 729 der Stadt Oberhausen gemäß § 10 (1) des Baugesetzbuches durch den Rat der Stadt am 24.09.2018 als Satzung beschlossen worden.

Oberhausen, 15. OKT. 2018

Der Oberbürgermeister

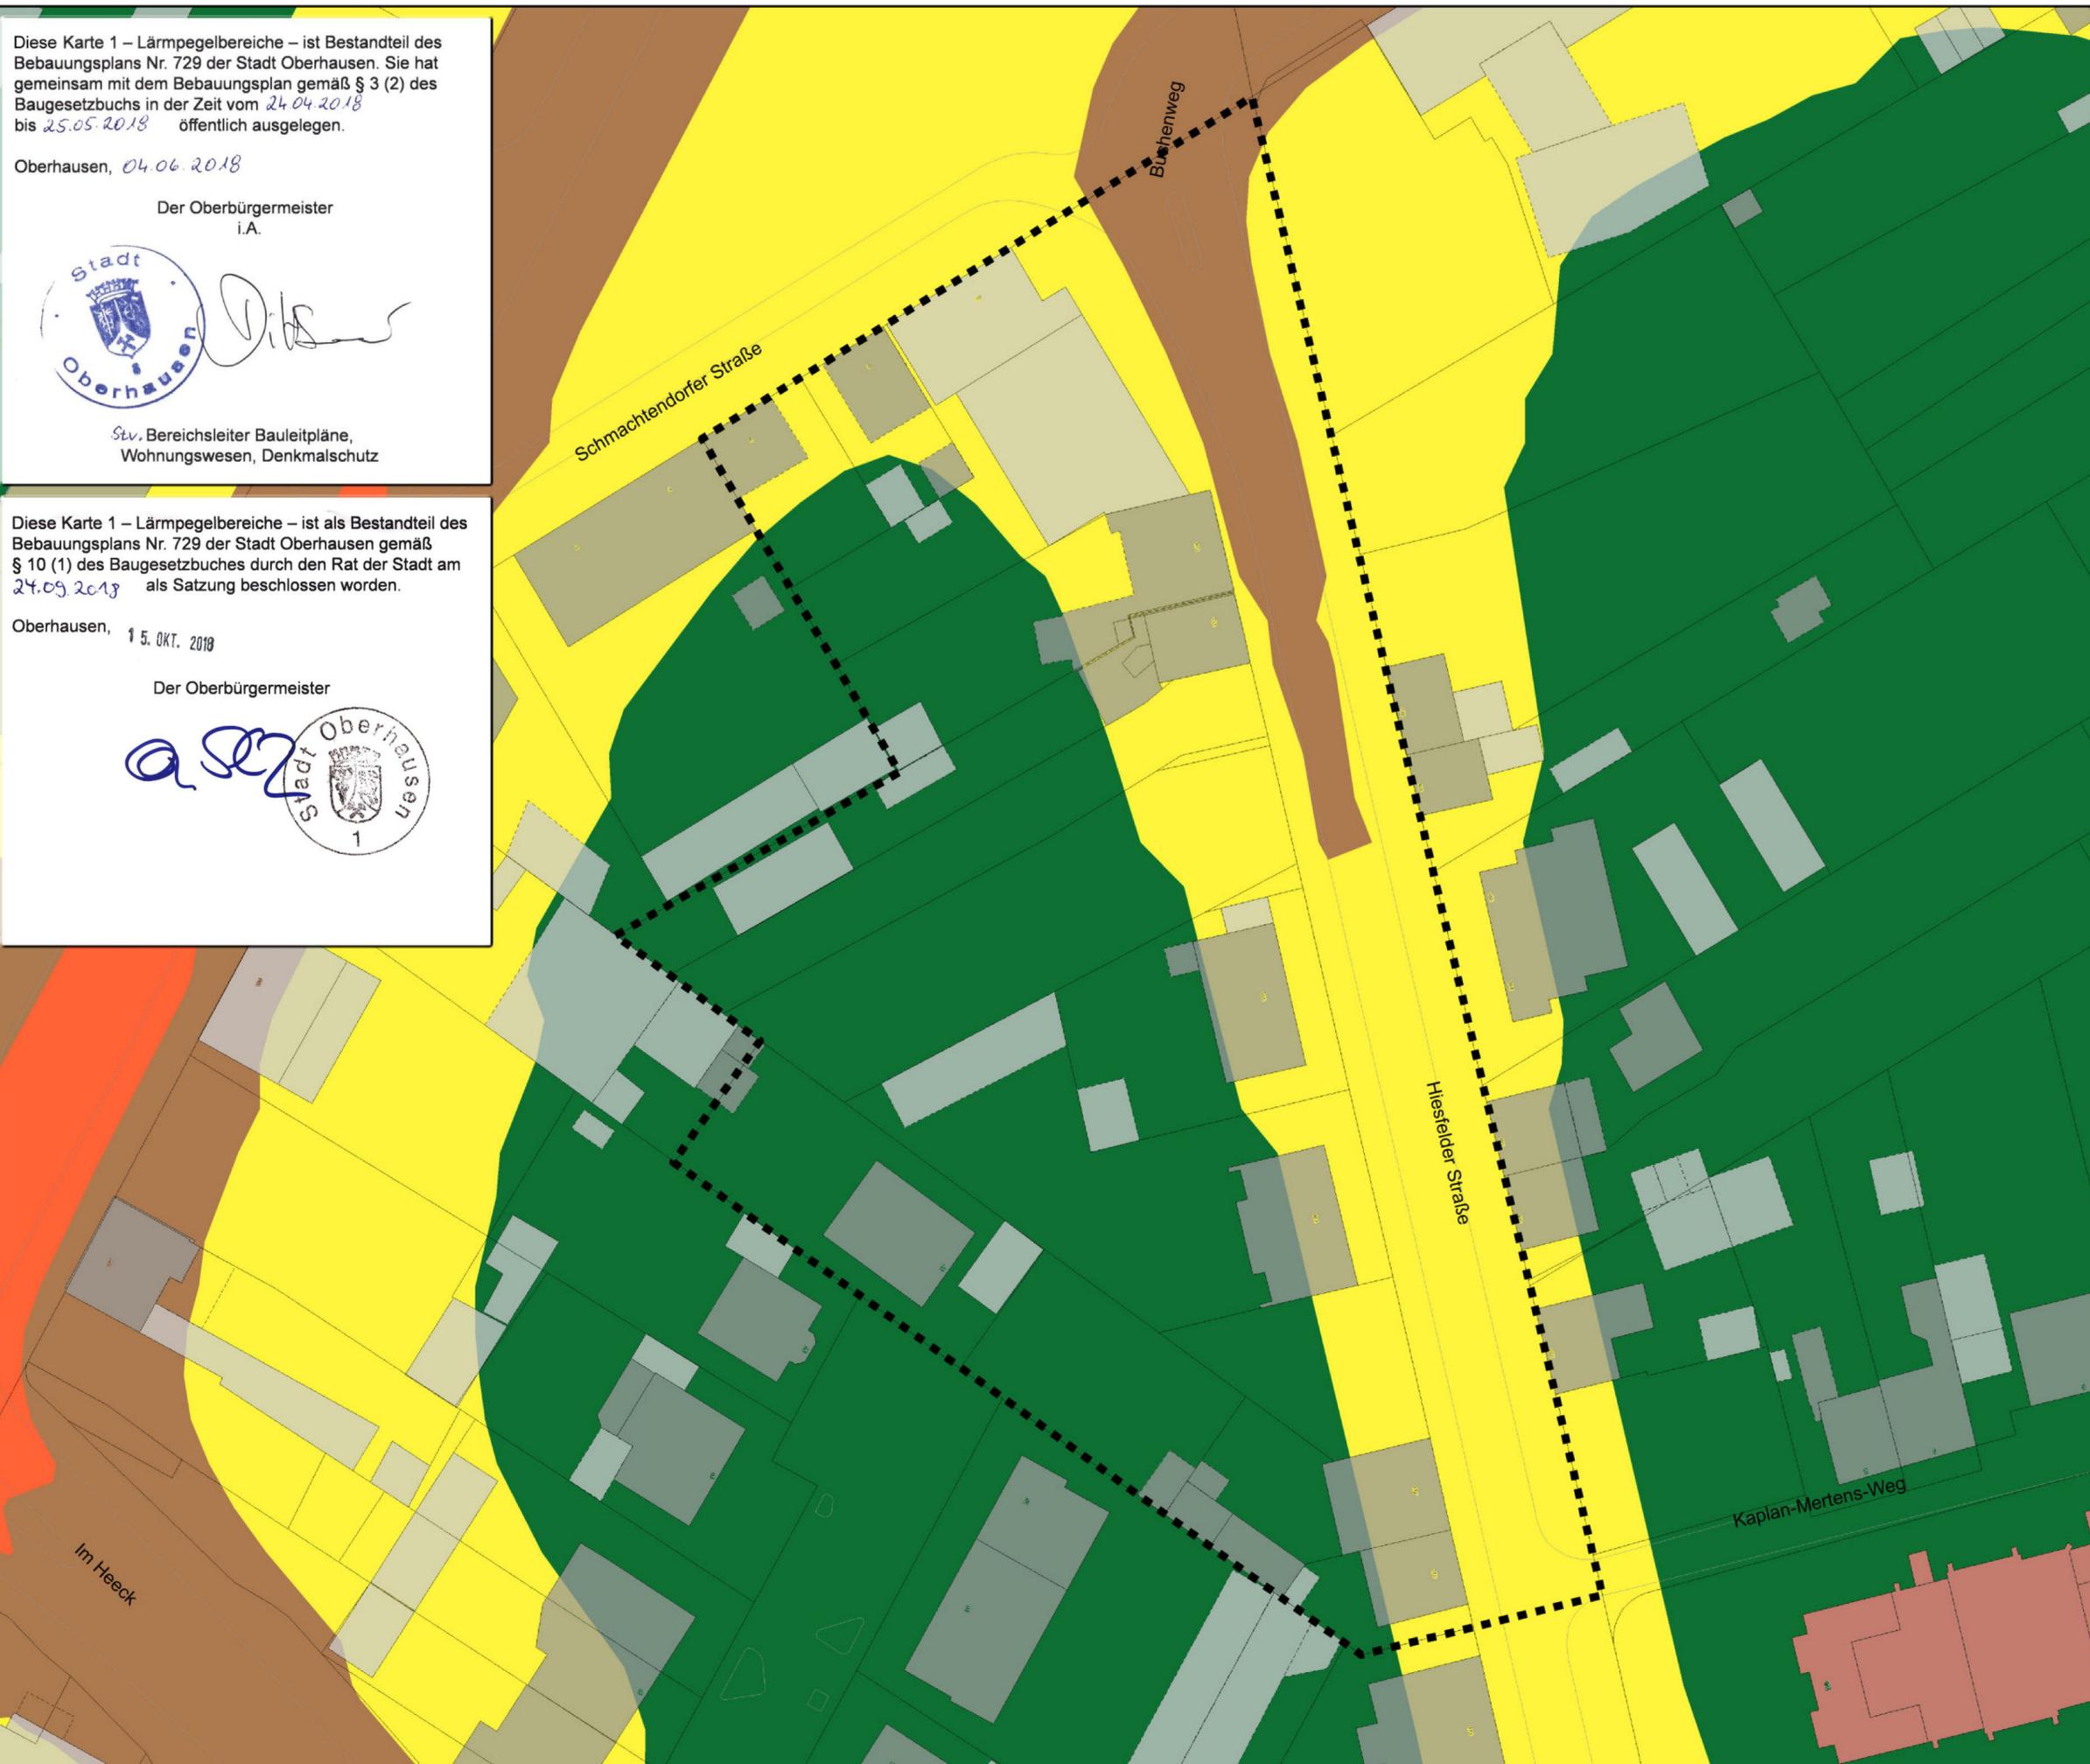

Planinhalt:

Bebauungsplan Nr. 729
Buchenweg/
Hiesfelder Straße


Tag (6h-22h)
DIN 4109 (+3dB)
Lärmpegelbereiche

I	- 55 dB(A)
II	56 - 60 dB(A)
III	61 - 65 dB(A)
IV	66 - 70 dB(A)
V	71 - 75 dB(A)
VI	76 - 80 dB(A)
VII	> 80 dB(A)

Legende

- Geltungsbereich BPlan
- Wohngebäude
- Sonstige Gebäude
- Öffentliche Gebäude

Quelle: Land NRW (2018) / Katasteramt Oberhausen
Datenlizenz Deutschland - Namensnennung - Version 2.0
(www.govdata.de/dl-de/by-2-0), Stand: 31.01.2018

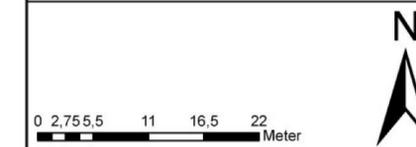

Maßstab: 1:500

Datum: 01.02.2018



Plan:
Karte 1
Lärmpegelbereiche
Straßenverkehr
RLS-90
Höhe: 4 Meter
Freie Schallausbreitung

Planverfasser:
Stadt Oberhausen
Bereich 2-2 Umweltschutz
Bearbeiter:
Sascha van den Akker