


Geltungsbereich des Bebauungsplans Nr. 750 - Osterfelder Straße / Brammenring -

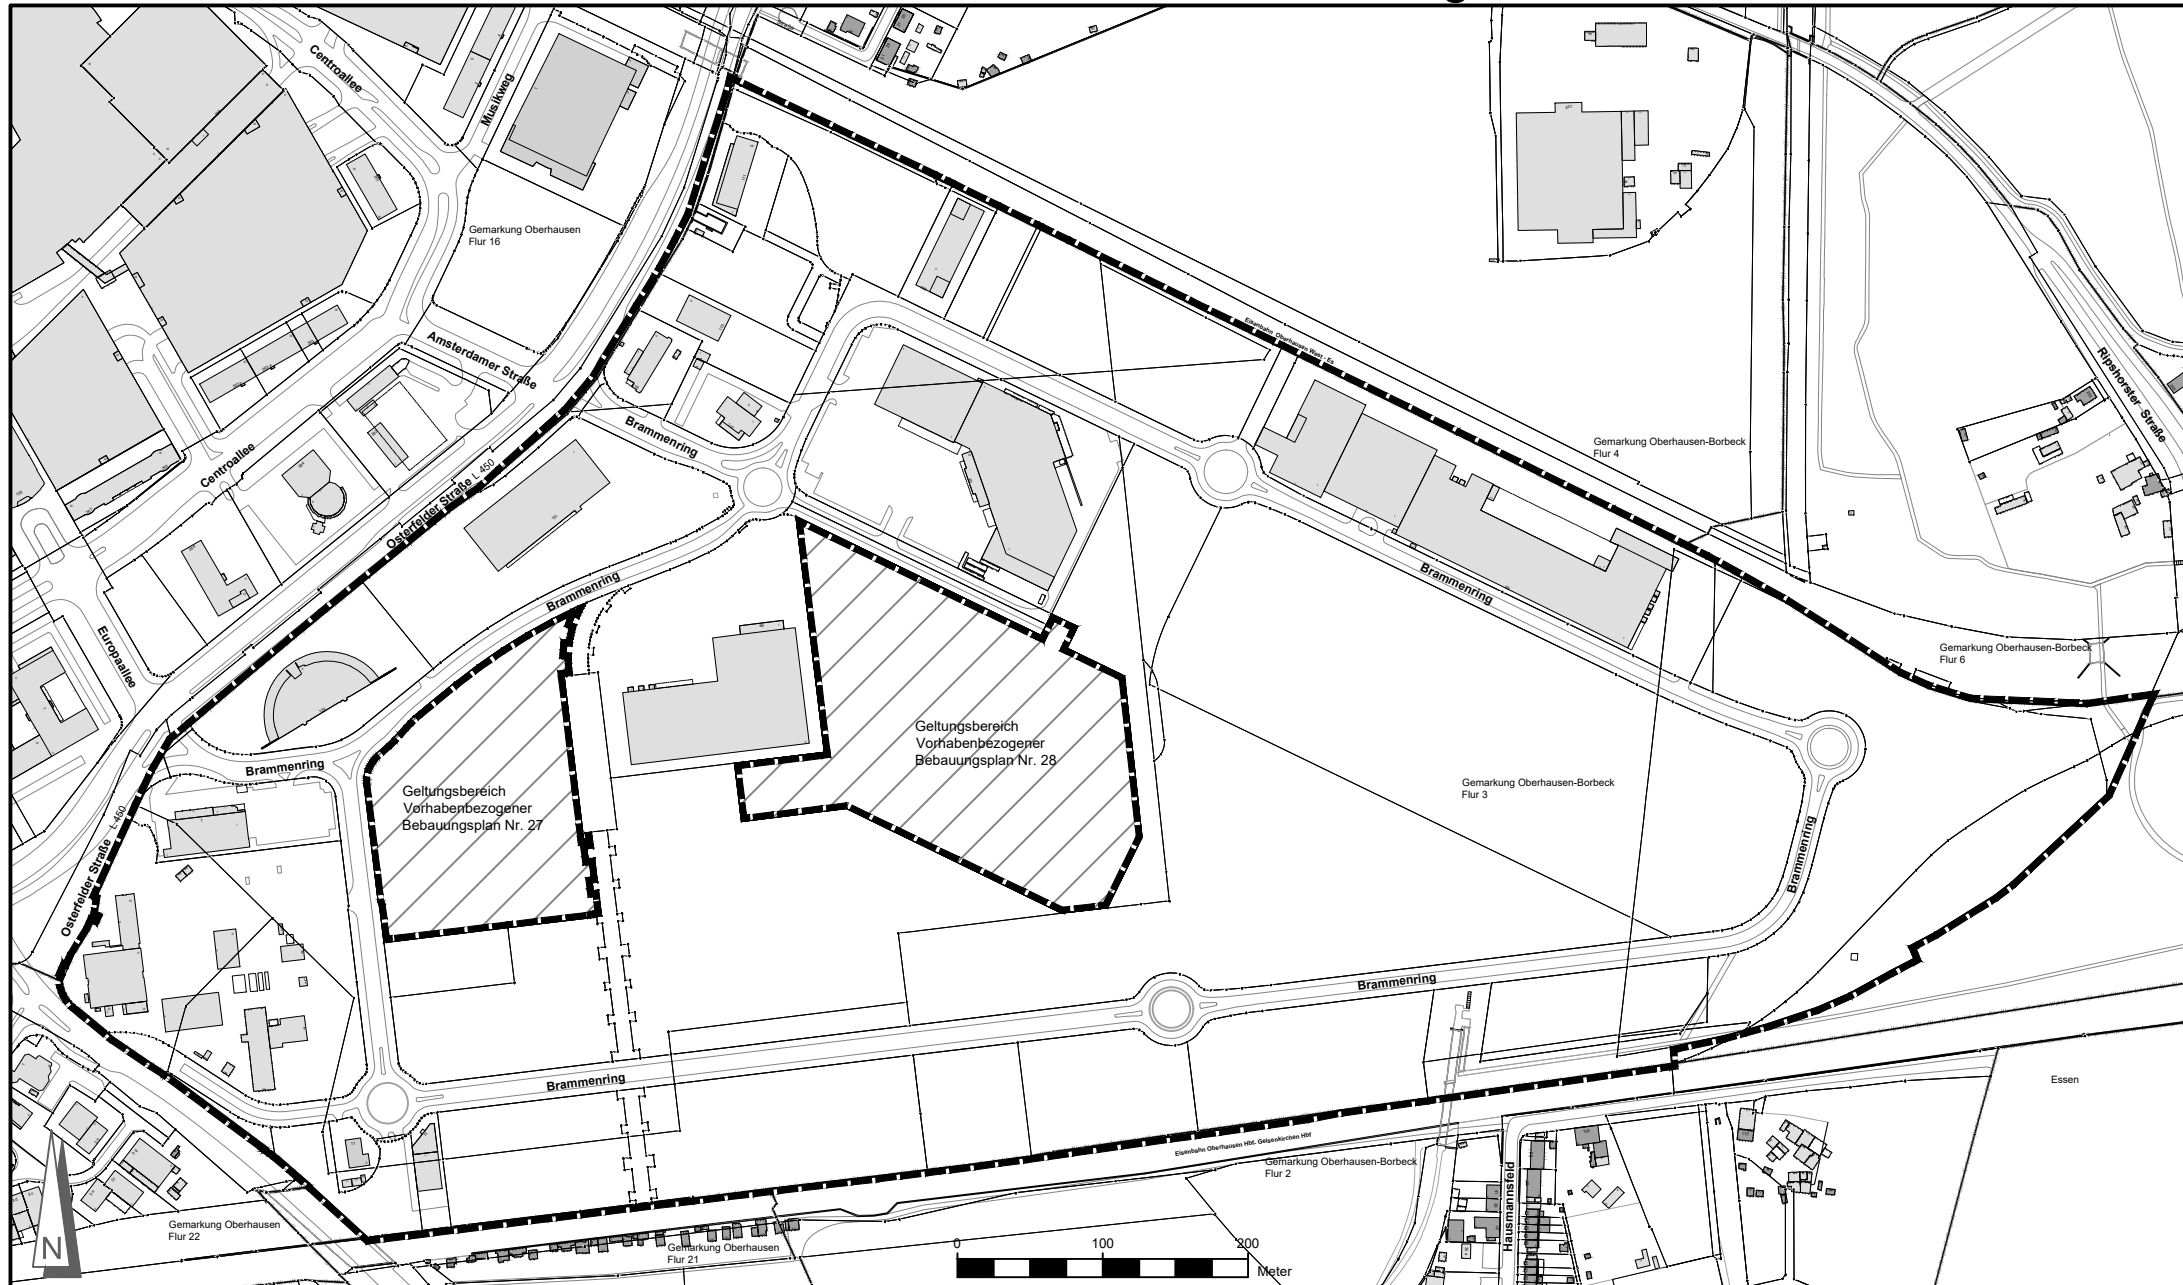

Grenze des räumlichen Geltungsbereiches