


Legende

-  GI (GRZ 0,8 - verändert auf Realversiegelung 95 %)
-  GE (GRZ 0,8 - verändert auf Realversiegelung 95 %)
-  MK (GRZ 0,6)
-  Straßenverkehrsfläche
-  Grünfläche
-  Geltungsbereich Bebauungsplan
-  Bestandsbäume
-  Baumnummer nach Baumkataster (Anlage 13)

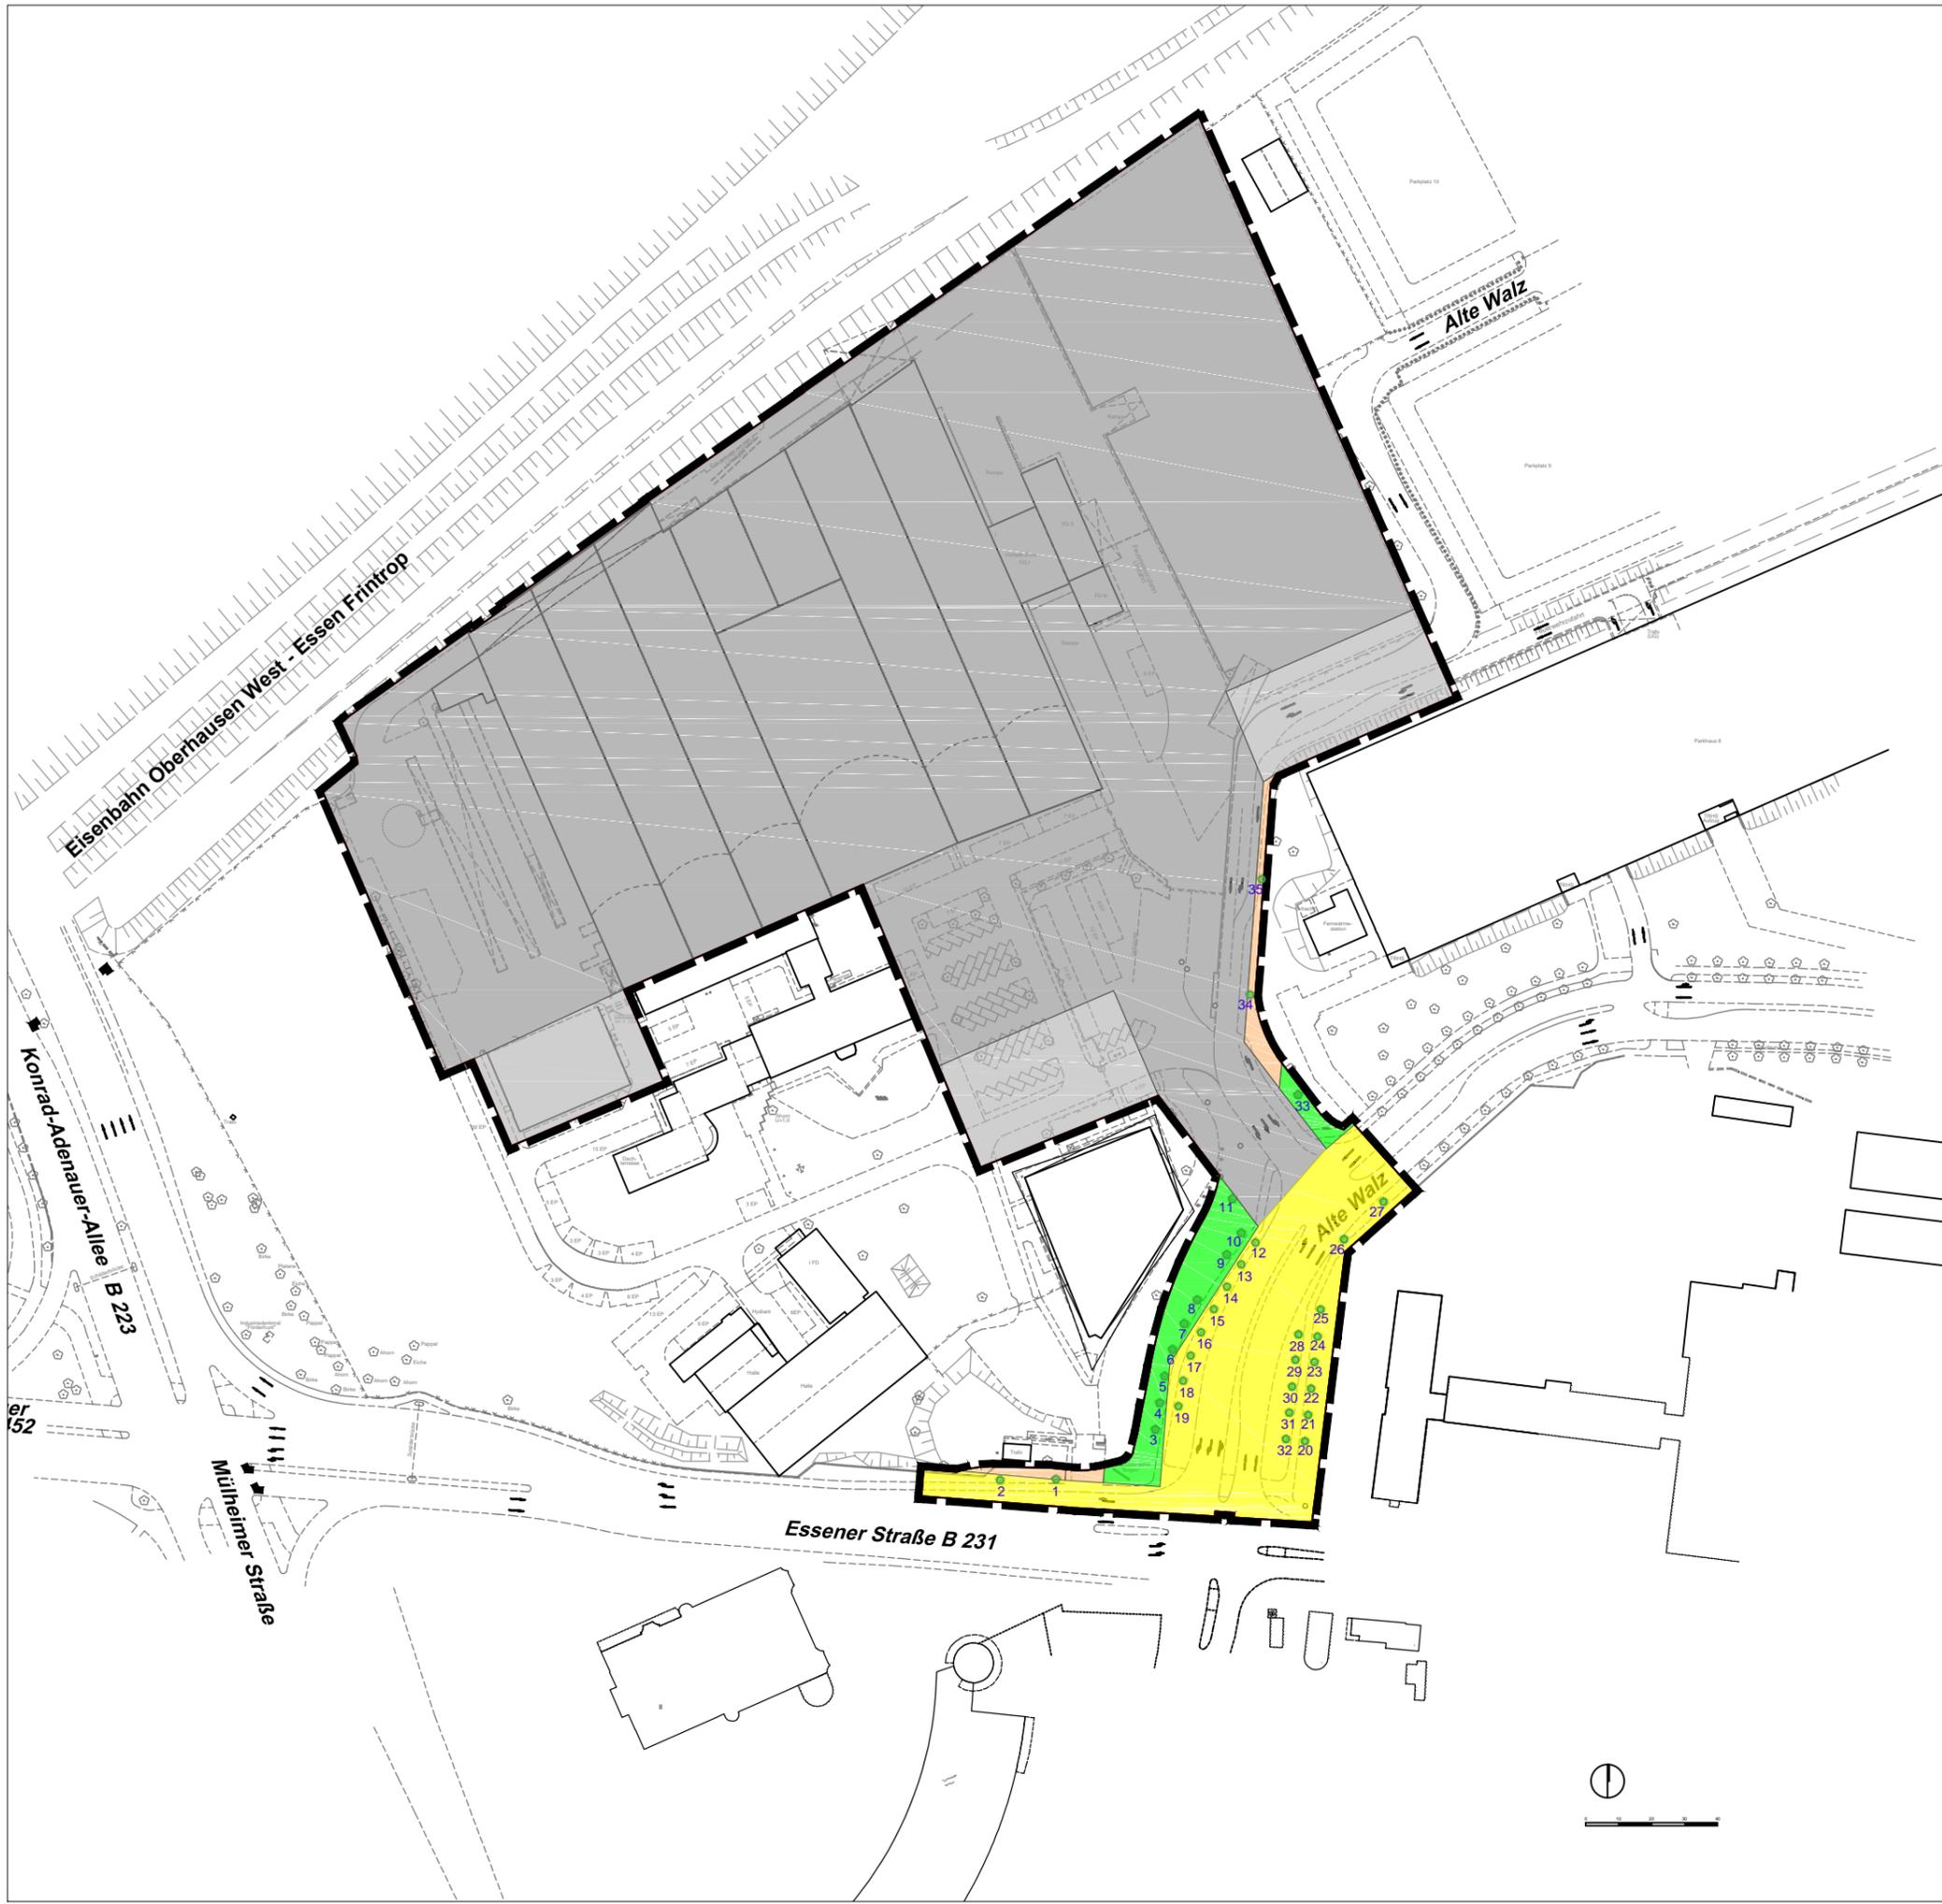

Stadt Oberhausen

Bebauungsplan Nr. 741
 - Konrad-Adenauer-Allee/ Alte Walz -
 Landschaftspflegerischer Fachbeitrag

Karte 1 - Bestand



Maßstab: 1: 2.000
 Haan, den 14.02.2020

ISR Innovative Stadt- und Raumplanung GmbH
 Zur Pumpstation 1 42781 Haan / Rheinland
 Fon: +49 2129 / 566 209 - 0 Fax: - 16
 mail@isr-haan.de www.isr-haan.de