


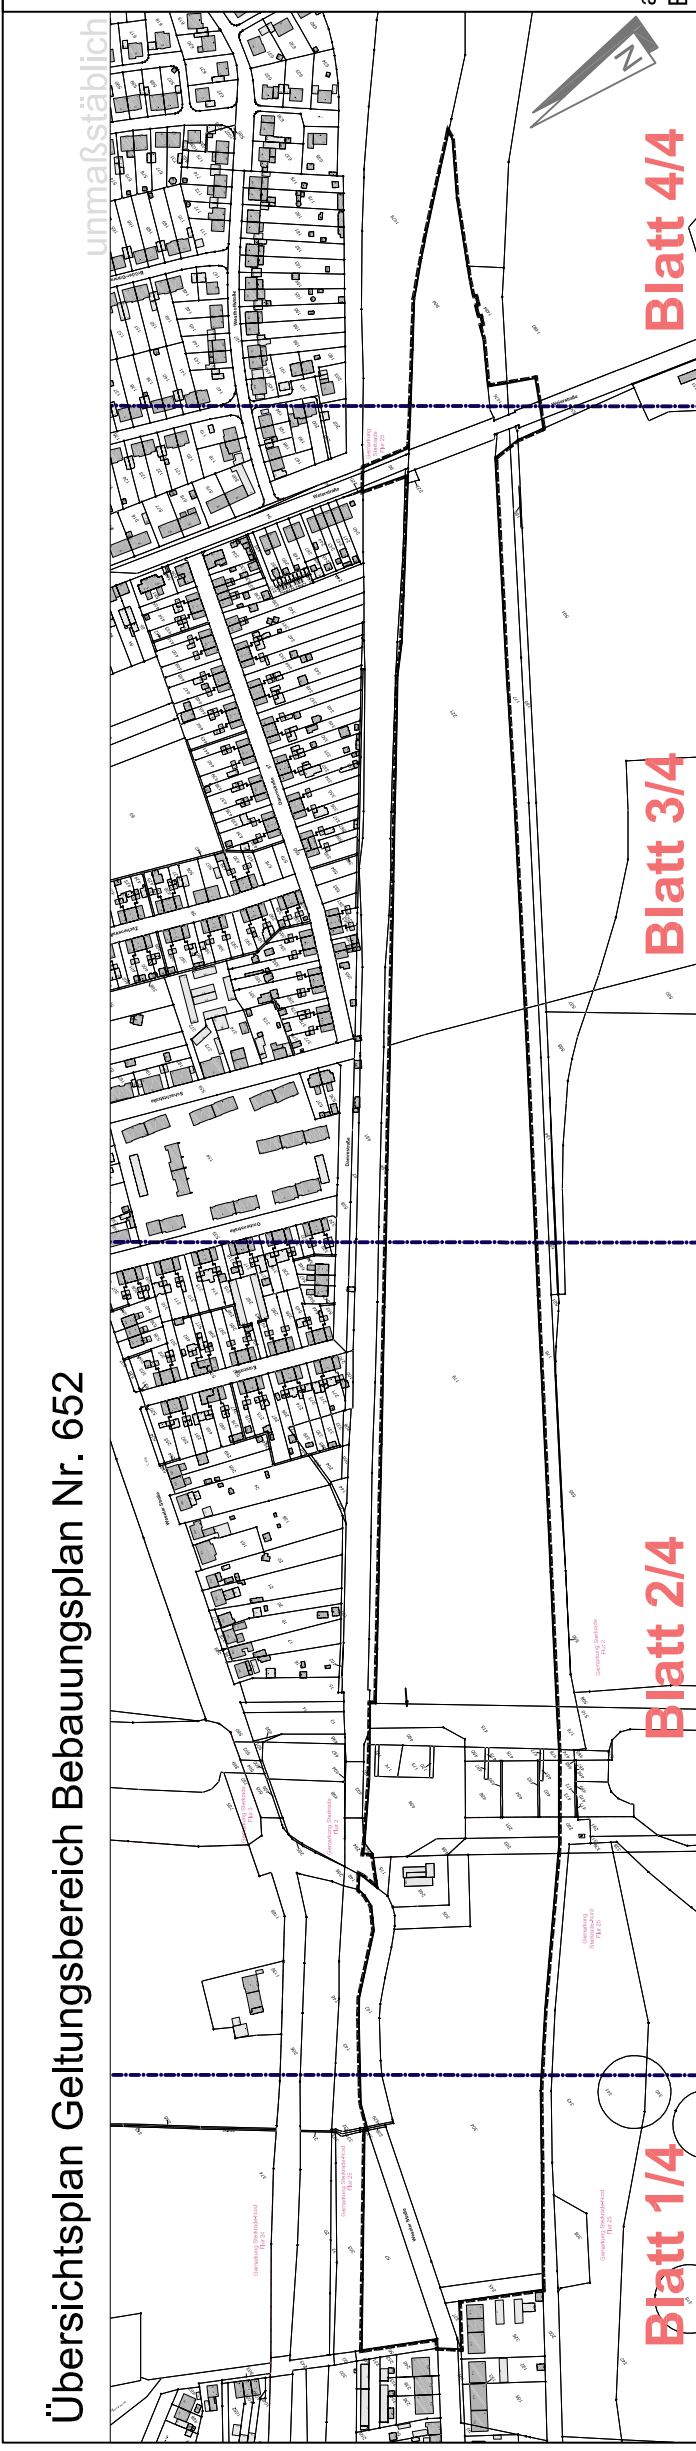

Übersichtsplan Geltungsbereich Bebauungsplan Nr. 652

BEBAUUNGSPLAN NR. 652



L215n
(Weierstraße /
Weseler Straße)
VORENTWURF
Stadtgemeinde Oberhausen
Gemarkung Sterkrade-Nord und Gemarkung Sterkrade

Maßstab 1:500

angefertigt:
Bereich S 1 / Stadtplanung am 25.08.2020

Blatt 3/4

Blatt 4/4

Blatt 2/4

Blatt 1/4

Blatt 3/4