


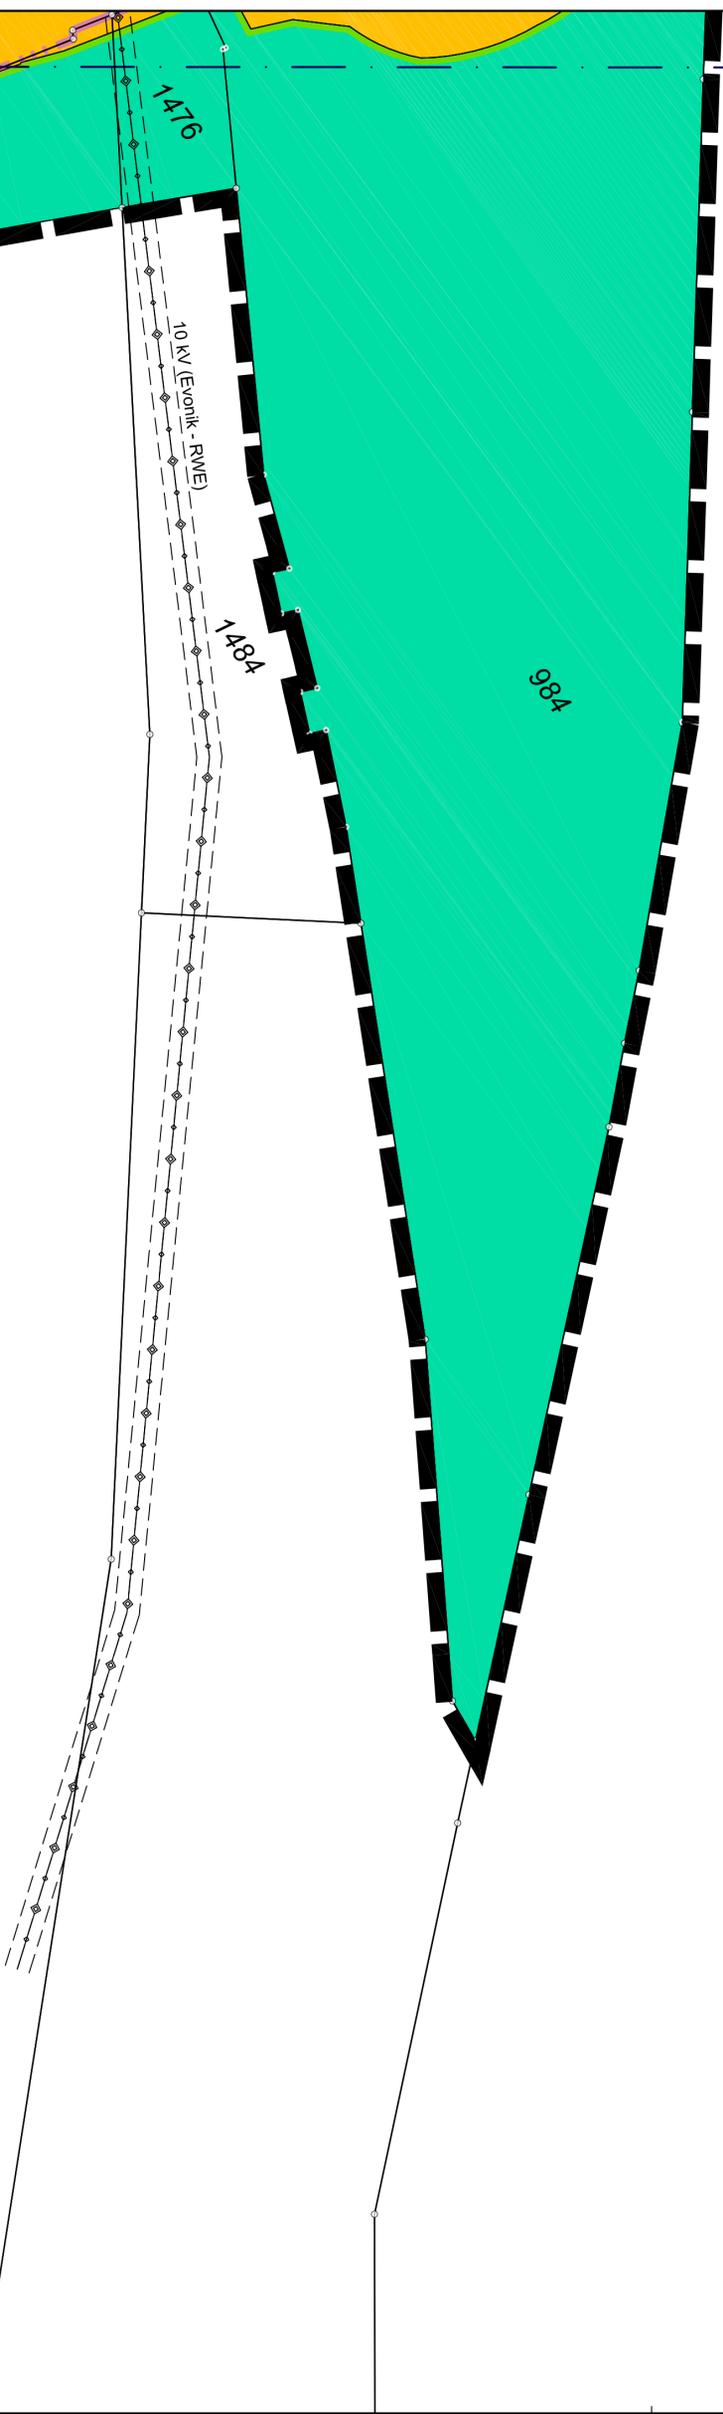

1478



Übersichtsplan Geltungsbereich Bebauungsplan Nr. 652

unmaßstäblich

BEBAUUNGSPLAN NR. 652

L215n

(Weierstraße /
Weseler Straße)



VORENTWURF

Stadtgemeinde Oberhausen

Gemarkung Sterkrade-Nord und Gemarkung Sterkrade

Maßstab 1:500

angefertigt
Bereich S-1 / Stadtplanung am 25.08.2020