



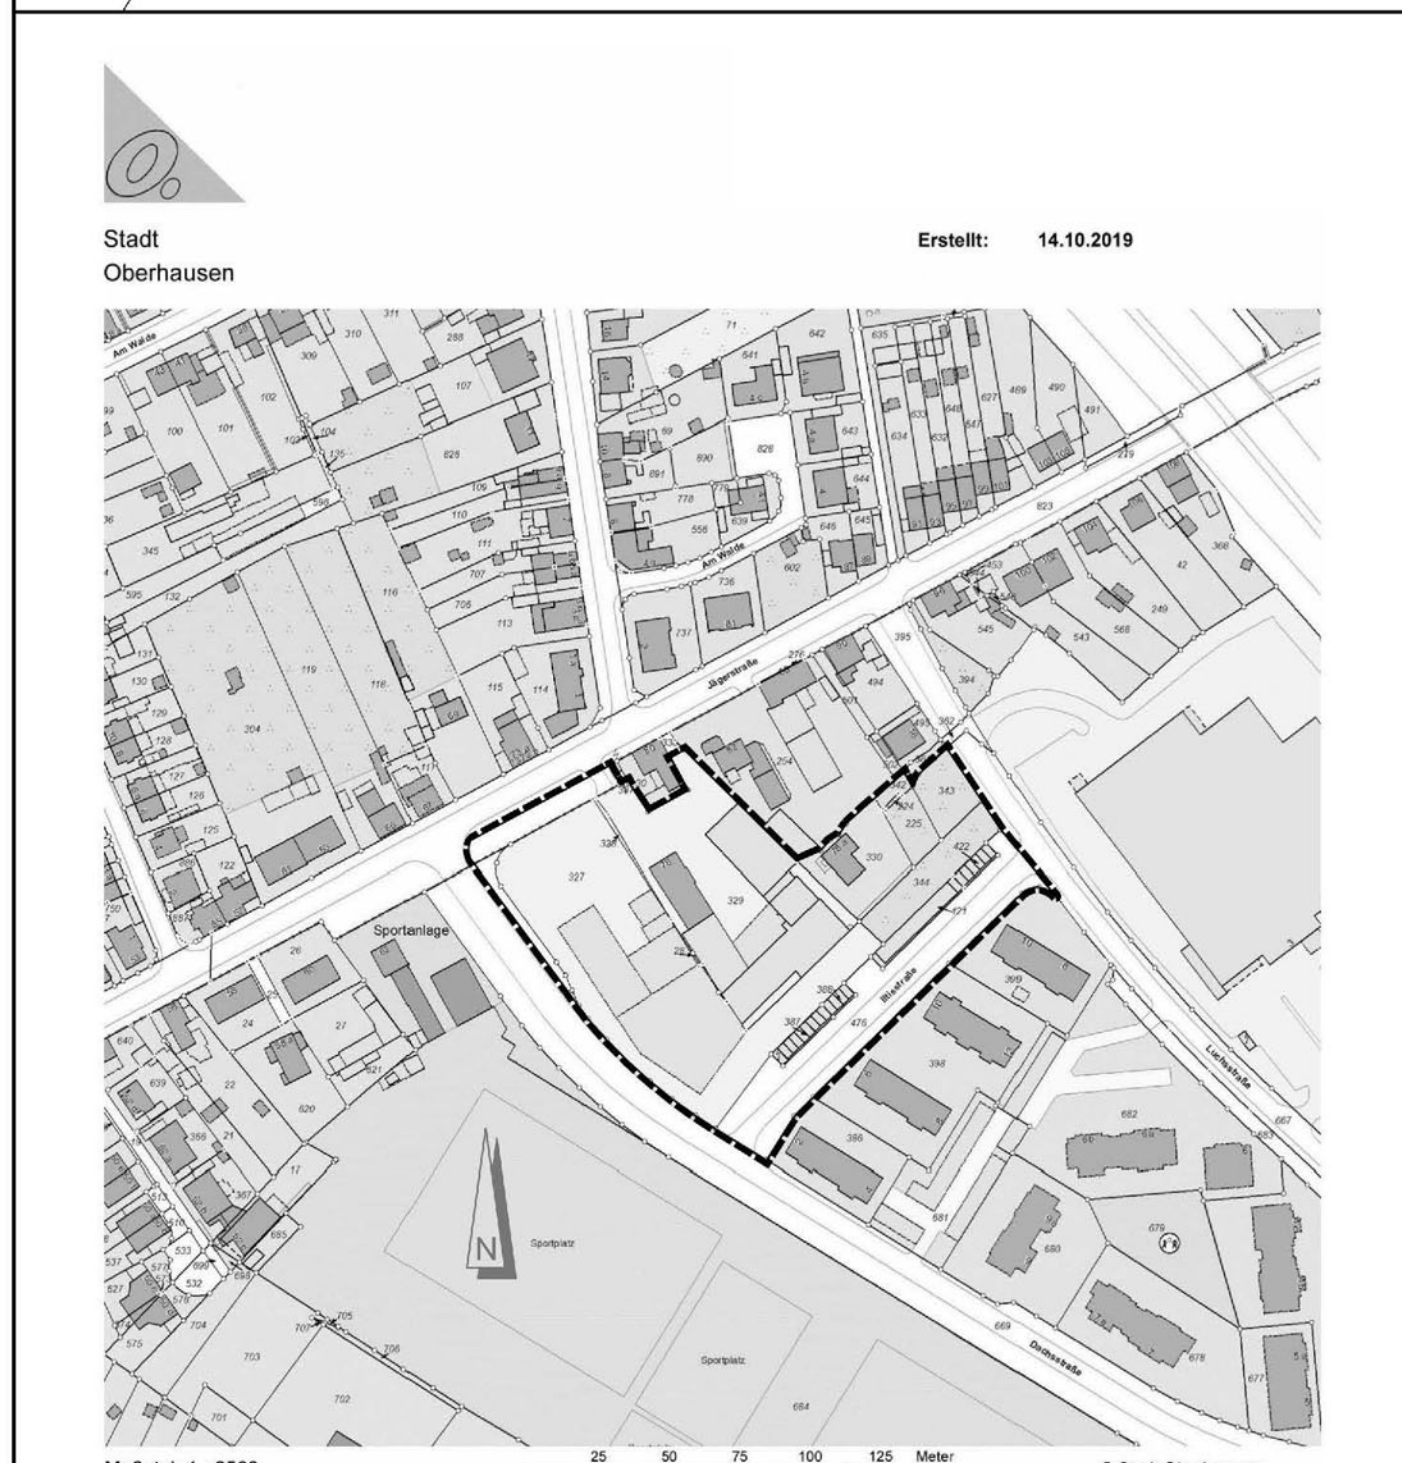

BEBAUUNGSPLAN NR. 746

(gemäß § 13a BauGB - beschleunigtes Verfahren)

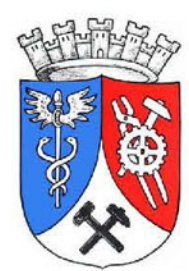

**Jägerstraße /
Dachsstraße**

Stadtgemeinde Oberhausen

Gemarkung Sterkrade

Maßstab 1:500

Am 24.09.2018 hat der Rat der Stadt gemäß § 2 (1) des Baugesetzbuches beschlossen diesen Bebauungsplan aufzustellen.

Oberhausen, 12.11.2019

Der Oberbürgermeister
IA.

Für die städtebauliche Planung:
Oberhausen, 12.11.2019

Bereichsleiter Stadtplanung

Oberhausen, 18.03.2020

Der Oberbürgermeister
IA.

Bereichsleiter Stadtplanung

Angerlegt:
Oberhausen, 12.11.2019, ergänzt am 10.02.2020 durch neue textliche Festsetzung B10 (vorherige textliche Festsetzung B10 jetzt B11).

Dezernent

Für die städtebauliche Planung:
Oberhausen, 12.11.2019

Bereichsleiter Stadtplanung

Oberhausen, 12.04.2024

Der Oberbürgermeister
IA.

Bereichsleiter Stadtplanung

Die Übereinstimmung der Bestandsangaben mit dem Liegenschaftskataster und der richtigen Darstellung des gegenwärtigen örtlichen Zustandes wird bescheinigt.

Oberhausen, 12.11.2019

Für die städtebauliche Planung:
Oberhausen, 12.11.2019

Bereichsleiter Stadtplanung

Oberhausen, 12.04.2024

Der Oberbürgermeister
IA.

Bereichsleiter Stadtplanung

Planzeichenerklärung Festsetzungen gemäß BauGB und BauNVO

Art der baulichen Nutzung
(§ 9 Abs. 2 Nr. 1, § 9 Abs. 1 Nr. 1 des Baugesetzbuches - BauGB, §§ 1 bis 11 der BauNutzungsverordnung - BauNVO)

WA Allgemeine Wohngebiete (§ 4 BauNVO)

Maß der baulichen Nutzung
(§ 9 Abs. 2 Nr. 1, § 9 Abs. 1 Nr. 1 BauGB, § 16 BauNVO)

GRZ 0,4 Grundflächenzahl

Bauweise, Baulinien, Baugrenzen
(§ 9 Abs. 1 Nr. 1 BauGB, § 22 und 23 BauNVO)

Baugrenze

Verkehrsflächen
(§ 9 Abs. 1 Nr. 11 und Abs. 6 BauGB)

Öffentliche Straßenverkehrsflächen

Straßenbegrenzungslinie

Ein- bzw. Ausfahrt und Anschluss anderer Flächen in die Verkehrsflächen

Flächen für Versorgungsanlagen, für die Abfallentsorgung und Abwasserbeseitigung sowie für Ablagerungen Anlagen, Einrichtungen und sonstige Maßnahmen, die dem Klimawandel entgegenwirken
(§ 9 Abs. 2 Nr. 4 und Abs. 4, § 9 Abs. 1 Nr. 12, 14 und Abs. 6 BauGB)

Flächen für Versorgungsanlagen, für die Abfallentsorgung und Abwasserbeseitigung sowie für Ablagerungen

Elektrizität

Planungen, Nutzungsregelungen, Maßnahmen und Flächen für Maßnahmen zum Schutz, zur Pflege und zur Entwicklung von Natur und Landschaft
(§ 9 Abs. 2 Nr. 10 und Abs. 4, § 9 Abs. 1 Nr. 20, 25 und Abs. 6, § 40 Abs. 1 BauGB)

Umgrenzung von Flächen zum Anpflanzen von Bäumen, Sträuchern und sonstigen Bepflanzungen
(§ 9 Abs. 1 Nr. 25a BauGB und Abs. 6 BauGB)

Sonstige Planzeichen

Umgrenzung von Flächen für Nebenanlagen, Stellplätze, Carports und Gemeinschaftsanlagen
(§ 9 Abs. 1 Nr. 4 und Abs. 6 BauGB)

Nebenanlagen
N 1 = Abstell- und Lageräume
N 2 = Stellplätze, Carports und Garagen
N 3 = Abfallanlagen
N 4 = Spiel-, Freizeit- und Erholungsfläche

Stellplätze, Carports und Garagen
St 1 = Stellplätze, Carports und Garagen
St 2 = Stellplätze

Tiefgaragen
Tg 1 = Tiefgarage B 1
Tg 2 = Tiefgarage B 2
Tg 3 = Tiefgarage B 6 und B 7

Spielplatz
Sp 1 = mindestens 75m²
Sp 2 = mindestens 80m²
Sp 3 = mindestens 60m²
Sp 4 = mindestens 60m²

Mit Geh-, Fahr- und Leitungsrechten zu belastende Flächen
(§ 9 Abs. 1 Nr. 21 und Abs. 6 BauGB)

G = Gehrecht zugunsten der Anlieger B 2 - B 5
GF = Geh- und Fahrrecht zugunsten der Anlieger B 1 - B 7

Grenze des räumlichen Geltungsbereiches
(§ 9 Abs. 7 BauGB)

Zeichenerklärung Bestandsangaben

Flurgrenze

Flurstücksgrenze

Nutzungsgrenze

vermarkter Grenzpunkt

Flurstücksnummer

Hausnummer

Geschosszahl

öffentliche Fläche

private Einzelfläche

Kanaldeckel

Baum

Zaun

Hecke

Mauer

Flur / Altba

über Normalhöhennull

KD

Kanaldeckel

Freistehende Wandtülle

Latene

Nadelbaum

Wohngebäude

Sonstige Gebäude

Wohngebäude (nicht eingemessen)

Sonstige Gebäude (nicht eingemessen)

Freistehende Wandtülle

Latene

Nadelbaum

Wohngebäude

Sonstige Gebäude

Wohngebäude (nicht eingemessen)

Sonstige Gebäude (nicht eingemessen)

Freistehende Wandtülle

Latene

Nadelbaum

Wohngebäude

Sonstige Gebäude

Wohngebäude (nicht eingemessen)

Sonstige Gebäude (nicht eingemessen)

Freistehende Wandtülle

Latene

Nadelbaum

Wohngebäude

Sonstige Gebäude

Wohngebäude (nicht eingemessen)

Sonstige Gebäude (nicht eingemessen)

Freistehende Wandtülle

Latene

Nadelbaum

Wohngebäude

Sonstige Gebäude

Wohngebäude (nicht eingemessen)

Sonstige Gebäude (nicht eingemessen)

Planzeichenerklärung Festsetzungen gemäß BauGB und BauNVO

Art der baulichen Nutzung
(§ 9 Abs. 2 Nr. 1, § 9 Abs. 1 Nr. 1 des Baugesetzbuches - BauGB, §§ 1 bis 11 der BauNutzungsverordnung - BauNVO)

WA Allgemeine Wohngebiete (§ 4 BauNVO)

Maß der baulichen Nutzung
(§ 9 Abs. 2 Nr. 1, § 9 Abs. 1 Nr. 1 BauGB, § 16 BauNVO)

GRZ 0,4 Grundflächenzahl

Bauweise, Baulinien, Baugrenzen
(§ 9 Abs. 1 Nr. 1 BauGB, § 22 und 23 BauNVO)

Baugrenze

Verkehrsflächen
(§ 9 Abs. 1 Nr. 11 und Abs. 6 BauGB)

Öffentliche Straßenverkehrsflächen

Straßenbegrenzungslinie

Ein- bzw. Ausfahrt und Anschluss anderer Flächen in die Verkehrsflächen

Flächen für Versorgungsanlagen, für die Abfallentsorgung und Abwasserbeseitigung sowie für Ablagerungen Anlagen, Einrichtungen und sonstige Maßnahmen, die dem Klimawandel entgegenwirken
(§ 9 Abs. 2 Nr. 4 und Abs. 4, § 9 Abs. 1 Nr. 12, 14 und Abs. 6 BauGB)

Flächen für Versorgungsanlagen, für die Abfallentsorgung und Abwasserbeseitigung sowie für Ablagerungen

Elektrizität

Planungen, Nutzungsregelungen, Maßnahmen und Flächen für Maßnahmen zum Schutz, zur Pflege und zur Entwicklung von Natur und Landschaft
(§ 9 Abs. 2 Nr. 10 und Abs. 4, § 9 Abs. 1 Nr. 20, 25 und Abs. 6, § 40 Abs. 1 BauGB)

Umgrenzung von Flächen zum Anpflanzen von Bäumen, Sträuchern und sonstigen Bepflanzungen
(§ 9 Abs. 1 Nr. 25a BauGB und Abs. 6 BauGB)

Sonstige Planzeichen

Umgrenzung von Flächen für Nebenanlagen, Stellplätze, Carports und Gemeinschaftsanlagen
(§ 9 Abs. 1 Nr. 4 und Abs. 6 BauGB)

Nebenanlagen
N 1 = Abstell- und Lageräume
N 2 = Stellplätze, Carports und Garagen
N 3 = Abfallanlagen
N 4 = Spiel-, Freizeit- und Erholungsfläche

Stellplätze, Carports und Garagen
St 1 = Stellplätze, Carports und Garagen
St 2 = Stellplätze

Tiefgaragen
Tg 1 = Tiefgarage B 1
Tg 2 = Tiefgarage B 2
Tg 3 = Tiefgarage B 6 und B 7

Spielplatz
Sp 1 = mindestens 75m²
Sp 2 = mindestens 80m²
Sp 3 = mindestens 60m²
Sp 4 = mindestens 60m²

Mit Geh-, Fahr- und Leitungsrechten zu belastende Flächen
(§ 9 Abs. 1 Nr. 21 und Abs. 6 BauGB)

G = Gehrecht zugunsten der Anlieger B 2 - B 5
GF = Geh- und Fahrrecht zugunsten der Anlieger B 1 - B 7

Grenze des räumlichen Geltungsbereiches
(§ 9 Abs. 7 BauGB)

Zeichenerklärung Bestandsangaben

Flurgrenze

Flurstücksgrenze

Nutzungsgrenze

vermarkter Grenzpunkt

Flurstücksnummer

Hausnummer

Geschosszahl

öffentliche Fläche

private Einzelfläche

Kanaldeckel

Baum

Zaun

Hecke

Mauer

Flur / Altba

über Normalhöhennull

KD

Kanaldeckel

Freistehende Wandtülle

Latene

Nadelbaum

Wohngebäude

Sonstige Gebäude

Wohngebäude (nicht eingemessen)

Sonstige Gebäude (nicht eingemessen)

Freistehende Wandtülle

Latene

Nadelbaum

Wohngebäude

Sonstige Gebäude

Wohngebäude (nicht eingemessen)

Sonstige Gebäude (nicht eingemessen)

Freistehende Wandtülle

Latene

Nadelbaum

Wohngebäude

Sonstige Gebäude

Wohngebäude (nicht eingemessen)

Sonstige Gebäude (nicht eingemessen)

Freistehende Wandtülle

Latene

Nadelbaum

Wohngebäude

Sonstige Gebäude

Wohngebäude (nicht eingemessen)

Sonstige Gebäude (nicht eingemessen)

Freistehende Wandtülle

Latene

Nadelbaum

Wohngebäude

Sonstige Gebäude

Wohngebäude (nicht eingemessen)

Sonstige Gebäude (nicht eingemessen)

Planzeichenerklärung Festsetzungen gemäß BauGB und BauNVO

Art der baulichen Nutzung
(§ 9 Abs. 2 Nr. 1, § 9 Abs. 1 Nr. 1 des Baugesetzbuches - BauGB, §§ 1 bis 11 der BauNutzungsverordnung - BauNVO)

WA Allgemeine Wohngebiete (§ 4 BauNVO)

Maß der baulichen Nutzung
(§ 9 Abs. 2 Nr. 1, § 9 Abs. 1 Nr. 1 BauGB, § 16 BauNVO)

GRZ 0,4 Grundflächenzahl

Bauweise, Baulinien, Baugrenzen
(§ 9 Abs. 1 Nr. 1 BauGB, § 22 und 23 BauNVO)

Baugrenze

Verkehrsflächen
(§ 9 Abs. 1 Nr. 11 und Abs. 6 BauGB)

Öffentliche Straßenverkehrsflächen

Straßenbegrenzungslinie

Ein- bzw. Ausfahrt und Anschluss anderer Flächen in die Verkehrsflächen

Flächen für Versorgungsanlagen, für die Abfallentsorgung und Abwasserbeseitigung sowie für Ablagerungen Anlagen, Einrichtungen und sonstige Maßnahmen, die dem Klimawandel entgegenwirken
(§ 9 Abs. 2 Nr. 4 und Abs. 4, § 9 Abs. 1 Nr. 12, 14 und Abs. 6 BauGB)

Flächen für Versorgungsanlagen, für die Abfallentsorgung und Abwasserbeseitigung sowie für Ablagerungen

Elektrizität

Planungen, Nutzungsregelungen, Maßnahmen und Flächen für Maßnahmen zum Schutz, zur Pflege und zur Entwicklung von Natur und Landschaft
(§ 9 Abs. 2 Nr. 10 und Abs. 4, § 9 Abs. 1 Nr. 20, 25 und Abs. 6, § 40 Abs. 1 BauGB)

Umgrenzung von Flächen zum Anpflanzen von Bäumen, Sträuchern und sonstigen Bepflanzungen
(§ 9 Abs. 1 Nr. 25a BauGB und Abs. 6 BauGB)

Sonstige Planzeichen

Umgrenzung von Flächen für Nebenanlagen, Stellplätze, Carports und Gemeinschaftsanlagen
(§ 9 Abs. 1 Nr. 4 und Abs. 6 BauGB)

Nebenanlagen
N 1 = Abstell- und Lageräume
N 2 = Stellplätze, Carports und Garagen
N 3 = Abfallanlagen
N 4 = Spiel-, Freizeit- und Erholungsfläche

Stellplätze, Carports und Garagen
St 1 = Stellplätze, Carports und Garagen
St 2 = Stellplätze

Tiefgaragen
Tg 1 = Tiefgarage B 1
Tg 2 = Tiefgarage B 2
Tg 3 = Tiefgarage B 6 und B 7

Spielplatz
Sp 1 = mindestens 75m²
Sp 2 = mindestens 80m²
Sp 3 = mindestens 60m²
Sp 4 = mindestens 60m²

Mit Geh-, Fahr- und Leitungsrechten zu belastende Flächen
(§ 9 Abs. 1 Nr. 21 und Abs. 6 BauGB)

G = Gehrecht zugunsten der Anlieger B 2 - B 5
GF = Geh- und Fahrrecht zugunsten der Anlieger B 1 - B 7

Grenze des räumlichen Geltungsbereiches
(§ 9 Abs. 7 BauGB)

Zeichenerklärung Bestandsangaben

Flurgrenze

Flurstücksgrenze

Nutzungsgrenze

vermarkter Grenzpunkt

Flurstücksnummer

Hausnummer

Geschosszahl

öffentliche Fläche

private Einzelfläche

Kanaldeckel

Baum

Zaun

Hecke

Mauer

Flur / Altba

über Normalhöhennull

KD

Kanaldeckel

Freistehende Wandtülle

Latene

Nadelbaum

Wohngebäude

Sonstige Gebäude

Wohngebäude (nicht eingemessen)

Sonstige Gebäude (nicht eingemessen)

Freistehende Wandtülle

Latene

Nadelbaum