


Geltungsbereich des Bebauungsplans Nr. 674 - Bebelstraße (Nahversorgungszentrum Alstaden - südlicher Teil) -

M 1:1.500

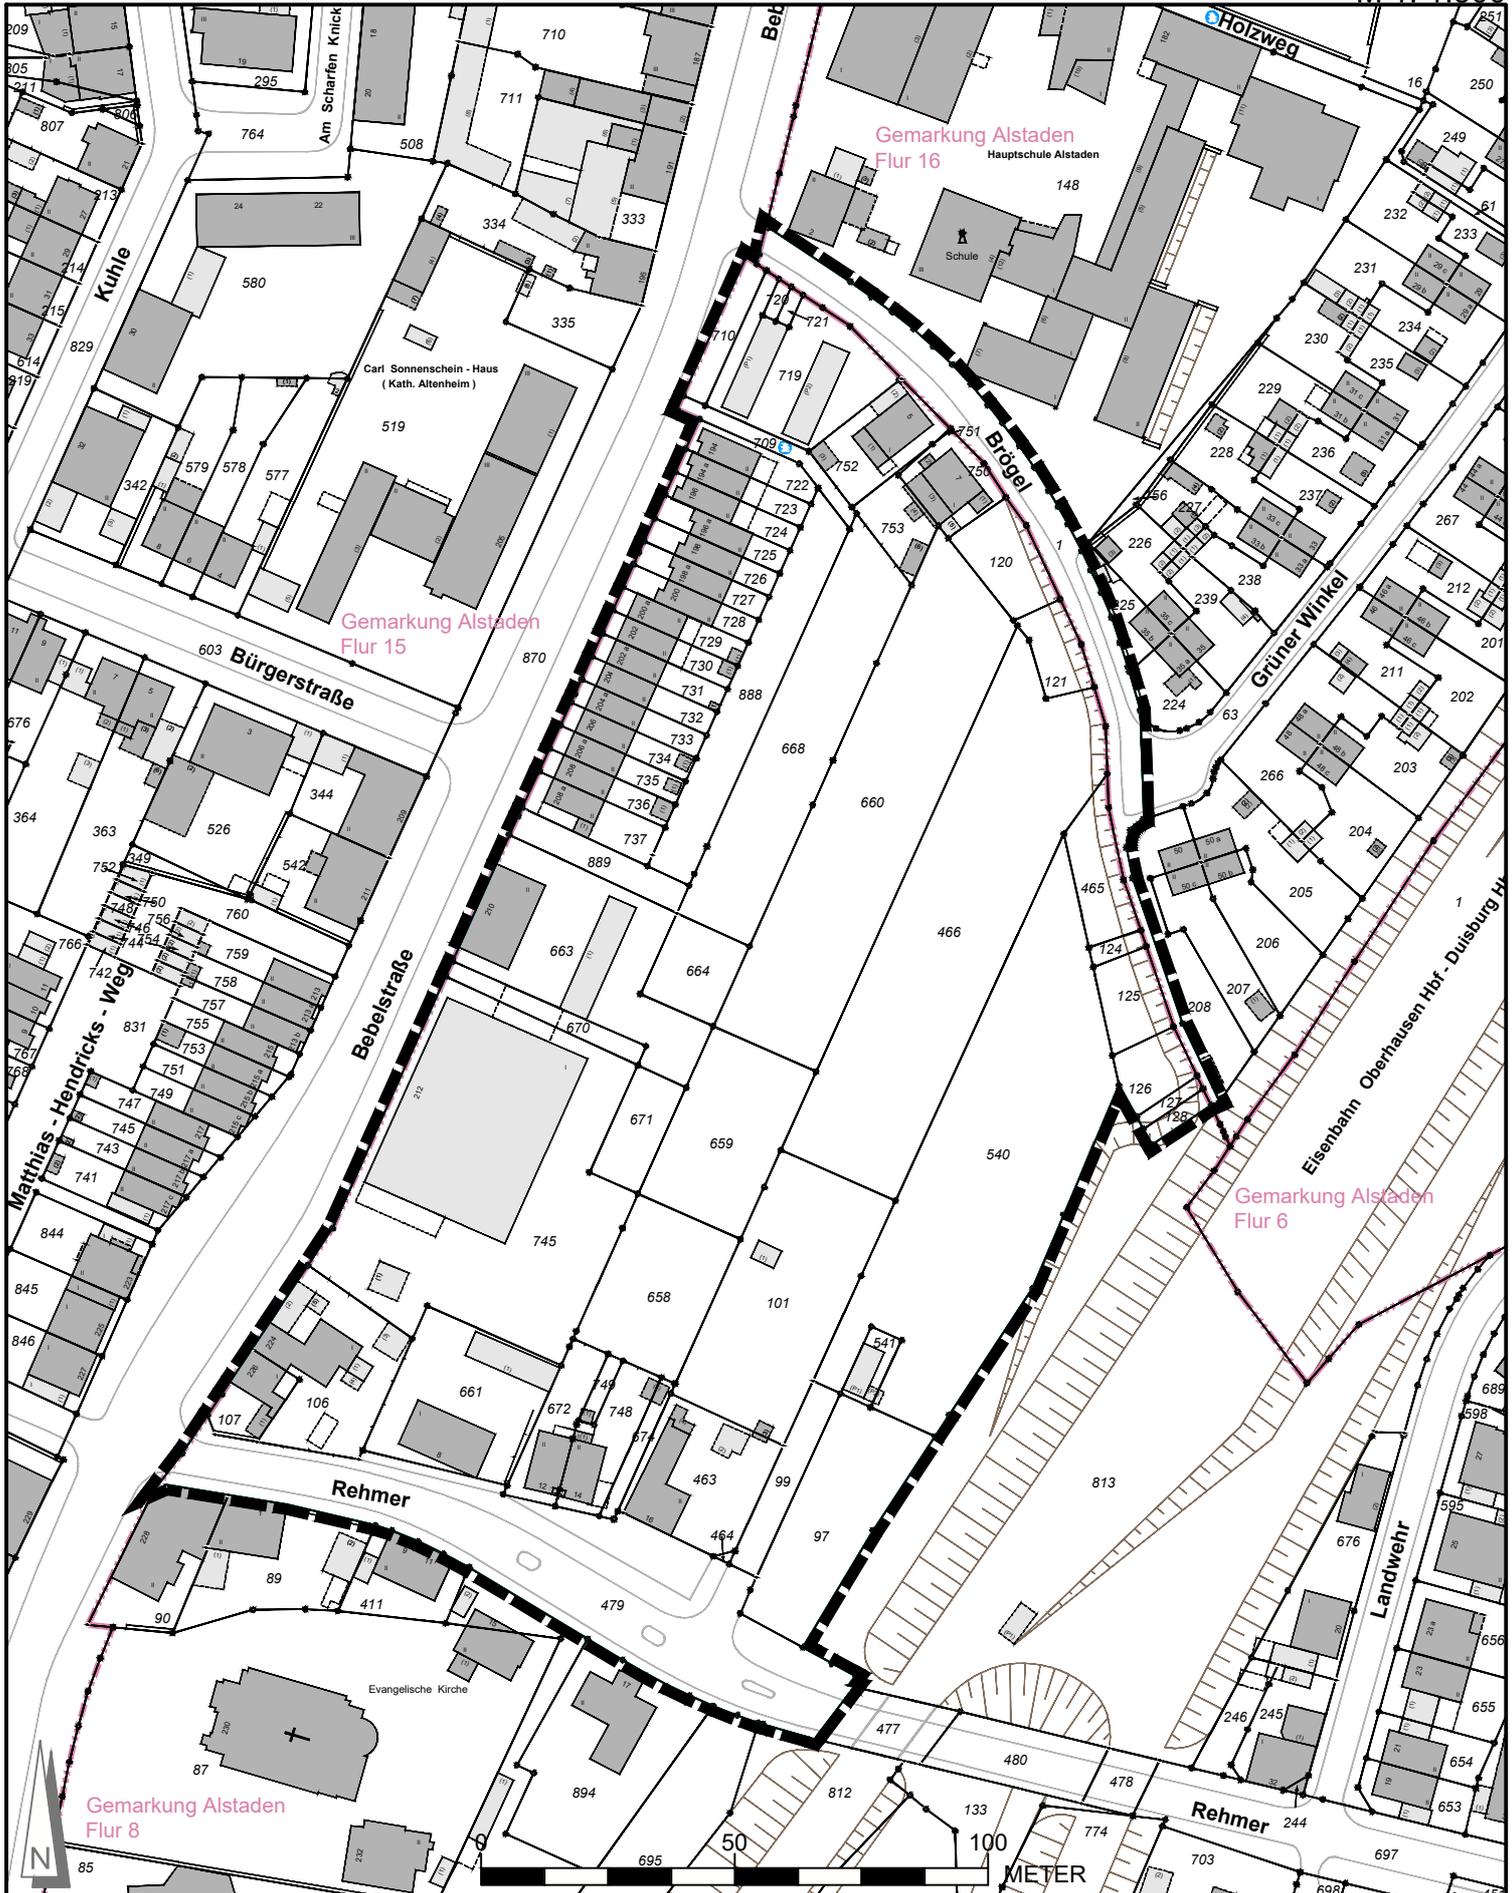

Grenze des räumlichen Geltungsbereiches

Angefertigt: Oberhausen, 04.05.2021
Bereich 5-1 / Stadtplanung