


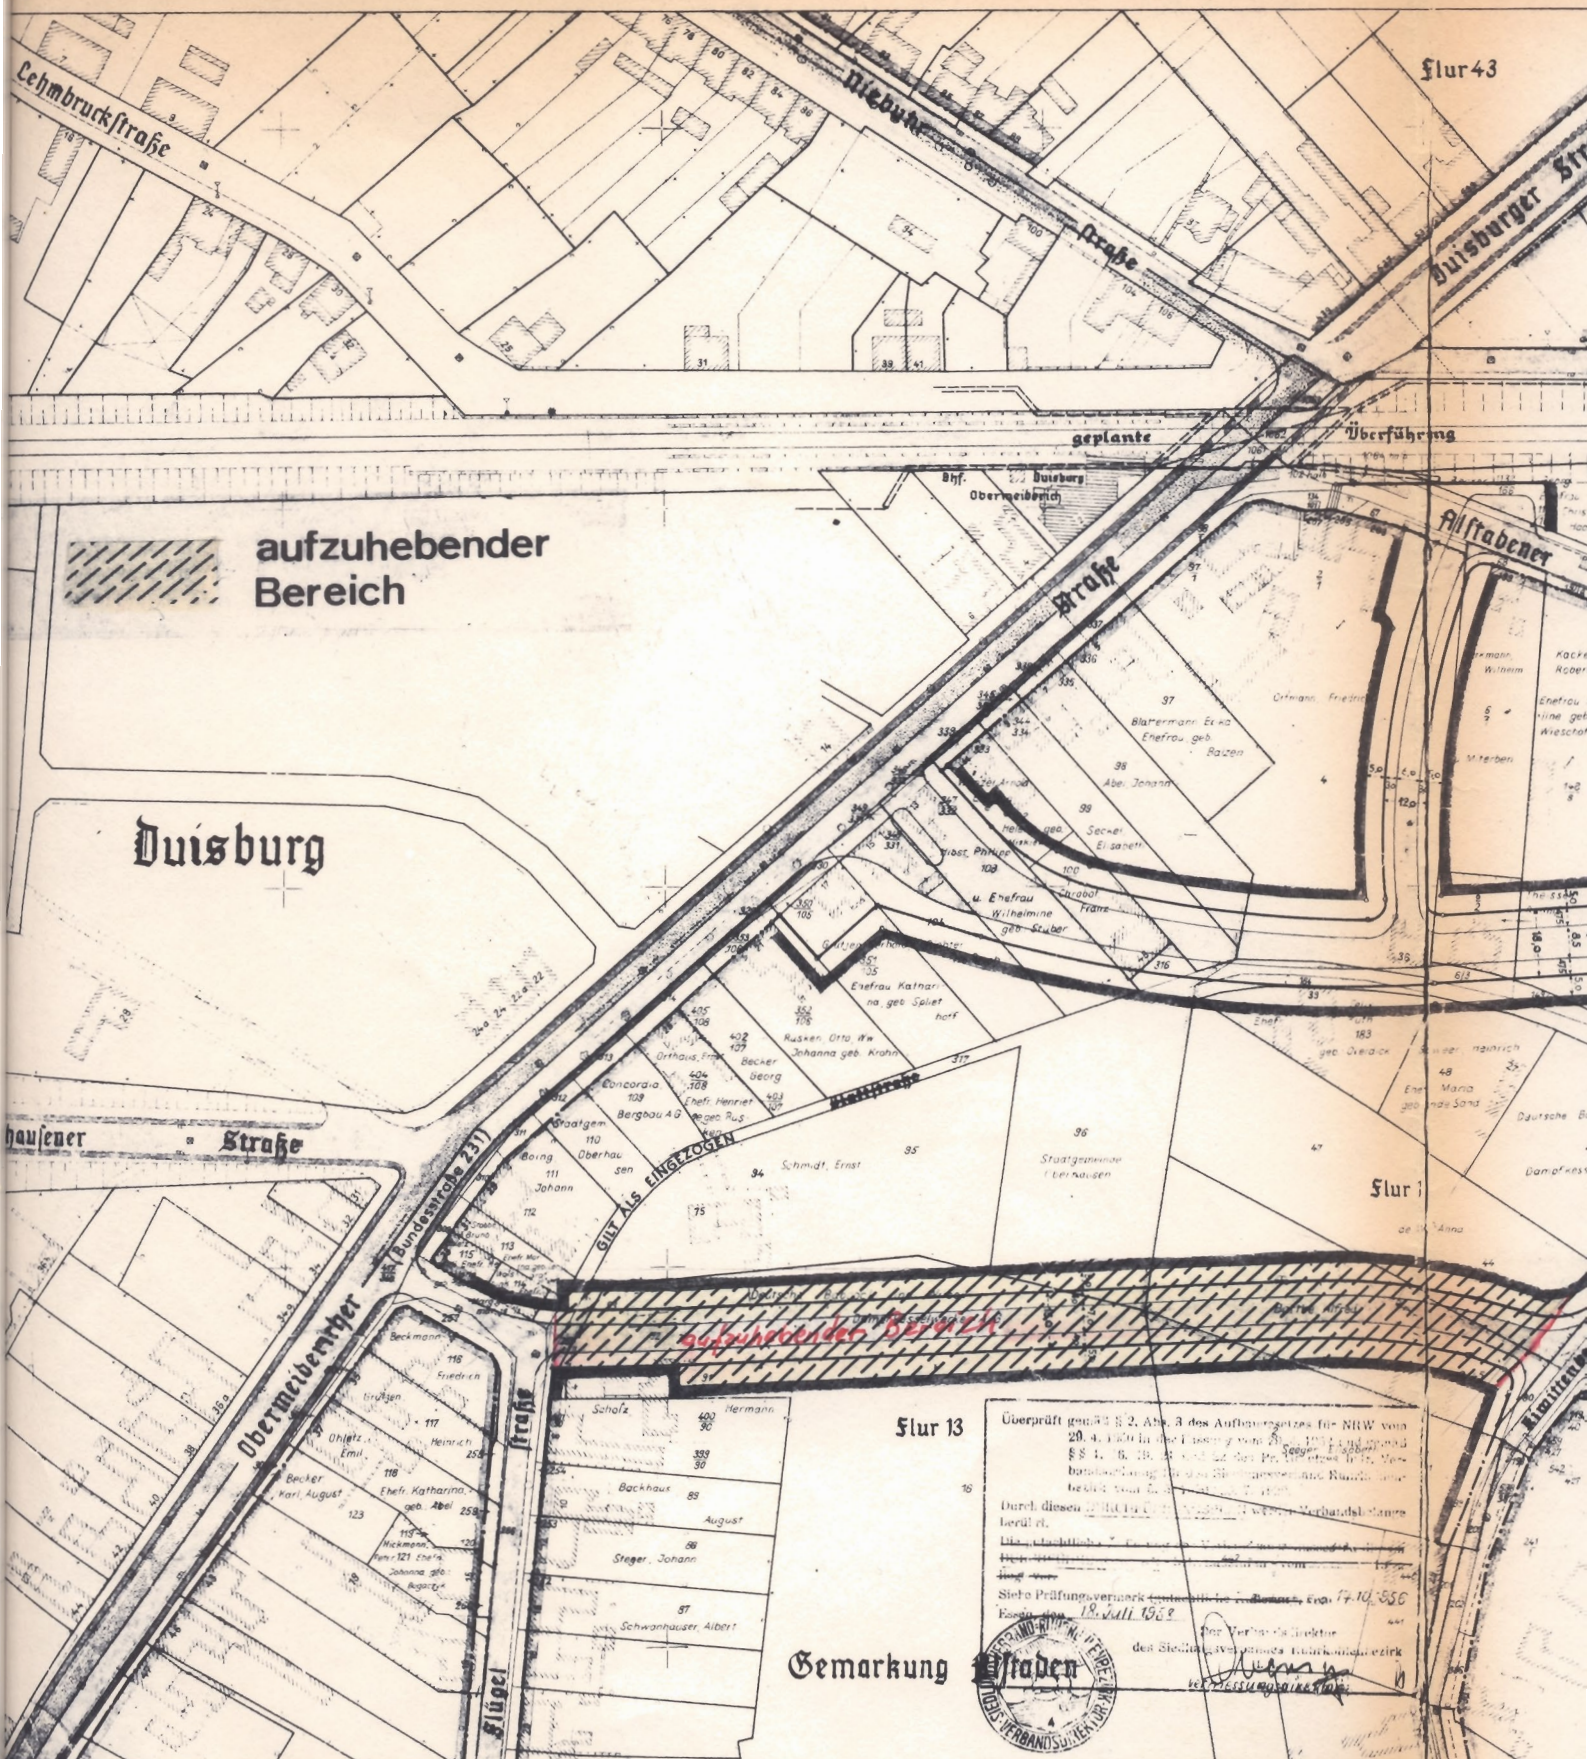

Durchführungsplan Nr. 11 Stadtgemeinde Oberhausen

Maßstab: 1:1000

Gluchtlinien und Erschließung

Angefertigt:

Oberhausen, den 18.1.1956

Paulus
Stadtbaurat

Kaprin
Obervermessungsrat

Dieser Plan hat gem. § 11 (1) des Aufbaugesetzes in der Fassung vom 22.4.1952 (GV. NRW. S. 75) in der Zeit vom 26.4.1952 bis 23.5.57 offengelegen.
Oberhausen, den 25.5.1957
Der Oberstadtdirektor
J.R.



Es wird bescheinigt, daß die Darstellung
zustandes richtig und die Festlegung
Planung geometrisch eindeutig ist.
Oberhausen, den 18.1.1956

Kaprin
Obervermessungsrat

Gem. § 11 (1) des Aufbaugesetzes in der Fassung vom 22.4.1952 (GV. NRW. S. 75) ist mit Verfügung vom 26.4.1952 bis 23.5.57 offengelegen.
Es ist in den 22.9.1957
Der Minister für Wiederaufbau - A
Regierungsgesamt

