



# Geltungsbereich des Vorhabenbezogenen Bebauungsplans Nr. 34 - Elpenbachstraße/Schwarzwaldstraße -

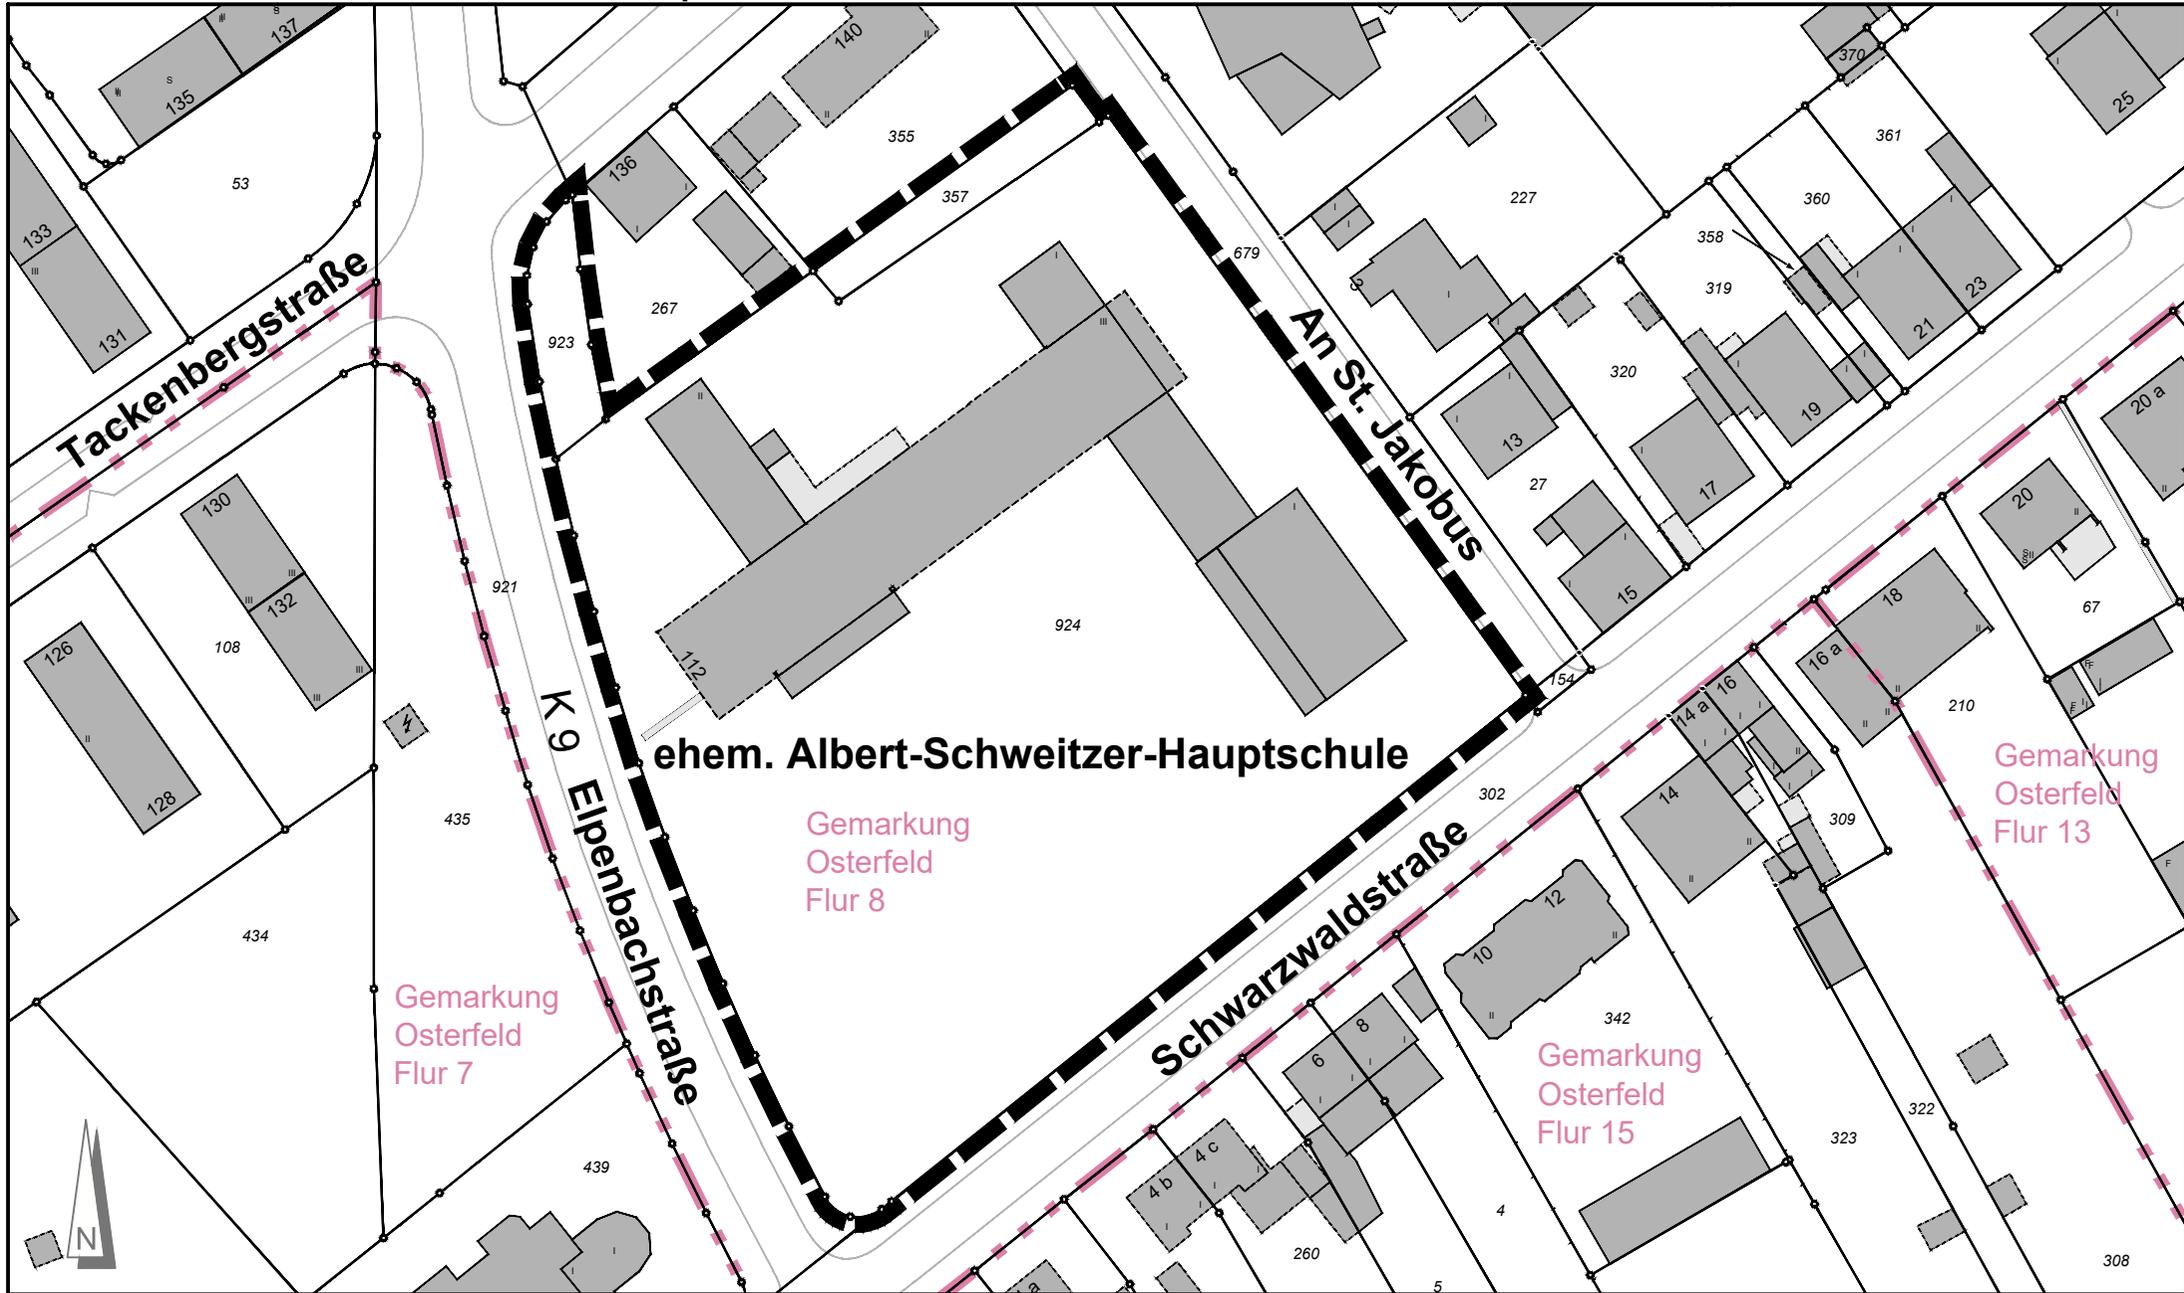

 Grenze des räumlichen Geltungsbereiches

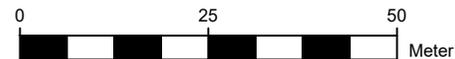

Angefertigt: Oberhausen, 15.09.2021  
Bereich 5-1 / Stadtplanung