


Geltungsbereich des Bebauungsplans Nr. 755

- Biefangstraße (zw. Kleine Biefangstraße und Roßbachstraße) -

M 1:1.000

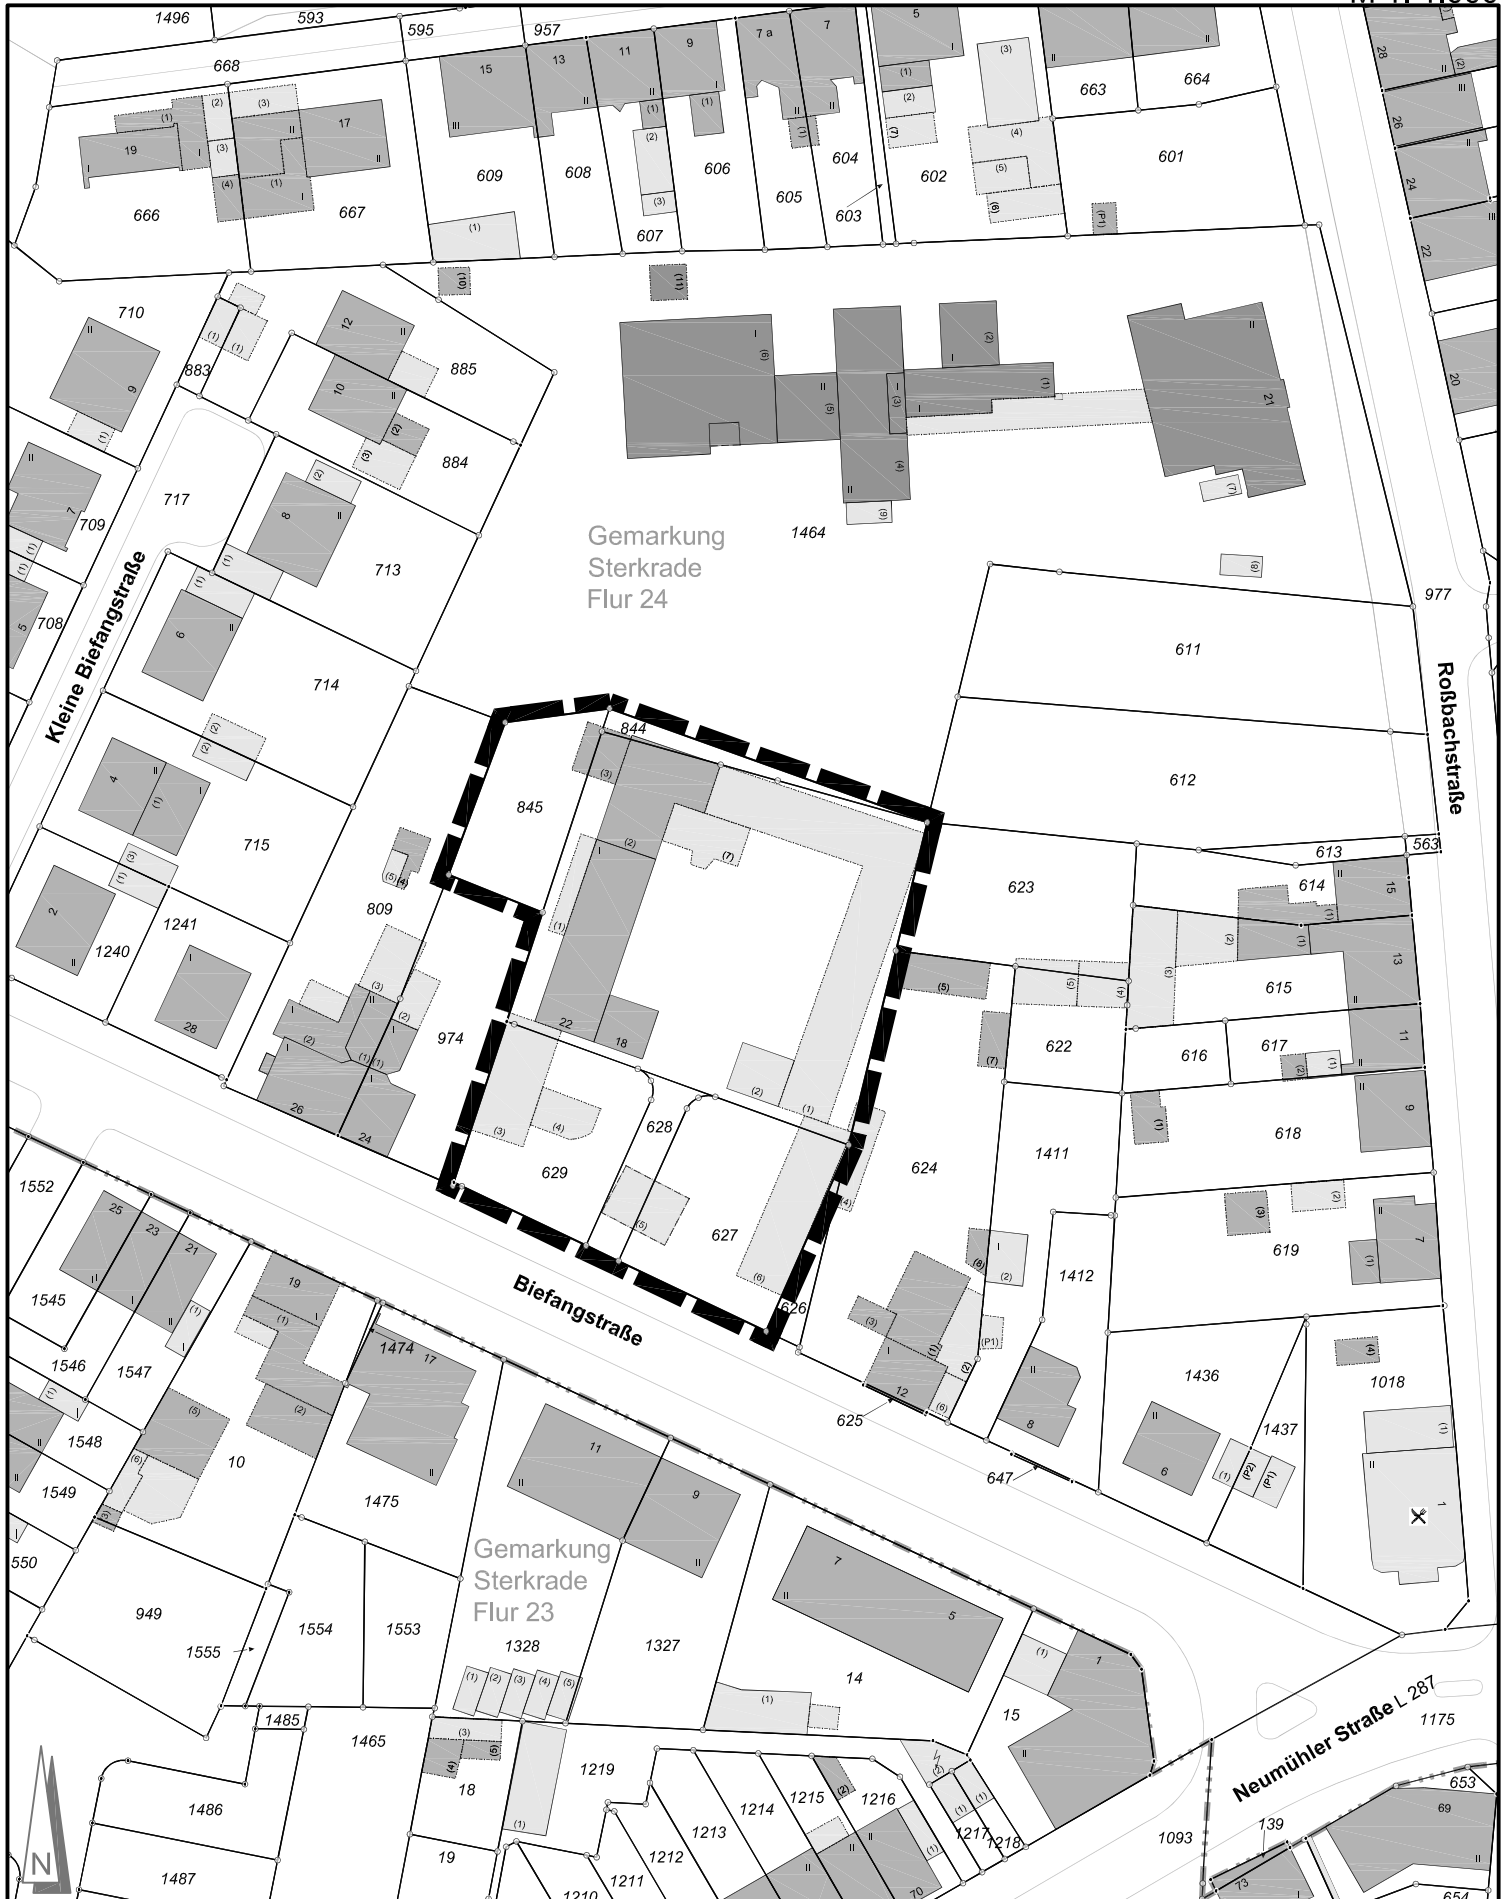

Grenze des räumlichen Geltungsbereiches

Angefertigt: Oberhausen, 17.11.2021
 Bereich 5-1 / Stadtplanung