


Bereich des Bebauungsplans Nr. 759 - Gesamtschule Knappenstraße

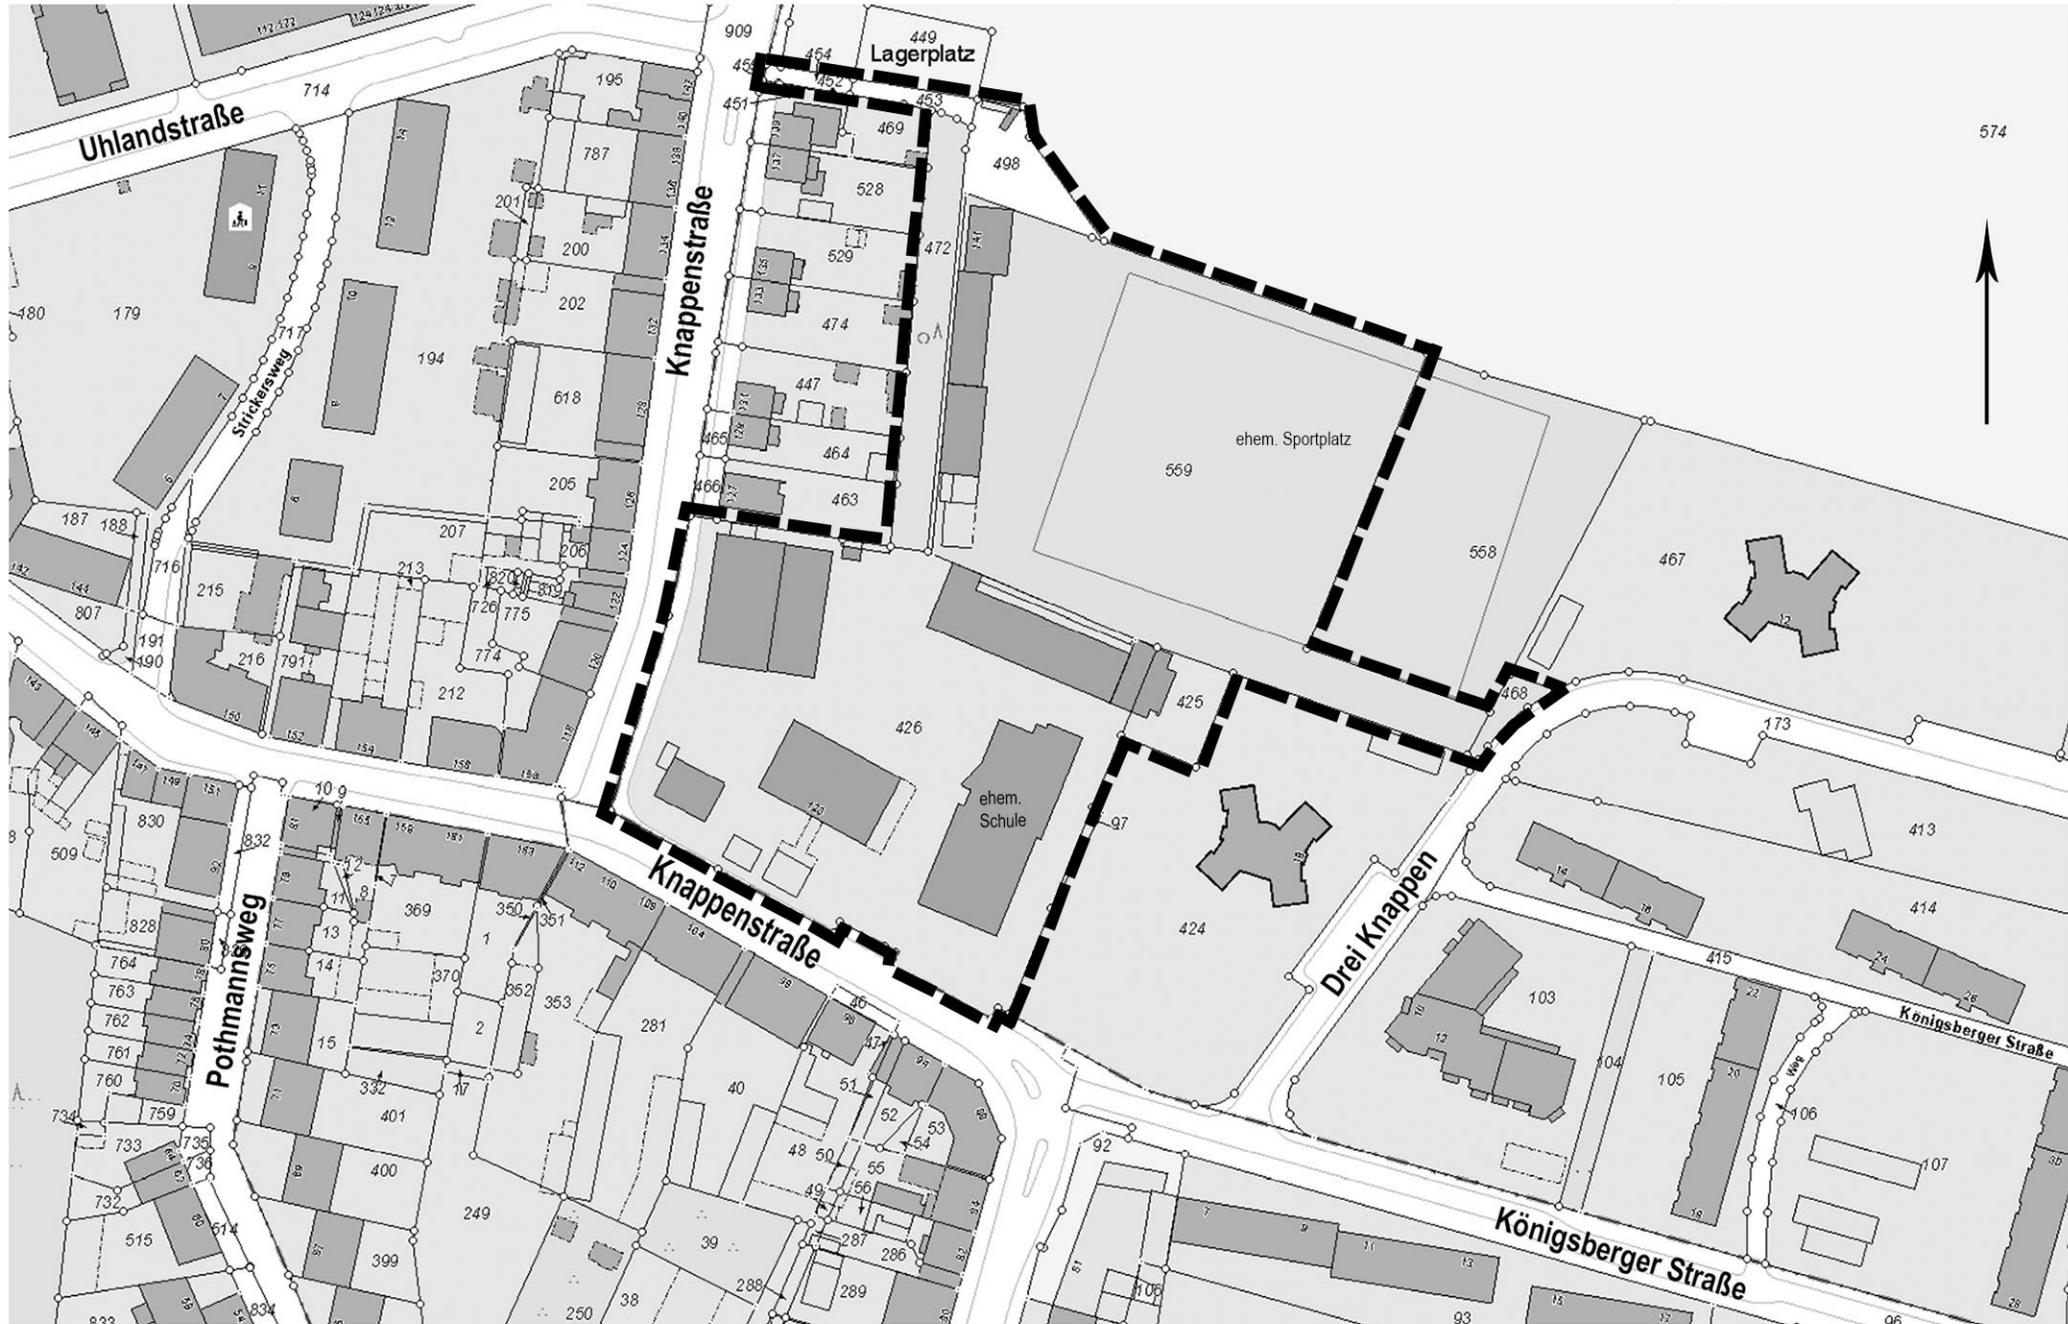

 Grenze des räumlichen Geltungsbereiches

Angefertigt: Oberhausen, 30.03.2022
Bereich 5-1 / Stadtplanung