

B 89,31 H 44,30

BEBAUUNGSPLAN NR. 36

ÄNDERUNG


gemäß § 13 des Bundesbaugesetzes vom 23. 6. 1960

--- Verkehrsflächen ---

STADTGEMEINDE OBERHAUSEN

Sterkrade - Nord
Oberhausen

Maßstab 1 : 500

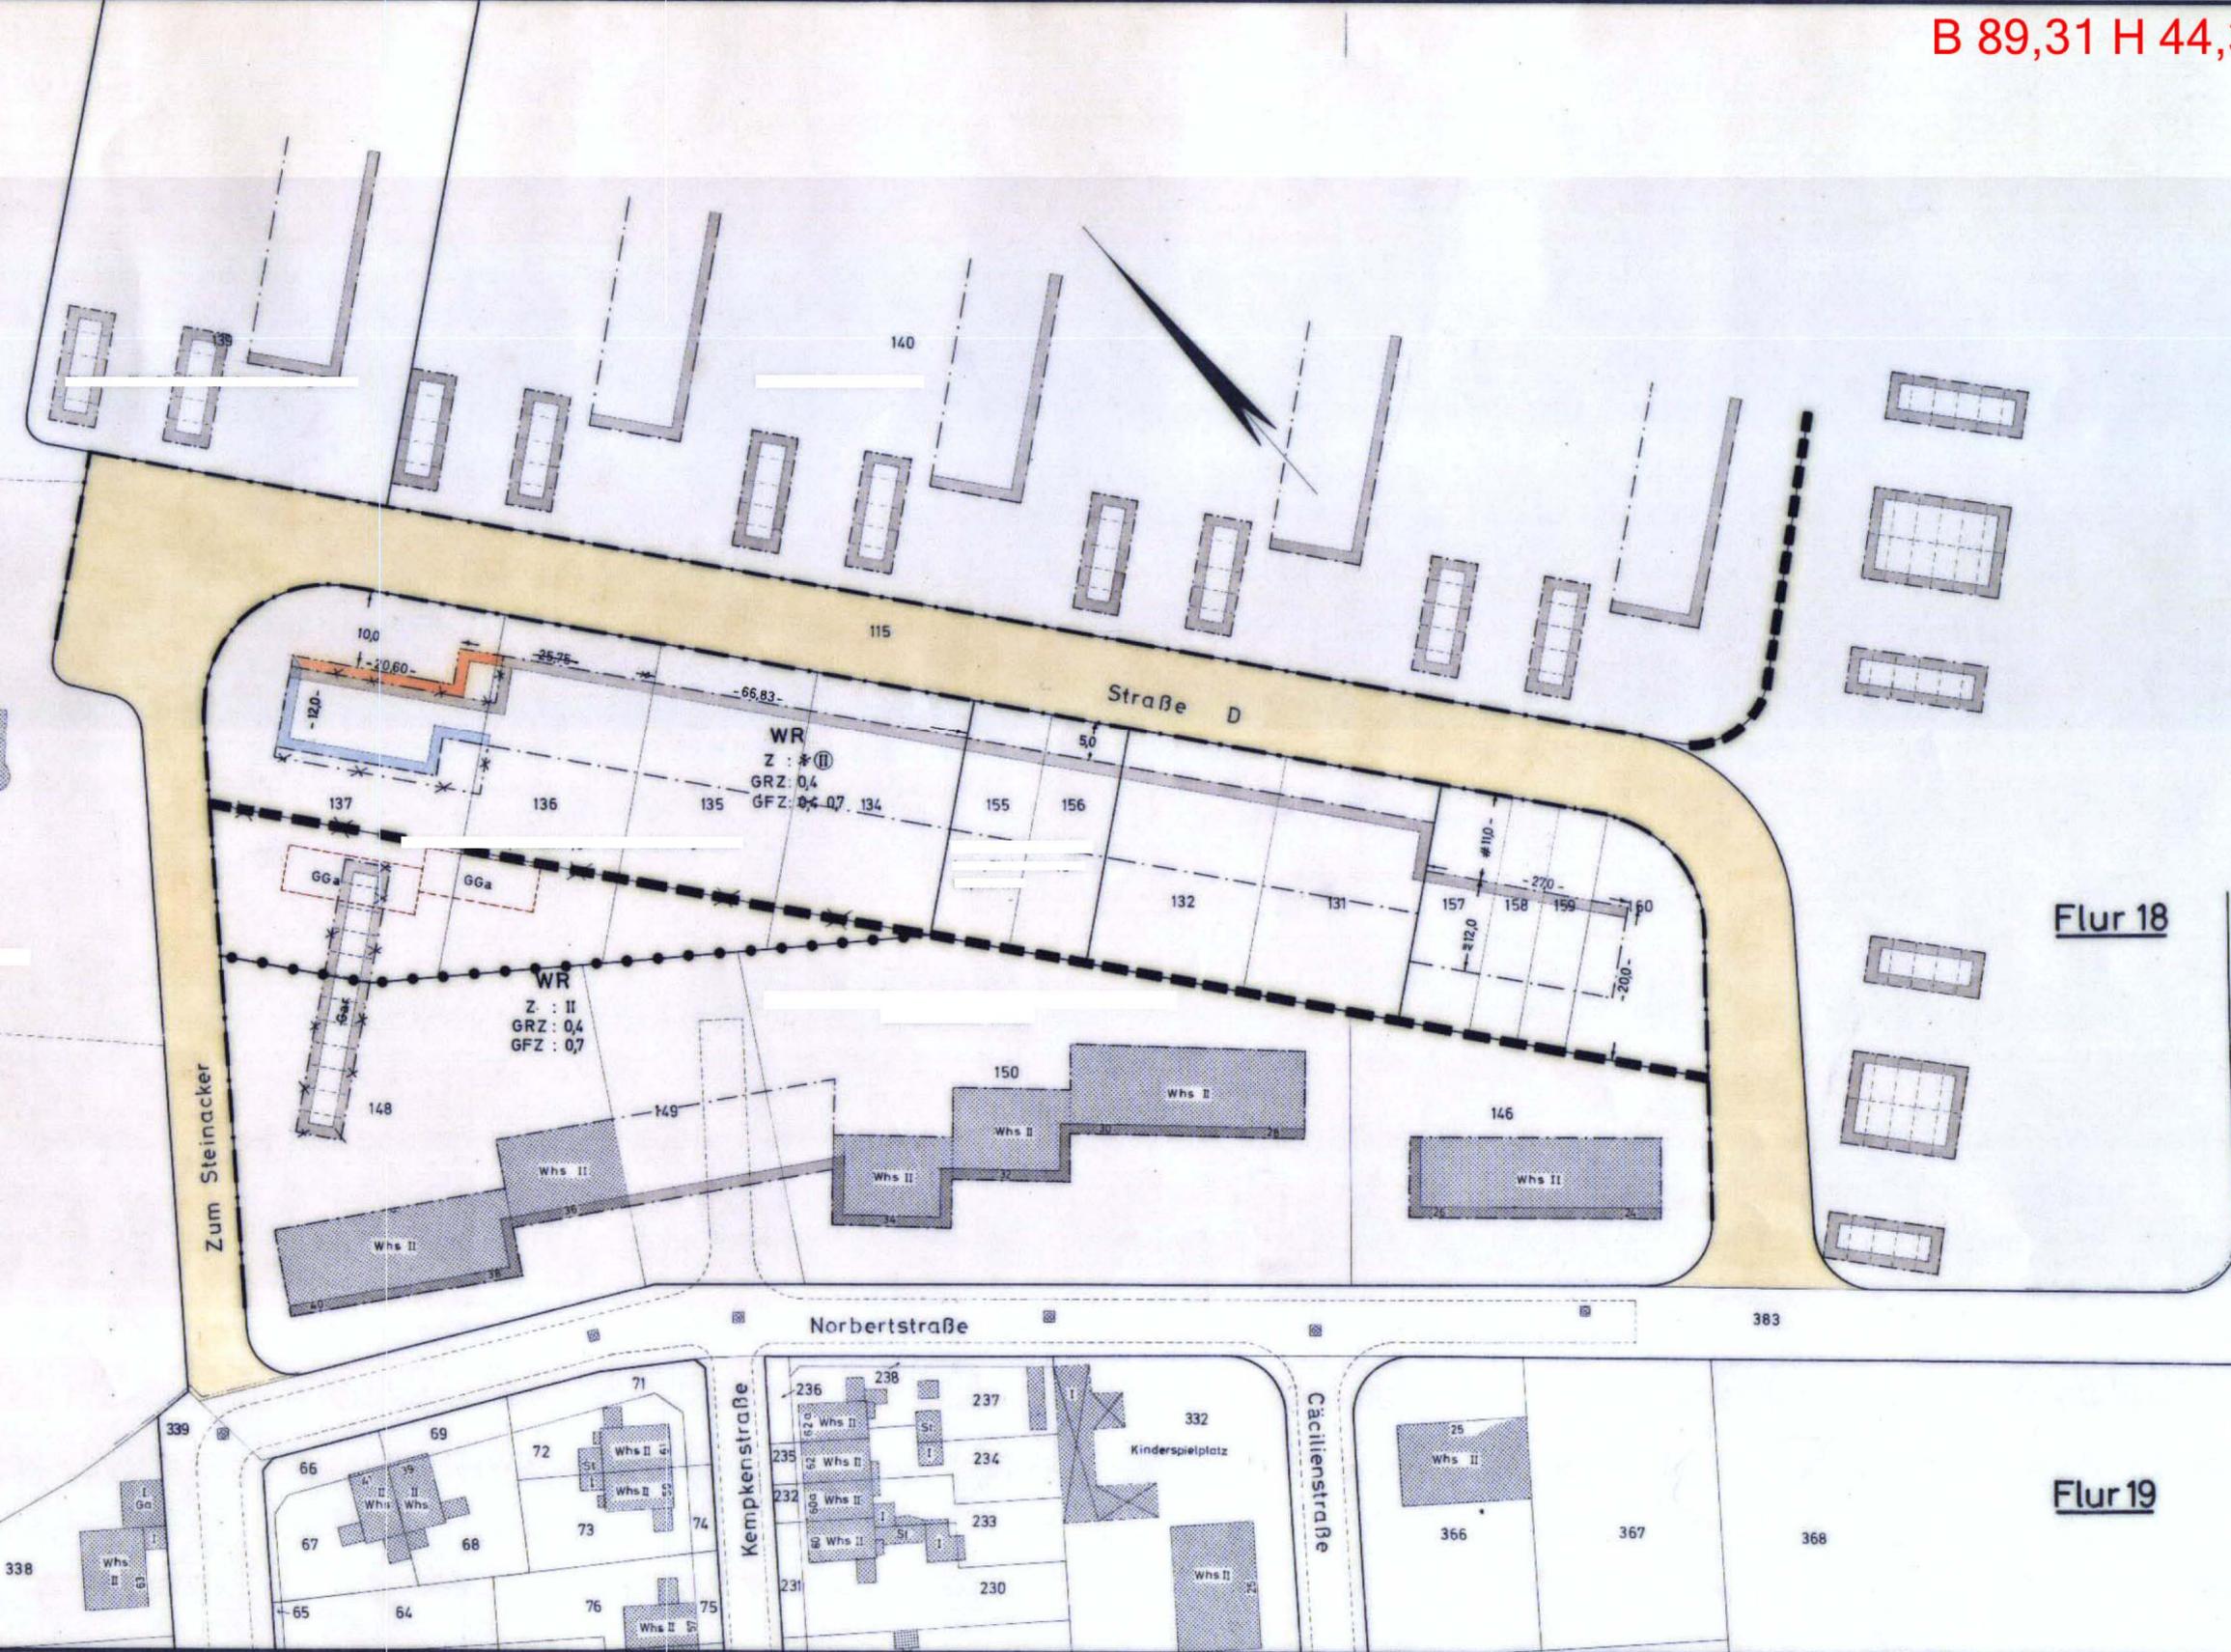

Bestandsangaben	Flächenausweisung und Signaturen
<ul style="list-style-type: none"> --- Gemarkungsgrenze --- Flurgrenze --- Eigentumsgrenze --- Flurstücksgrenze --- Topographische Umrifflinie --- vorhandene Gebäude mit Geschözzahlen 	<ul style="list-style-type: none"> --- Straßenverkehrsfläche Ga Garagen Ga aufgehobene
	Art und Maß der baulichen Nutzung <ul style="list-style-type: none"> WR reines Wohngebiet Z Zahl der Vollgeschosse II zwingend * aufgehoben GRZ Grundflächenzahl GFZ Geschözzflächenzahl

Begrenzungslinien	
<ul style="list-style-type: none"> --- bereits festgesetzte Baugebietsgrenze --- neu festgesetzte Baugebietsgrenze --- aufgehobene Baugebietsgrenze 	<ul style="list-style-type: none"> --- Straßenbegrenzungslinie --- Baulinie --- Baugrenze --- Straßenbegrenzungslinie --- Baugrenze --- Baulinie --- Baugrenze --- Baulinie

Angefertigt:
Oberhausen, den 22. 10. 1968

Es wird bescheinigt, daß die Bestandsangaben mit dem Liegenschaftskataster übereinstimmen, die Darstellung des gegenwärtigen Zustandes richtig und die Festlegung der städtebaulichen Planung geometrisch eindeutig ist.
Oberhausen, den 22. 10. 1968

Dances Beigeordneter
Oppenwinckel Obervermessungsdirektor
Oppenwinckel Obervermessungsdirektor

Die Änderung des Bebauungsplanes Nr. 7 gemäß § 13 des Bundesbaugesetzes vom 23. Juni 1960 erfolgt durch Beschluß des Rates der Stadt vom 25. 11. 1968
Oberhausen, den 6. 12. 1968

Dieser Plan ist gemäß § 10 des Bundesbaugesetzes vom 23. 6. 1960 durch den Rat der Stadt am 25. 11. 1968 als Satzung beschlossen worden.
Oberhausen, den 6. 12. 1968

Der Oberstadtdirektor i. V.
Dances Beigeordneter
Der Oberbürgermeister
Luisel Moritz

Der Satzungsbeschuß vom 25. 11. 1968 ist am 22. 1. 1969 gemäß § 12 des Bundesbaugesetzes vom 23. 6. 1960 mit dem Hinweis, daß der vorstehende Plan ab 22. 1. 1969 im Rathaus, Vermessungsamt, während der Dienststunden zu jedermanns Einsicht öffentlich ausliegt, ortsüblich bekannt gemacht worden.
Oberhausen, den 30. 1. 1969

Das Verfahrensgebiet unterliegt bergbaulichen Einwirkungen.

Der Oberbürgermeister
Luisel Moritz

Plan Nr.: 480c
Bezirk: STERKRADE Nord
Schrank: Fach