


Geltungsbereich des vorhabenbezogenen Bebauungsplans Nr. 28 - Brammenring (Möbel- und Einrichtungshaus) -

M 1: 2.000

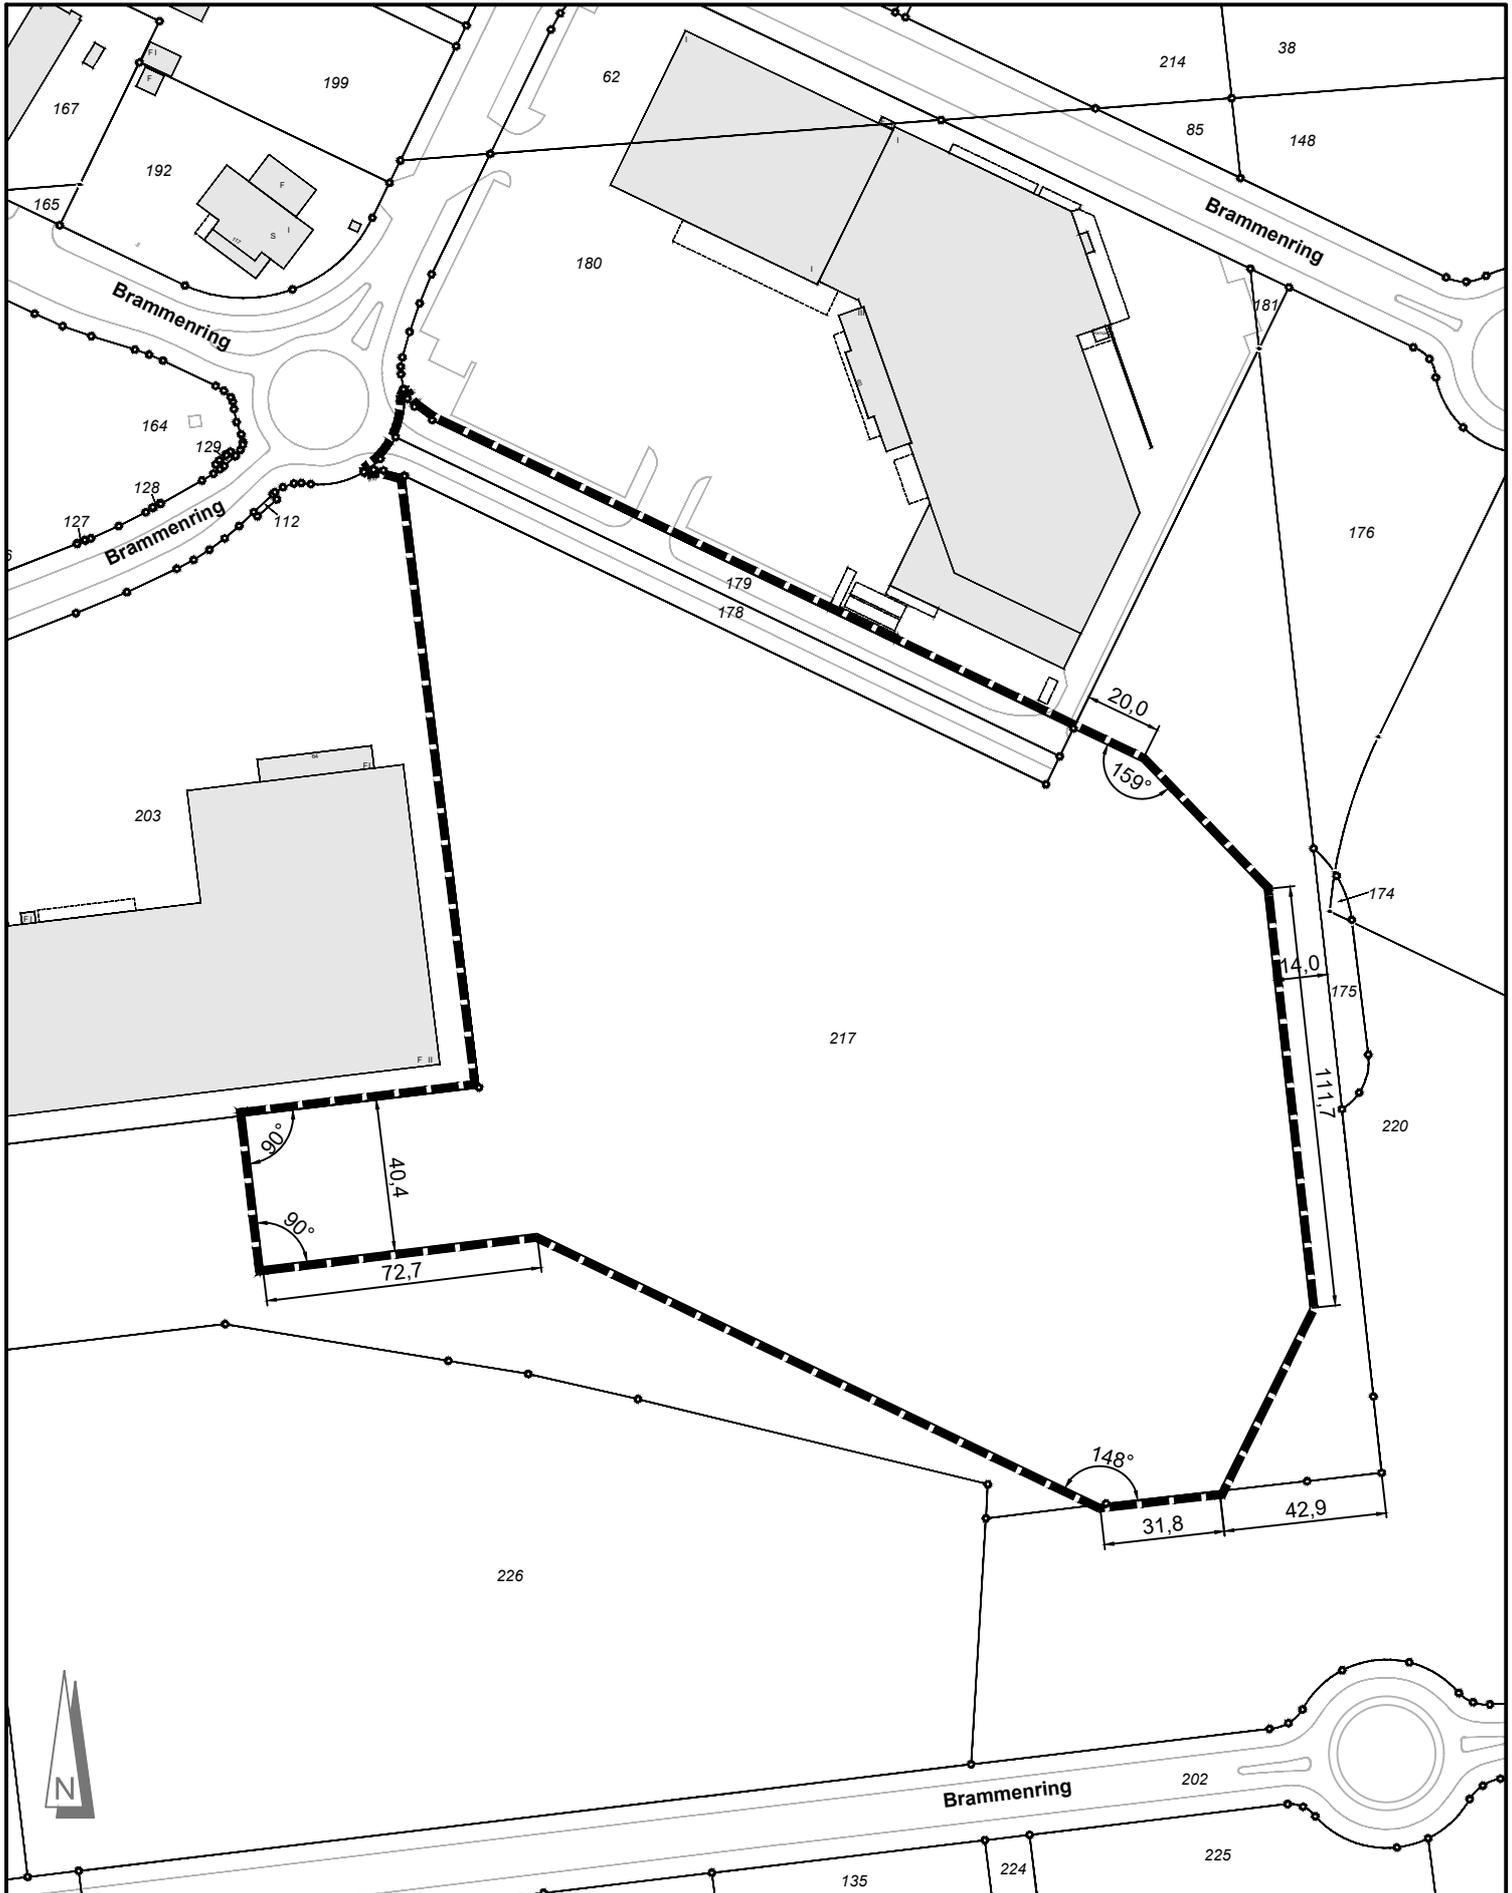

Grenze des räumlichen Geltungsbereiches

Angefertigt: Oberhausen, 16.10.2023
Bereich 5-1 / Stadtplanung