
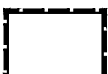


Geltungsbereich des Bebauungsplans Nr. 638 - Antwerpener Straße/Emmichstraße -

M 1:1.500

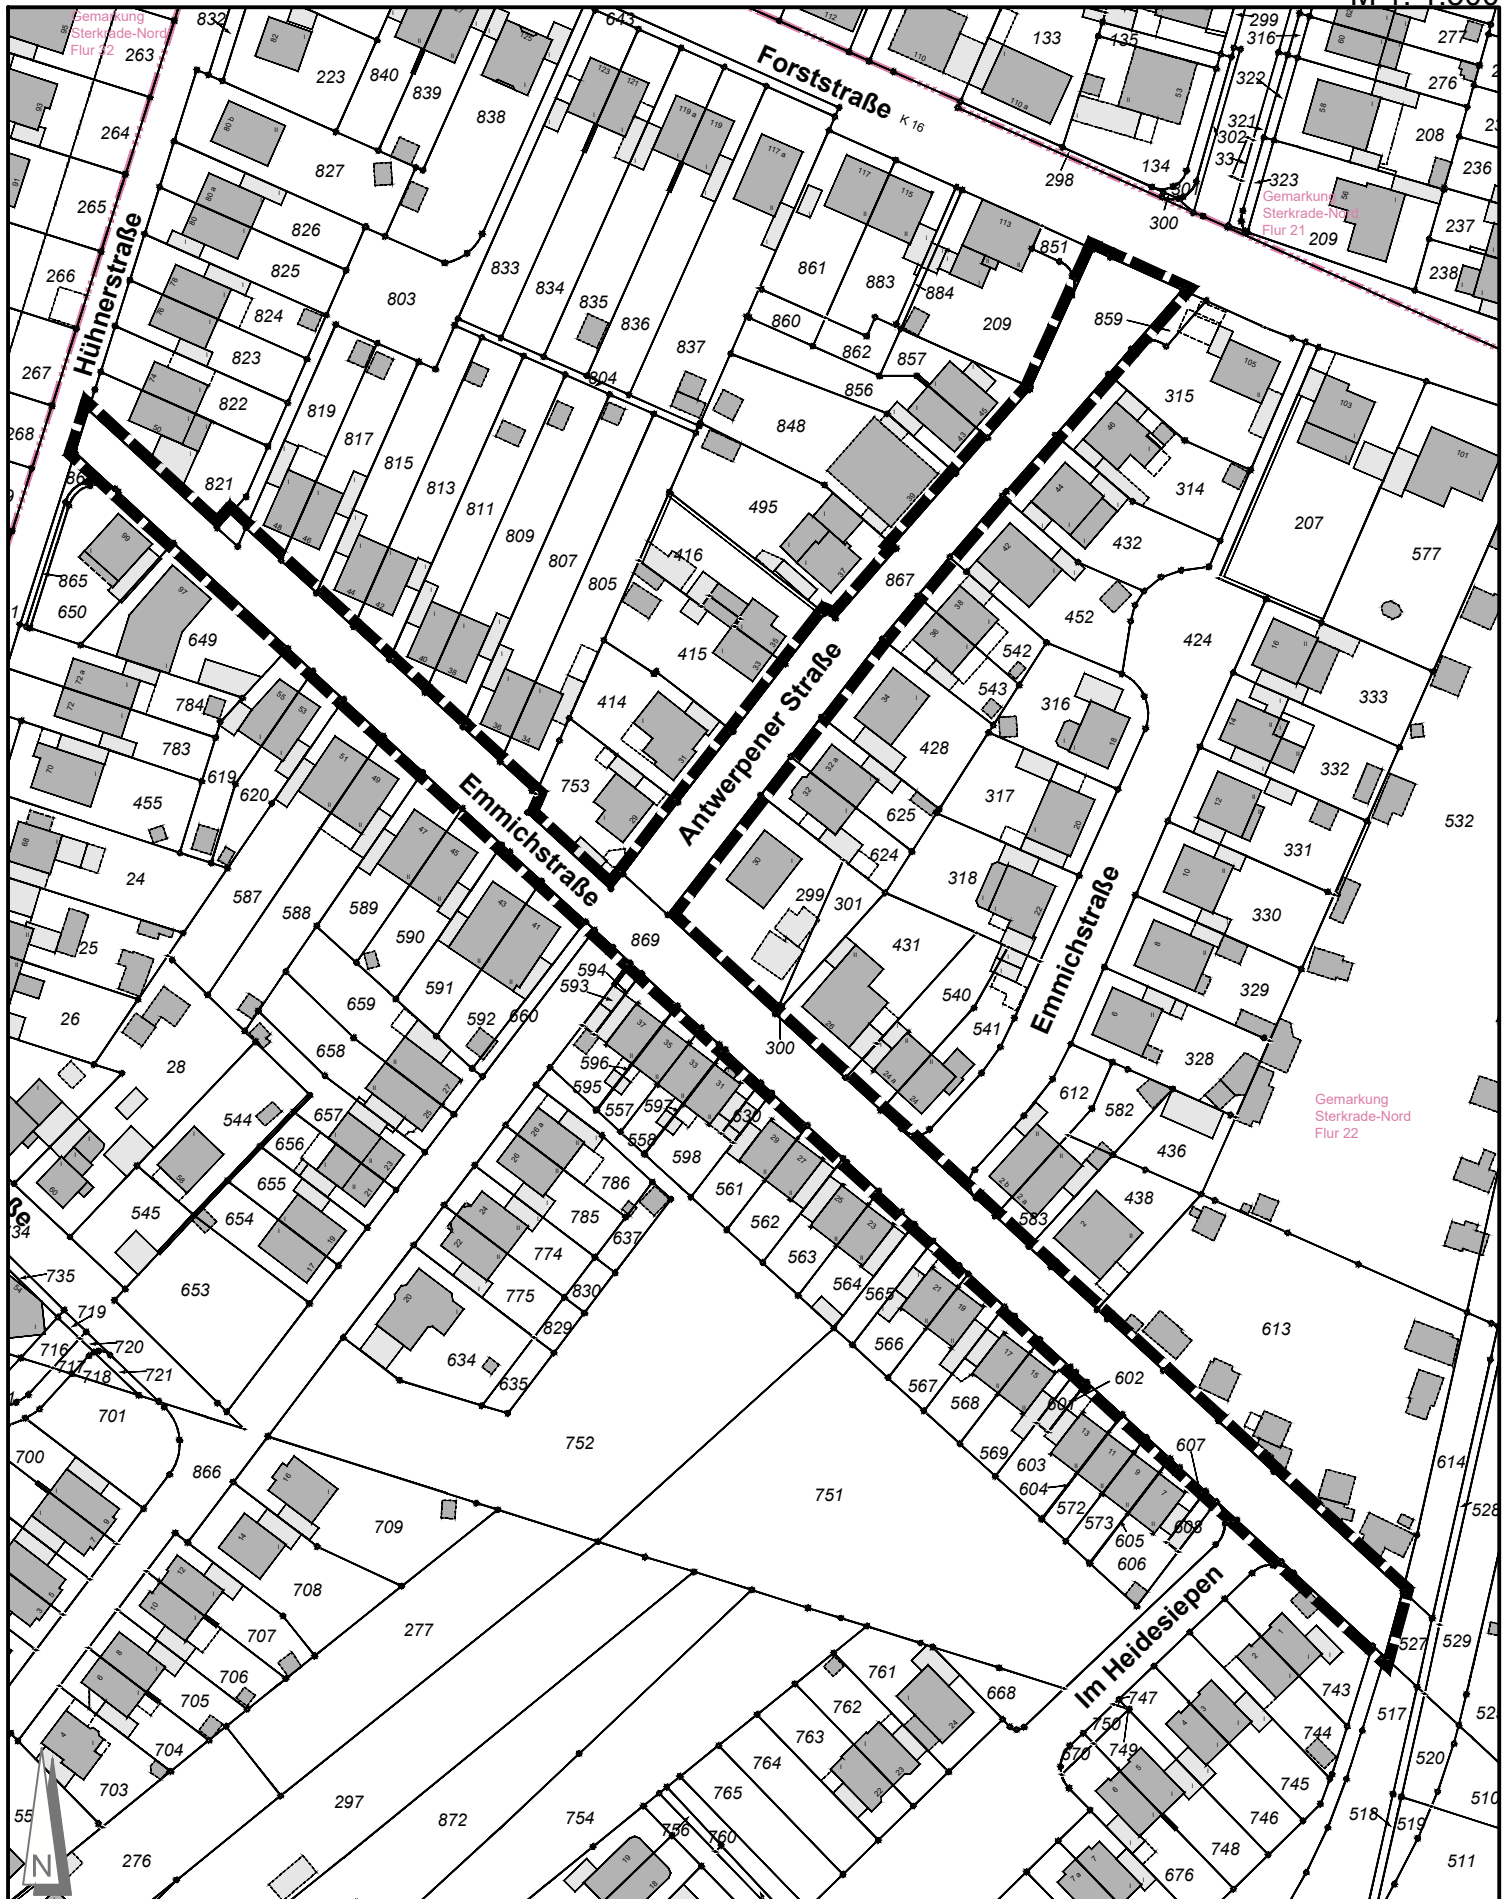

Grenze des räumlichen Geltungsbereiches

Angefertigt: Oberhausen, 04.09.2023
Bereich 5-1 / Stadtplanung